PROJEKT ZAGOSPODAROWANIA DZIAŁKI SKALA 1:500
CZEŚĆ GRAFICZNA

MIEJSCOWOŚĆ: WIERUSZÓW gm. WIERUSZÓW
DZIAŁKA NR EWID. 7,2085/8; 7,2086/1; 7,2088/1; 7,2089

WŁAŚCICIEL: PRZEDSIĘBIORSTWO KOMUNALNE

OBIEKT: BUDYNEK MIESZKALNY WIELORODZINNY

LEGENDA :

1. BUDYNEK MIESZKALNY WIELORODZINNY– projektowany
2. MIEJSCA POSTOJOWE – projektowane
3. ŚMIETNIK – projektowany
4. ZIELEŃ – projektowana
5. TERENY KOMUNIKACJI – utwardzone kostką brukową
6. ZJAZD INDYWIDUALNY – istniejący

- granica nieruchom.
- budynek projektowany
- eNN przyłacze energetyczne projektowane wg odrębnego opracowania
- W32 przyłacze wodociągowe projektowane wg odrębnego opracowania
- K160 przyłacze kanalizacyjne projektowane wg odrębnego opracowania
- CW32 przyłacze wodociągowe projektowane wg odrębnego opracowania
- wjazd na dzialke
- wejscie do budynku
- nieprzekraczalna linia zabudowy

BILANS TERENU

	opracowanie ABCD	
	3473,00 m2	– 100,00 %
1. Tereny zabudowy mieszkaniowej –projektowanej	481,00 m2	– 13,85 %
2. Tereny zieleni	1964,10 m2	– 56,55 %
3. Tereny komunikacji utwardzonej	1027,00 m2	– 29,60 %

A,K	inz.Aleksandra Walaszek nr upr. 85/DOS/04	
A,K	Krzysztof Janikowski nr upr. NB–10.9/29/79	

MAPA DO CELÓW PROJEKTOWYCH
skala 1:500

m: Wieruszów, dz. różne

osnowa ewidencyjna	identyfikator	101807_4
	nazwa	WIERUSZÓW–miasto
obręb ewidencyjny	identyfikator	101807_4.0001
	nazwa	MIASTO WIERUSZÓW
nazwa układu współrzędnych	prostokątnych płaskich	PL–2000/6
	wysokości	PL–KRON86–NH
Oznaczenie granic obszaru, który był przedmiotem aktualizacji		— — — — —
Numer zlecenia kancelaryjne zgłoszenie pracy geodezyjnej:		GN.6640.227.2018
Informacje o ograniczeniach gruntowych mogących wpływ na zagospodarowanie gruntów, realizowanych w granicach projektowanej inwestycji		Mapa została wykonana bez ustalania obciążeń, o których mowa w pkt. 80 ust. 4, Rozp. MSWiA z dn 09.11.11 r. (Dz.U. z 2011 r. 263 poz. 1572)
Oznaczenie i symbol konturu użytku gruntowego, który nie jest ujawniony w bazie danych ewidencji gruntów i budynków		
Godła mapy:		6.152.22.03.14

Usługi Geodezyjno-Kartograficzne
LT-GEO Tobiasz Lis
Kolonia Bolesławiec - Chróścin 4
62-430 Bolesławiec, tel. 798-717-666
PESEL 9970106169, REGON 361062748

inż. Tobiasz Lis
GEODETA UPRAWNIONY
upr. ewid. nr 12270

Wieruszów, dn.27.02.2018 r.

SZKIC LOKALIZACJI skala 1:50 000

UWAGA: Nie wyklucza się istnienie w terenie innych przewodów, o których brak informacji wynika z zaszłości historycznych lub niedopełnienia przepisów zgłoszenia do inwentaryzacji (Ustawa: Prawo geodezyjne i kartograficzne – 17 maja 1989 r. t. j. Dz.U. 2017, poz. 2101)

Poświadcza się, że niniejszy dokument został opracowany w wyniku prac geodezyjnych i kartograficznych, których rezultaty zawiera operat techniczny wpisany do ewidencji materiałów państwowego zasobu geodezyjnego i kartograficznego
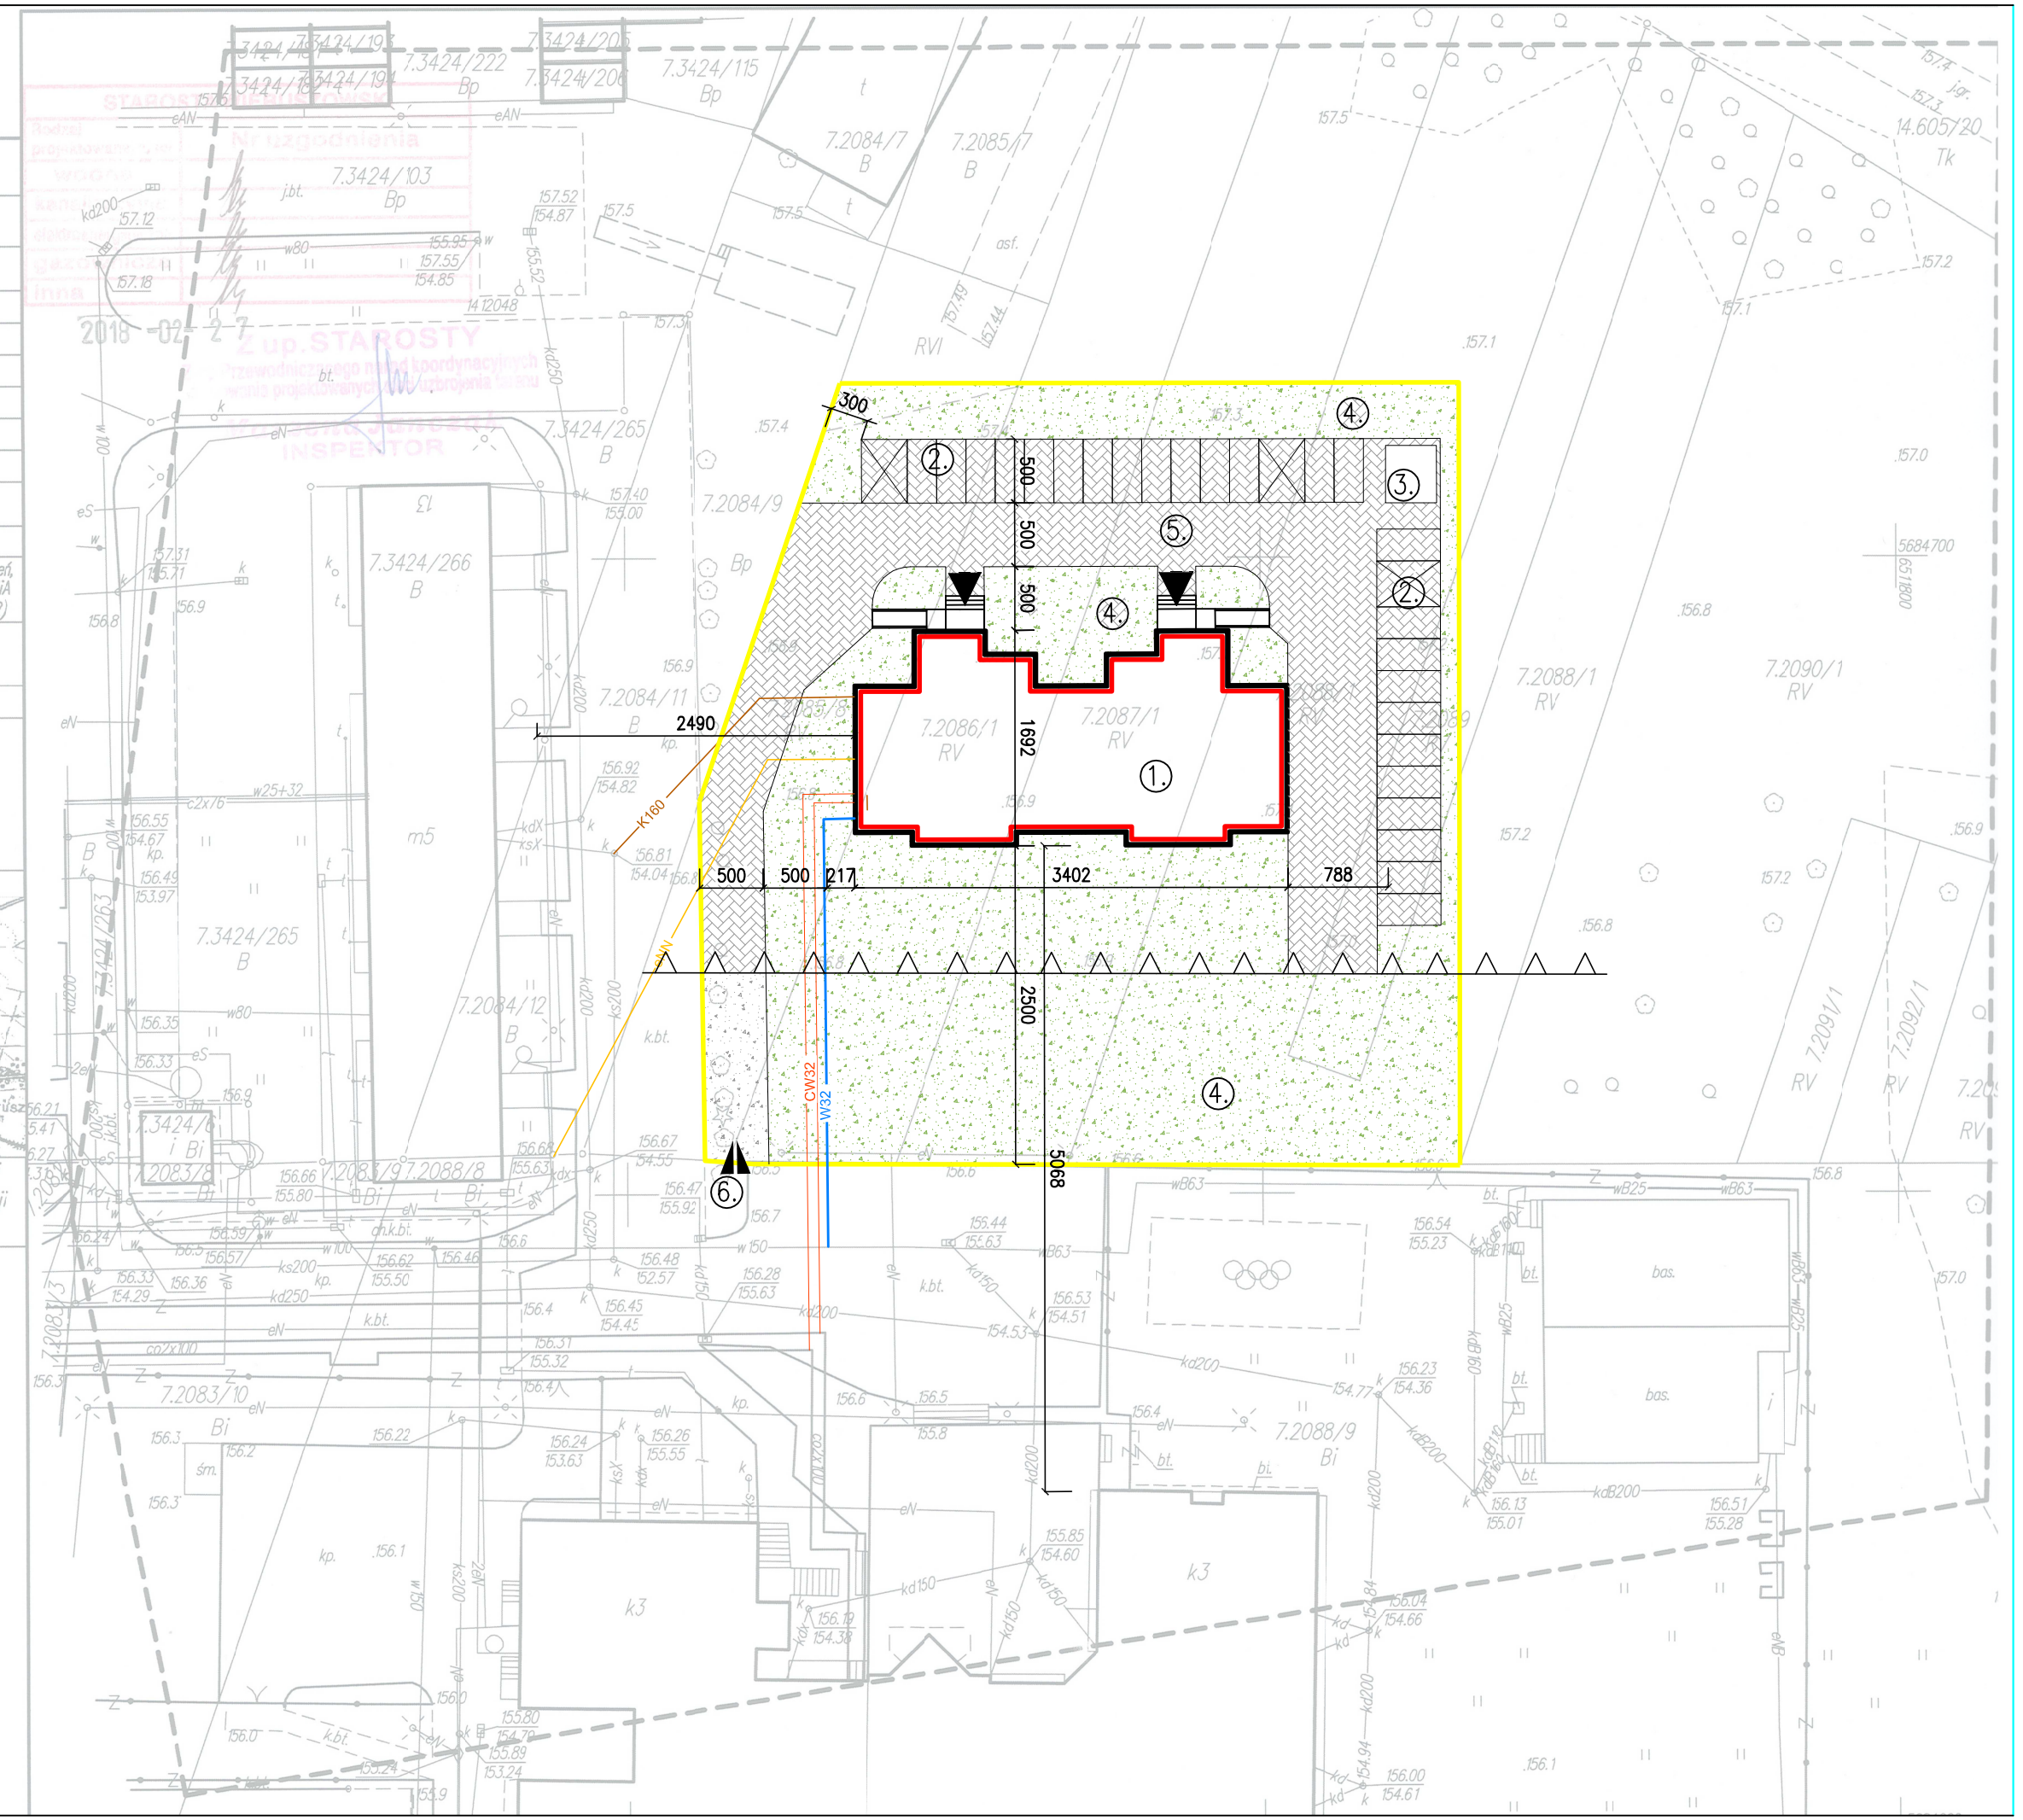
STAROSTA WIERUSZOWSKI
P.1018 / 2018, 208
(Identyfikator ewidencyjny materiału zasobu - operatu technicznego)
2018 -02- 27
(Data wpisania operatu technicznego do ewidencji materiałów zasobu)
Z-up. STAROSTY
Krystyna Skarocka
(Imię i nazwisko) (Stanowisko służbowe)
GEODETA POWIATOWY