


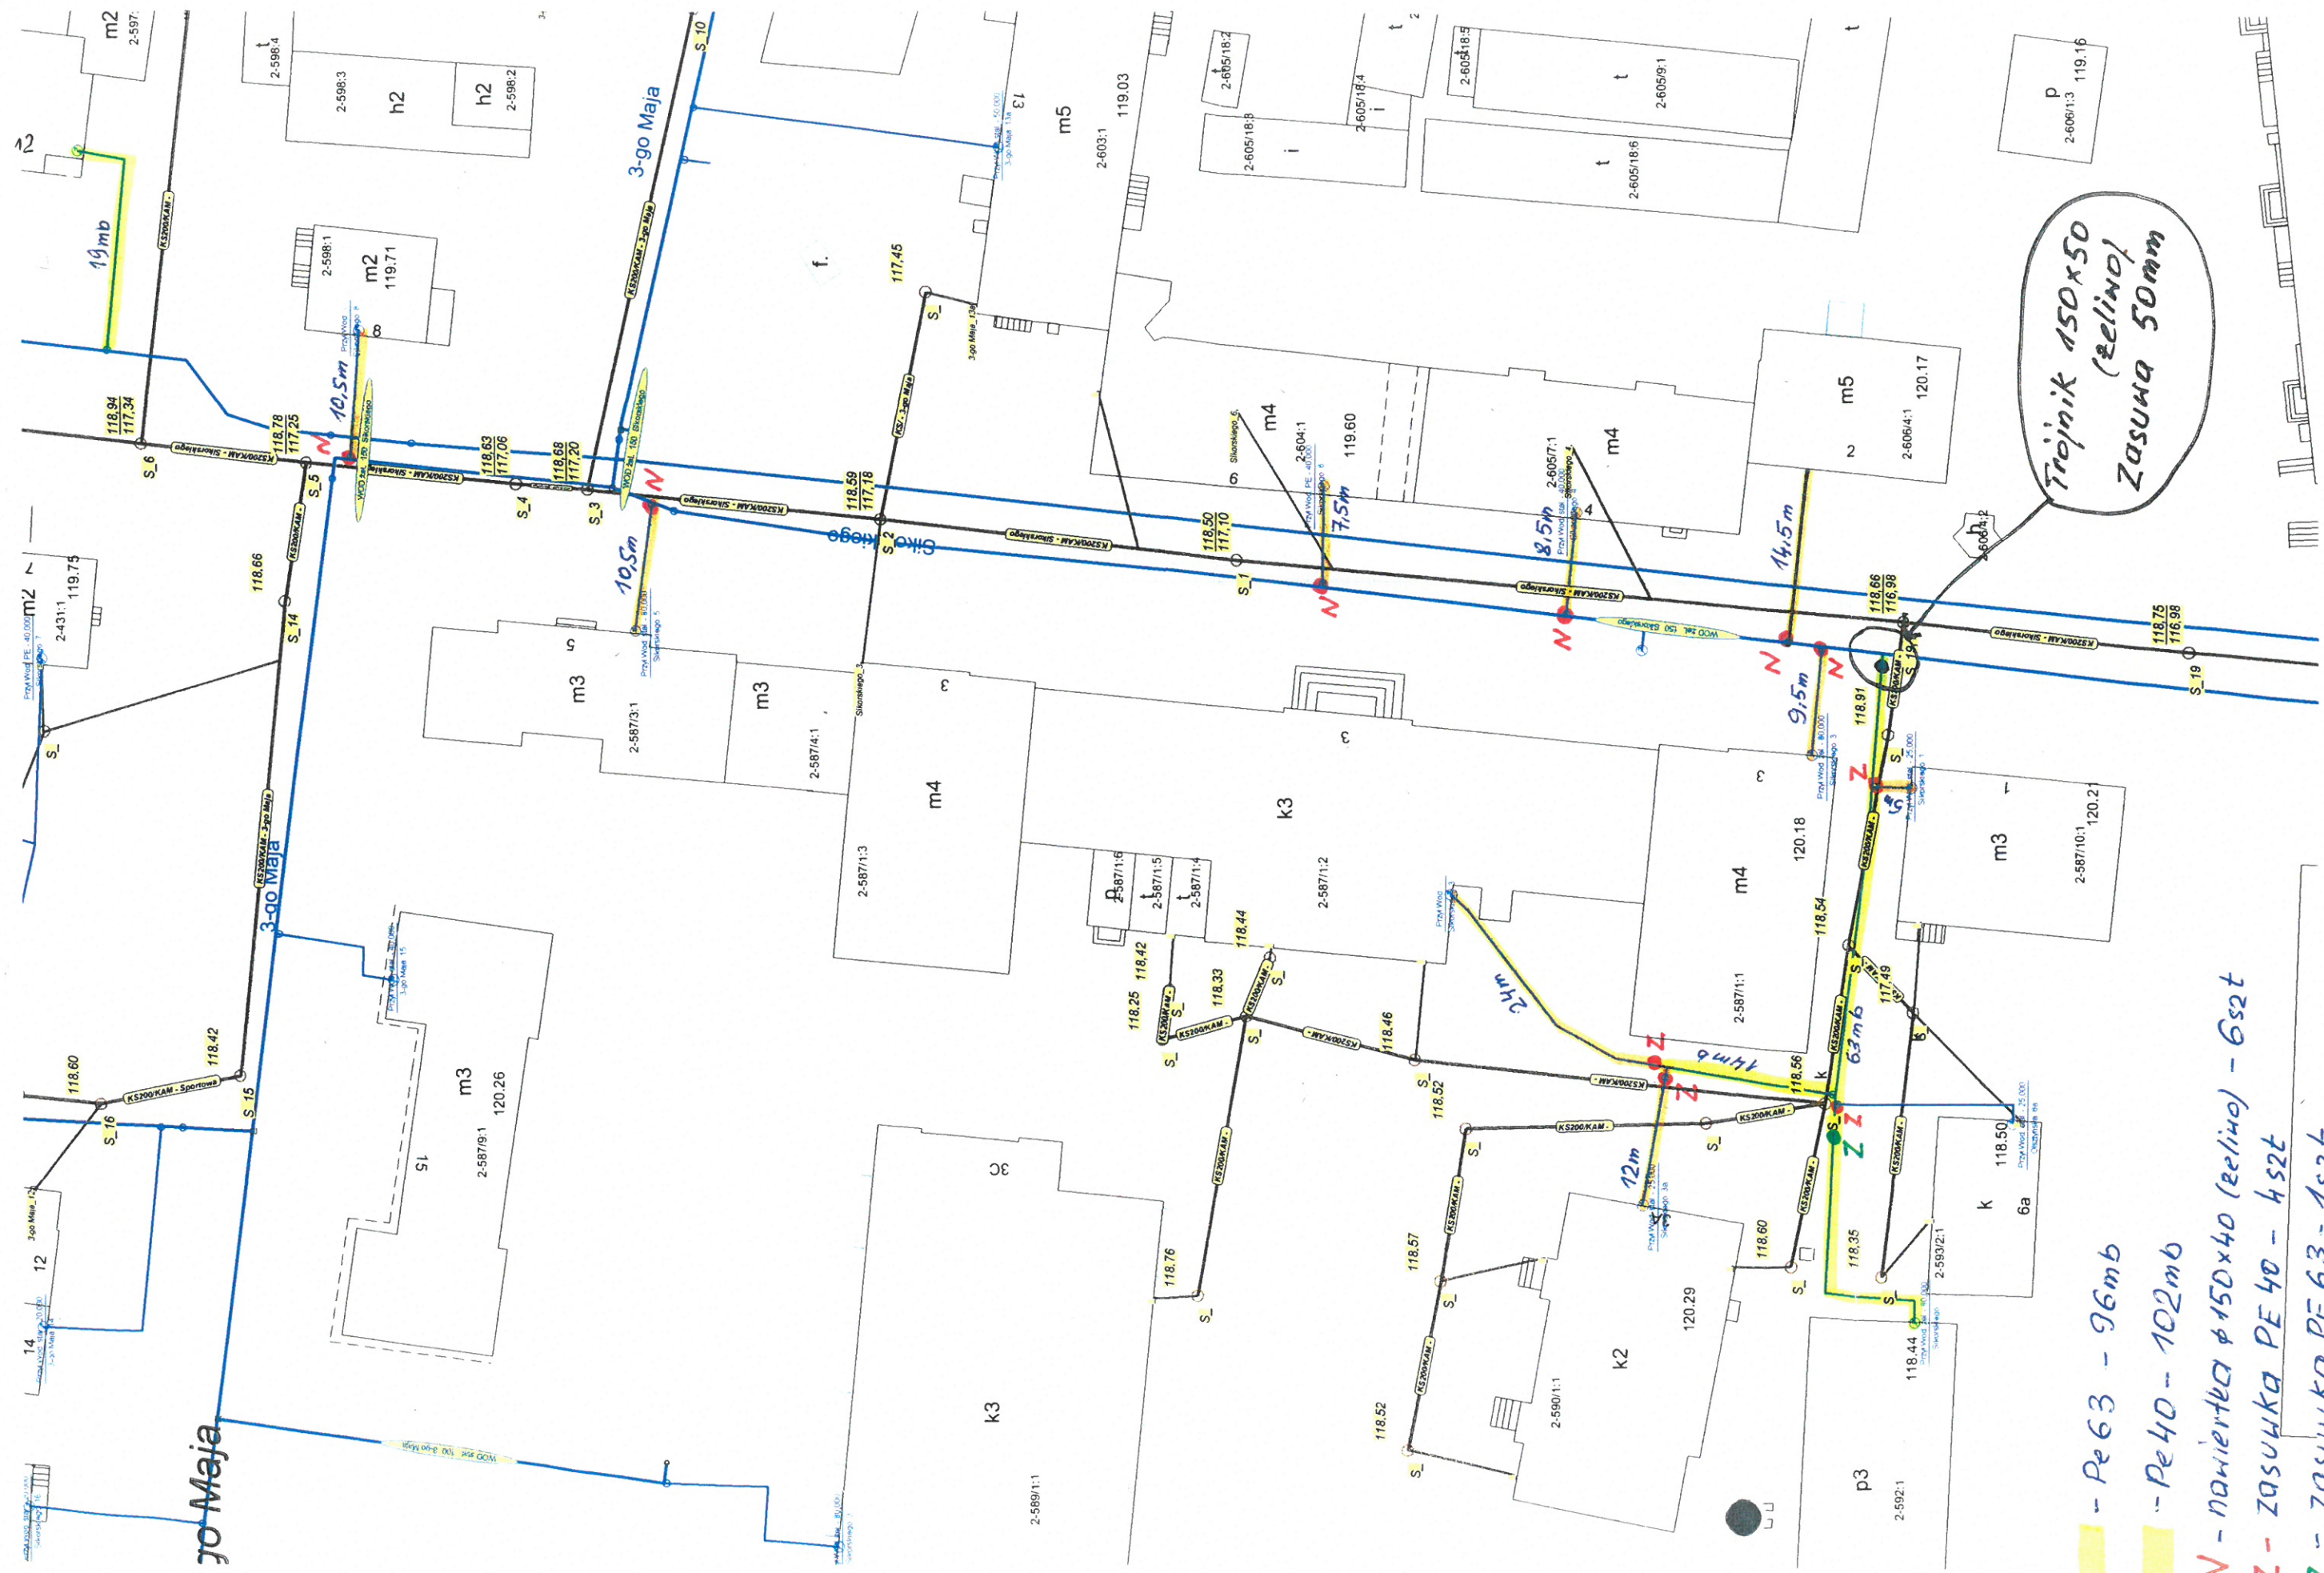

- Pe 63 - 96mb

- Pe 40 - 102mb

N - nawierтка Ø150x40 (żeliwo) - 6szt

Z - zasuwka PE 40 - 4szt

Z - zasuwka PE 63 - 1szt

Słonecznego