

Grębocice, dnia 06.11.2019 r.

Zakład Gospodarki Komunalnej
Ul Kościelna 34
59-150 Grębocice

Nasz znak: TWP/32/2019

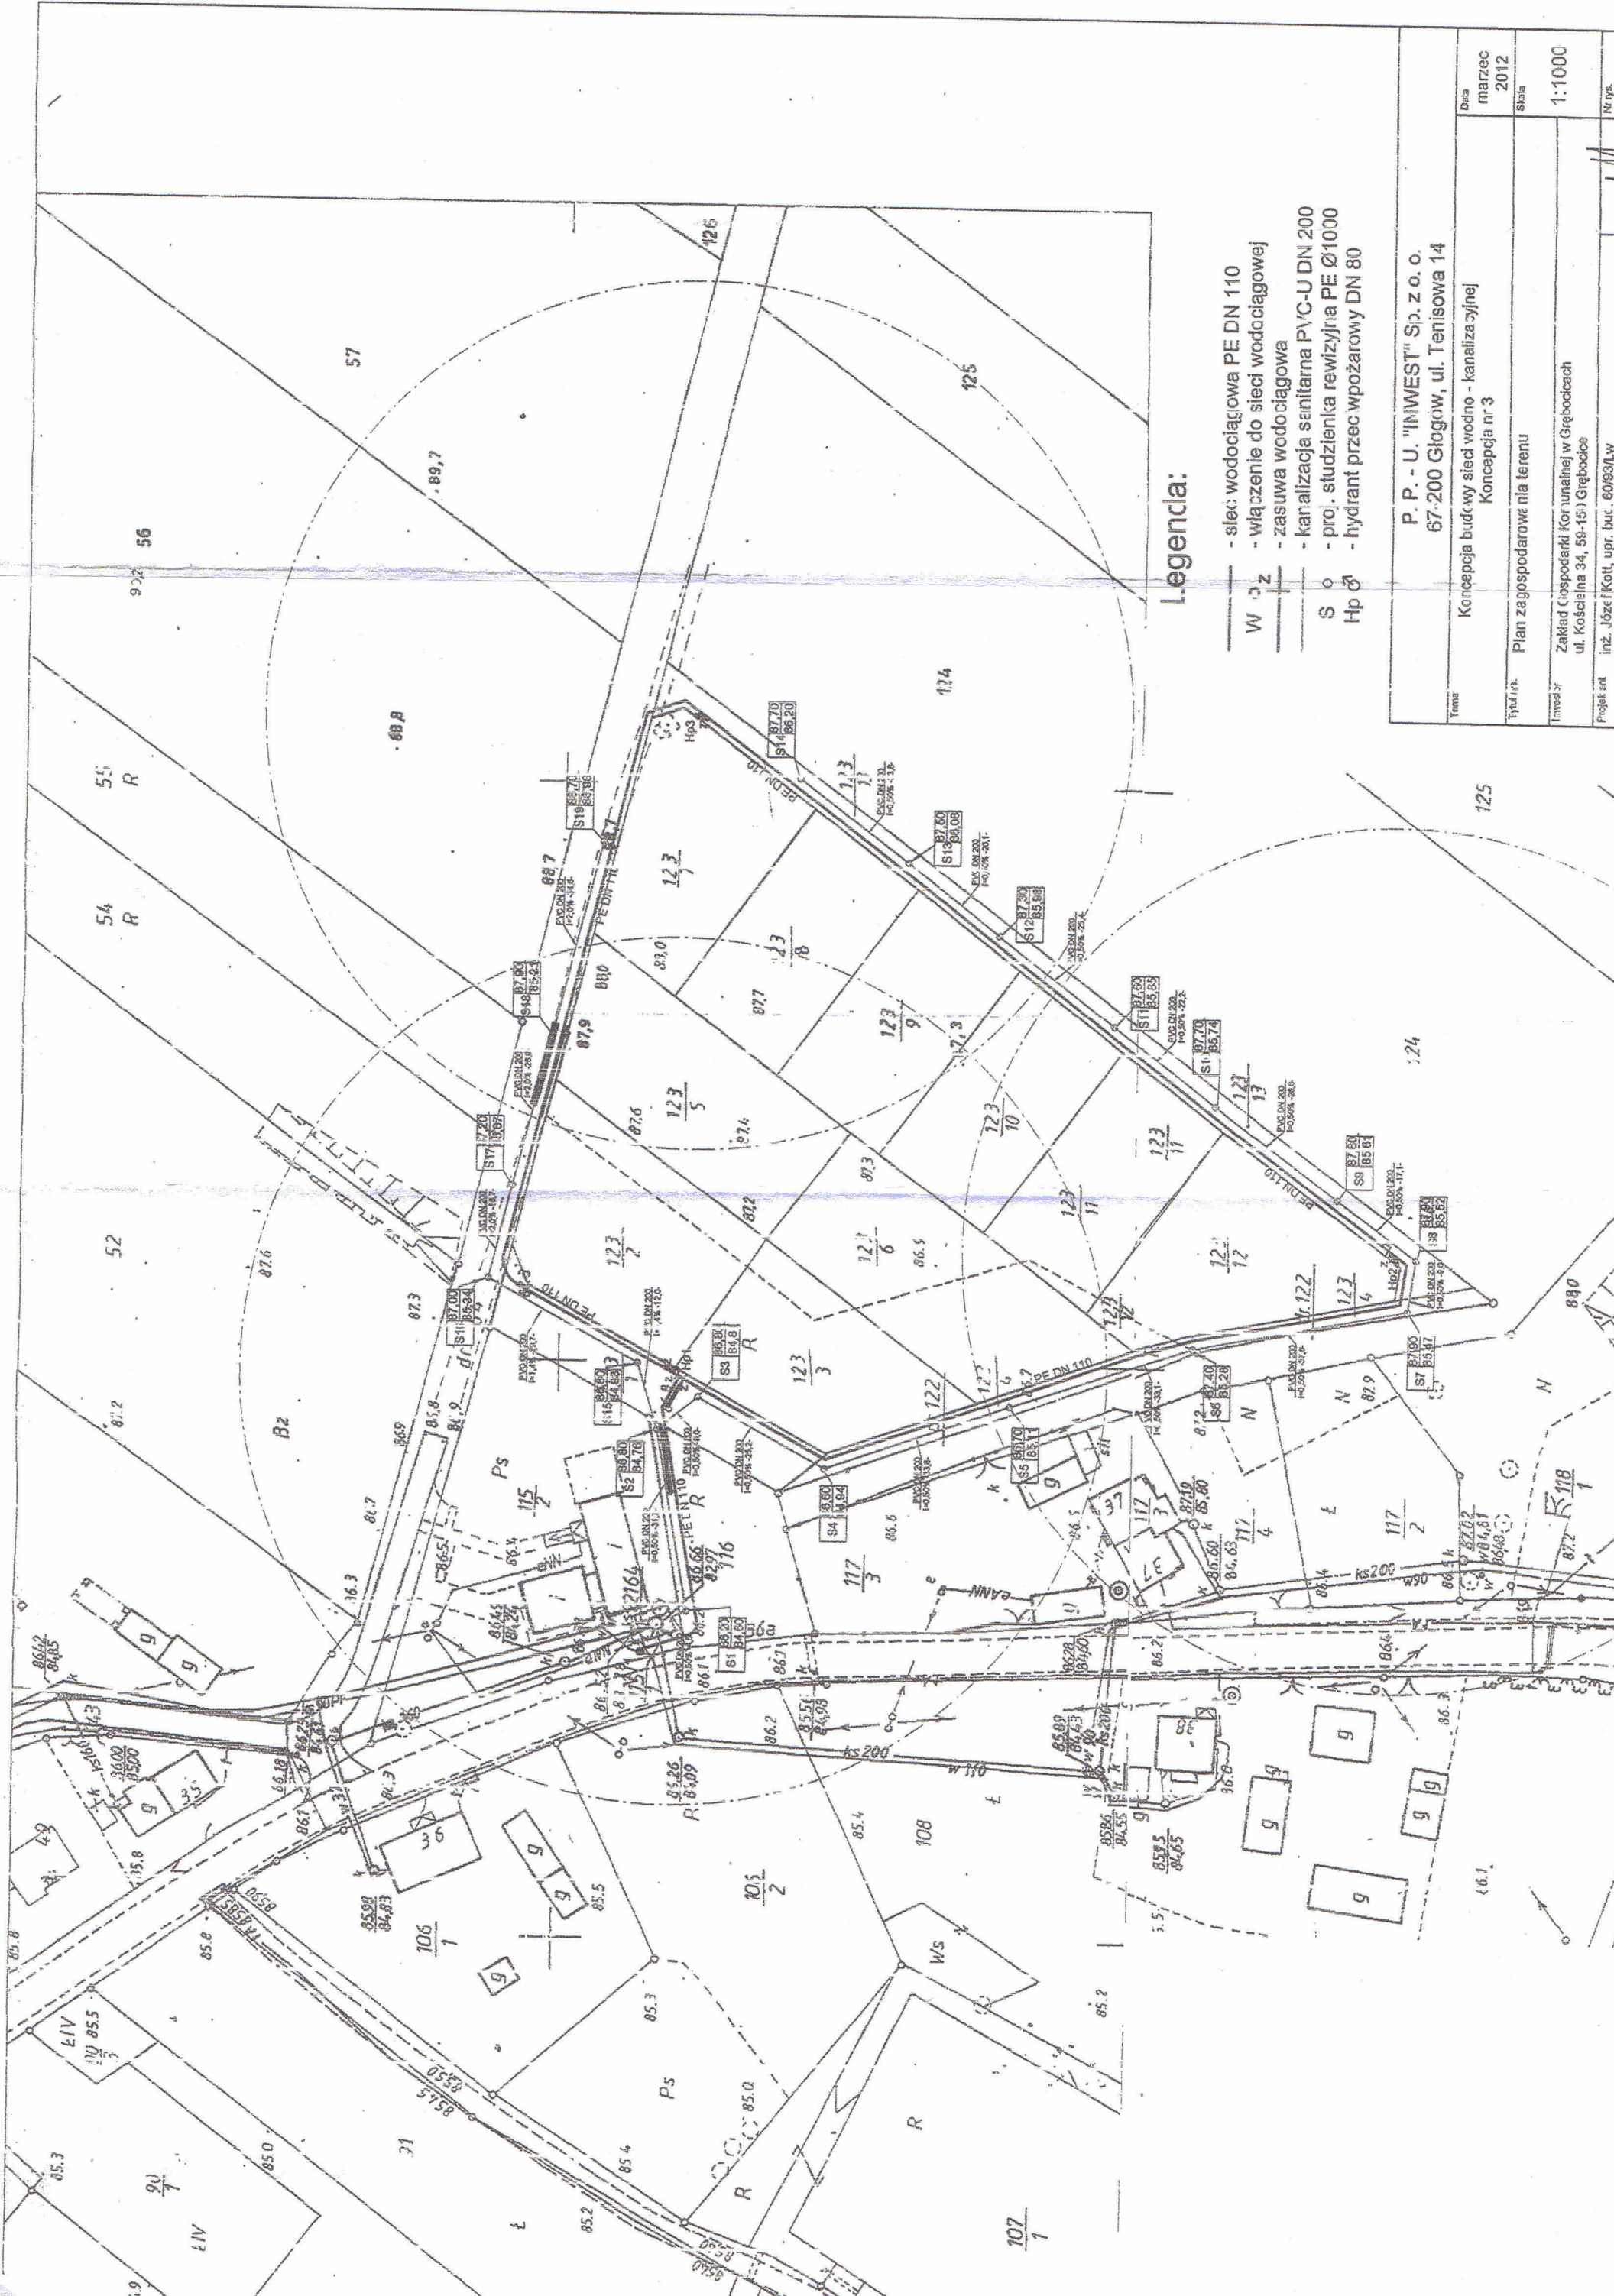
Dotyczy: TWP przyłączenia do sieci wodociągowej i kanalizacyjnej w rejonie działek nr 123/7, 123/12, 124/2, 124/9, 56/1, 56/7, 57/2, 57/6 obręb Trzęsów.

W odpowiedzi na wniosek w sprawie wydania technicznych warunków przyłączenia, Zakład Gospodarki Komunalnej w Grębocicach informuje:

1. sieć wodociągową należy projektować z rur PE do sieci wodociągowej Ø 110 wskazanej na załączonym planie kolorem niebieskim,
2. sieć kanalizacyjną należy projektować z rur PCV do sieci kanalizacyjnej Ø 200 (studni kanalizacyjnej) wskazanej na załączonym planie kolorem brązowym,
3. nie zezwalamy na zrzut wód deszczowych do sieci kanalizacyjnej,
4. na ww. sieci należy opracować projekt techniczny, projekt techniczny należy uzgodnić ze służbami technicznymi tut. Zakładu,
5. po wykonaniu robót przed zasypką należy zgłosić sieci do odbioru technicznego przez służby eksploatacyjne tut. Zakładu,
6. do odbioru końcowego należy przedstawić geodezyjną inwentaryzację powykonawczą sieci
7. TWP traci ważność po upływie dwóch lat od daty wystawienia.

D Y R E K T O R

mgr inż. Jan Ilnicki



Legenda:

- sieć wodociągowa PE DN 110
 - włączenie do sieci wodociągowej
 - zasawa wodociągowa
 - kanalizacja sanitarna PVC-U DN 200
 - proj. studzienka rewizyjna PE Ø1000
 - hydrant przeciwpożarowy DN 80
- W —
—
—
S —
Hp —

P. P. - U. "INWEST" Sp. z o. o. 67-200 Głogów, ul. Tenisowa 14		Data marzec 2012		Nr rys. 1/1	
Koncepcja budowy sieci wodno - kanalizacyjnej Koncepcja nr 3		Skala 1:1000			
Plan zagospodarowania terenu					
Zakład Gospodarki Komunalnej w Głogowie ul. Kościelna 34, 59-100 Głogów					
Projektant inż. Józef Kolt, upr. bud. 60193/Lw					



Zakład Gospodarki Komunalnej w Grębobocicach WPŁYNĘŁO
18. 12. 2019
L.dz.1072/2019.....
Skierowano do

Grębobocice, dnia 13.12.2019

RI 7230.150.2019

Zakład Gospodarki Komunalnej
Ul. Kościelna 34
59-150 Grębobocice

Dotyczy: uzgodnienia lokalizacji projektowanej sieci wodociągowej i sieci kanalizacyjnej

Odpowiadając na złożony wniosek w dniu 11.12.2019 r. data wpływu przez Zakład Gospodarki Komunalnej ul. Kościelna 34 59-150 Grębobocice w sprawie uzgodnienia lokalizacji projektowanej sieci wodociągowej i sieci kanalizacji sanitarnej w m. Trzęsów gm. Grębobocice dz. nr 123/1, 123/4, 123/13, 124/1, 64, 56/3 i 57/7

Gmina Grębobocice:

1. Wyraża zgodę na lokalizowanie w działce nr 123/1, 123/4, 123/13, 124/1, 64, 56/3 i 57/7 sieci wodociągowej i sieci kanalizacji sanitarnej.
2. Szczegółowa lokalizacja została oznaczona na planie sytuacyjnym stanowiącym załącznik do uzgodnień i będący jej integralną częścią.
3. Zwraca uwagę na istniejące uzbrojenie podziemne. Teren odpowiednio zabezpieczyć pod względem BHP.

Uzasadnienie:

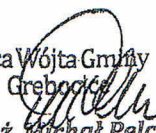
Działki numer 123/1, 123/4, 123/13, 124/1, 64, 56/3 i 57/7 w m. Trzęsów spełniają funkcję drogi, nie są drogami publicznymi w rozumieniu ustawy z dnia 21 marca 1985 r. o drogach publicznych (Dz. U. z 2018.2068).

Pouczenie:

1. Zgoda zarządcy drogi wyrażona w niniejszym uzgodnieniu nie jest równoznaczna z zezwoleniem na prowadzenie robót w pasie drogowym.
2. Przed rozpoczęciem robót budowlanych inwestor jest zobowiązany do:
 - a. uzyskania pozwolenia na budowę lub zgłoszenia na budowę albo wykonania robót budowlanych,
 - b. uzgodnienia z zarządcą drogi, przed uzyskaniem pozwolenia na budowę, projektu budowlanego obiektu lub urządzenia niezwiązanego z potrzebami zarządzania drogami lub potrzebami ruchu drogowego,
 - c. uzyskanie zezwolenia zarządcy drogi na zajęcie pasa drogowego, dotyczącego prowadzenia robót w pasie drogowym lub na umieszczenie w nim obiektu lub urządzenia.
3. Wniosek w sprawie zezwolenia na prowadzenie robót budowlano-montażowych w pasie drogowym powinien zawierać:
 - a. imię i nazwisko oraz adres lub nazwę i siedzibę inwestora (w przypadku reprezentowania inwestora przez pełnomocników również imię i nazwisko oraz adres lub nazwę i siedzibę upoważnionego podmiotu występującego o zajęcie pasa drogowego),
 - b. cel zajęcia pasa drogowego,
 - c. lokalizację i powierzchnię zajmowanego pasa drogowego z wyróżnieniem poszczególnych elementów pasa drogowego, wymiary urządzeń umieszczanych w pasie drogowym,
 - d. okres zajęcia pasa drogowego.

2. Do ww. wniosku należy dołączyć projekt organizacji ruchu (projekt organizacji ruchu związany z robotami prowadzonymi w pasie drogowym powinien określać sposób zabezpieczenia tych robót zgodnie z wymogami bezpieczeństwa ruchu drogowego).

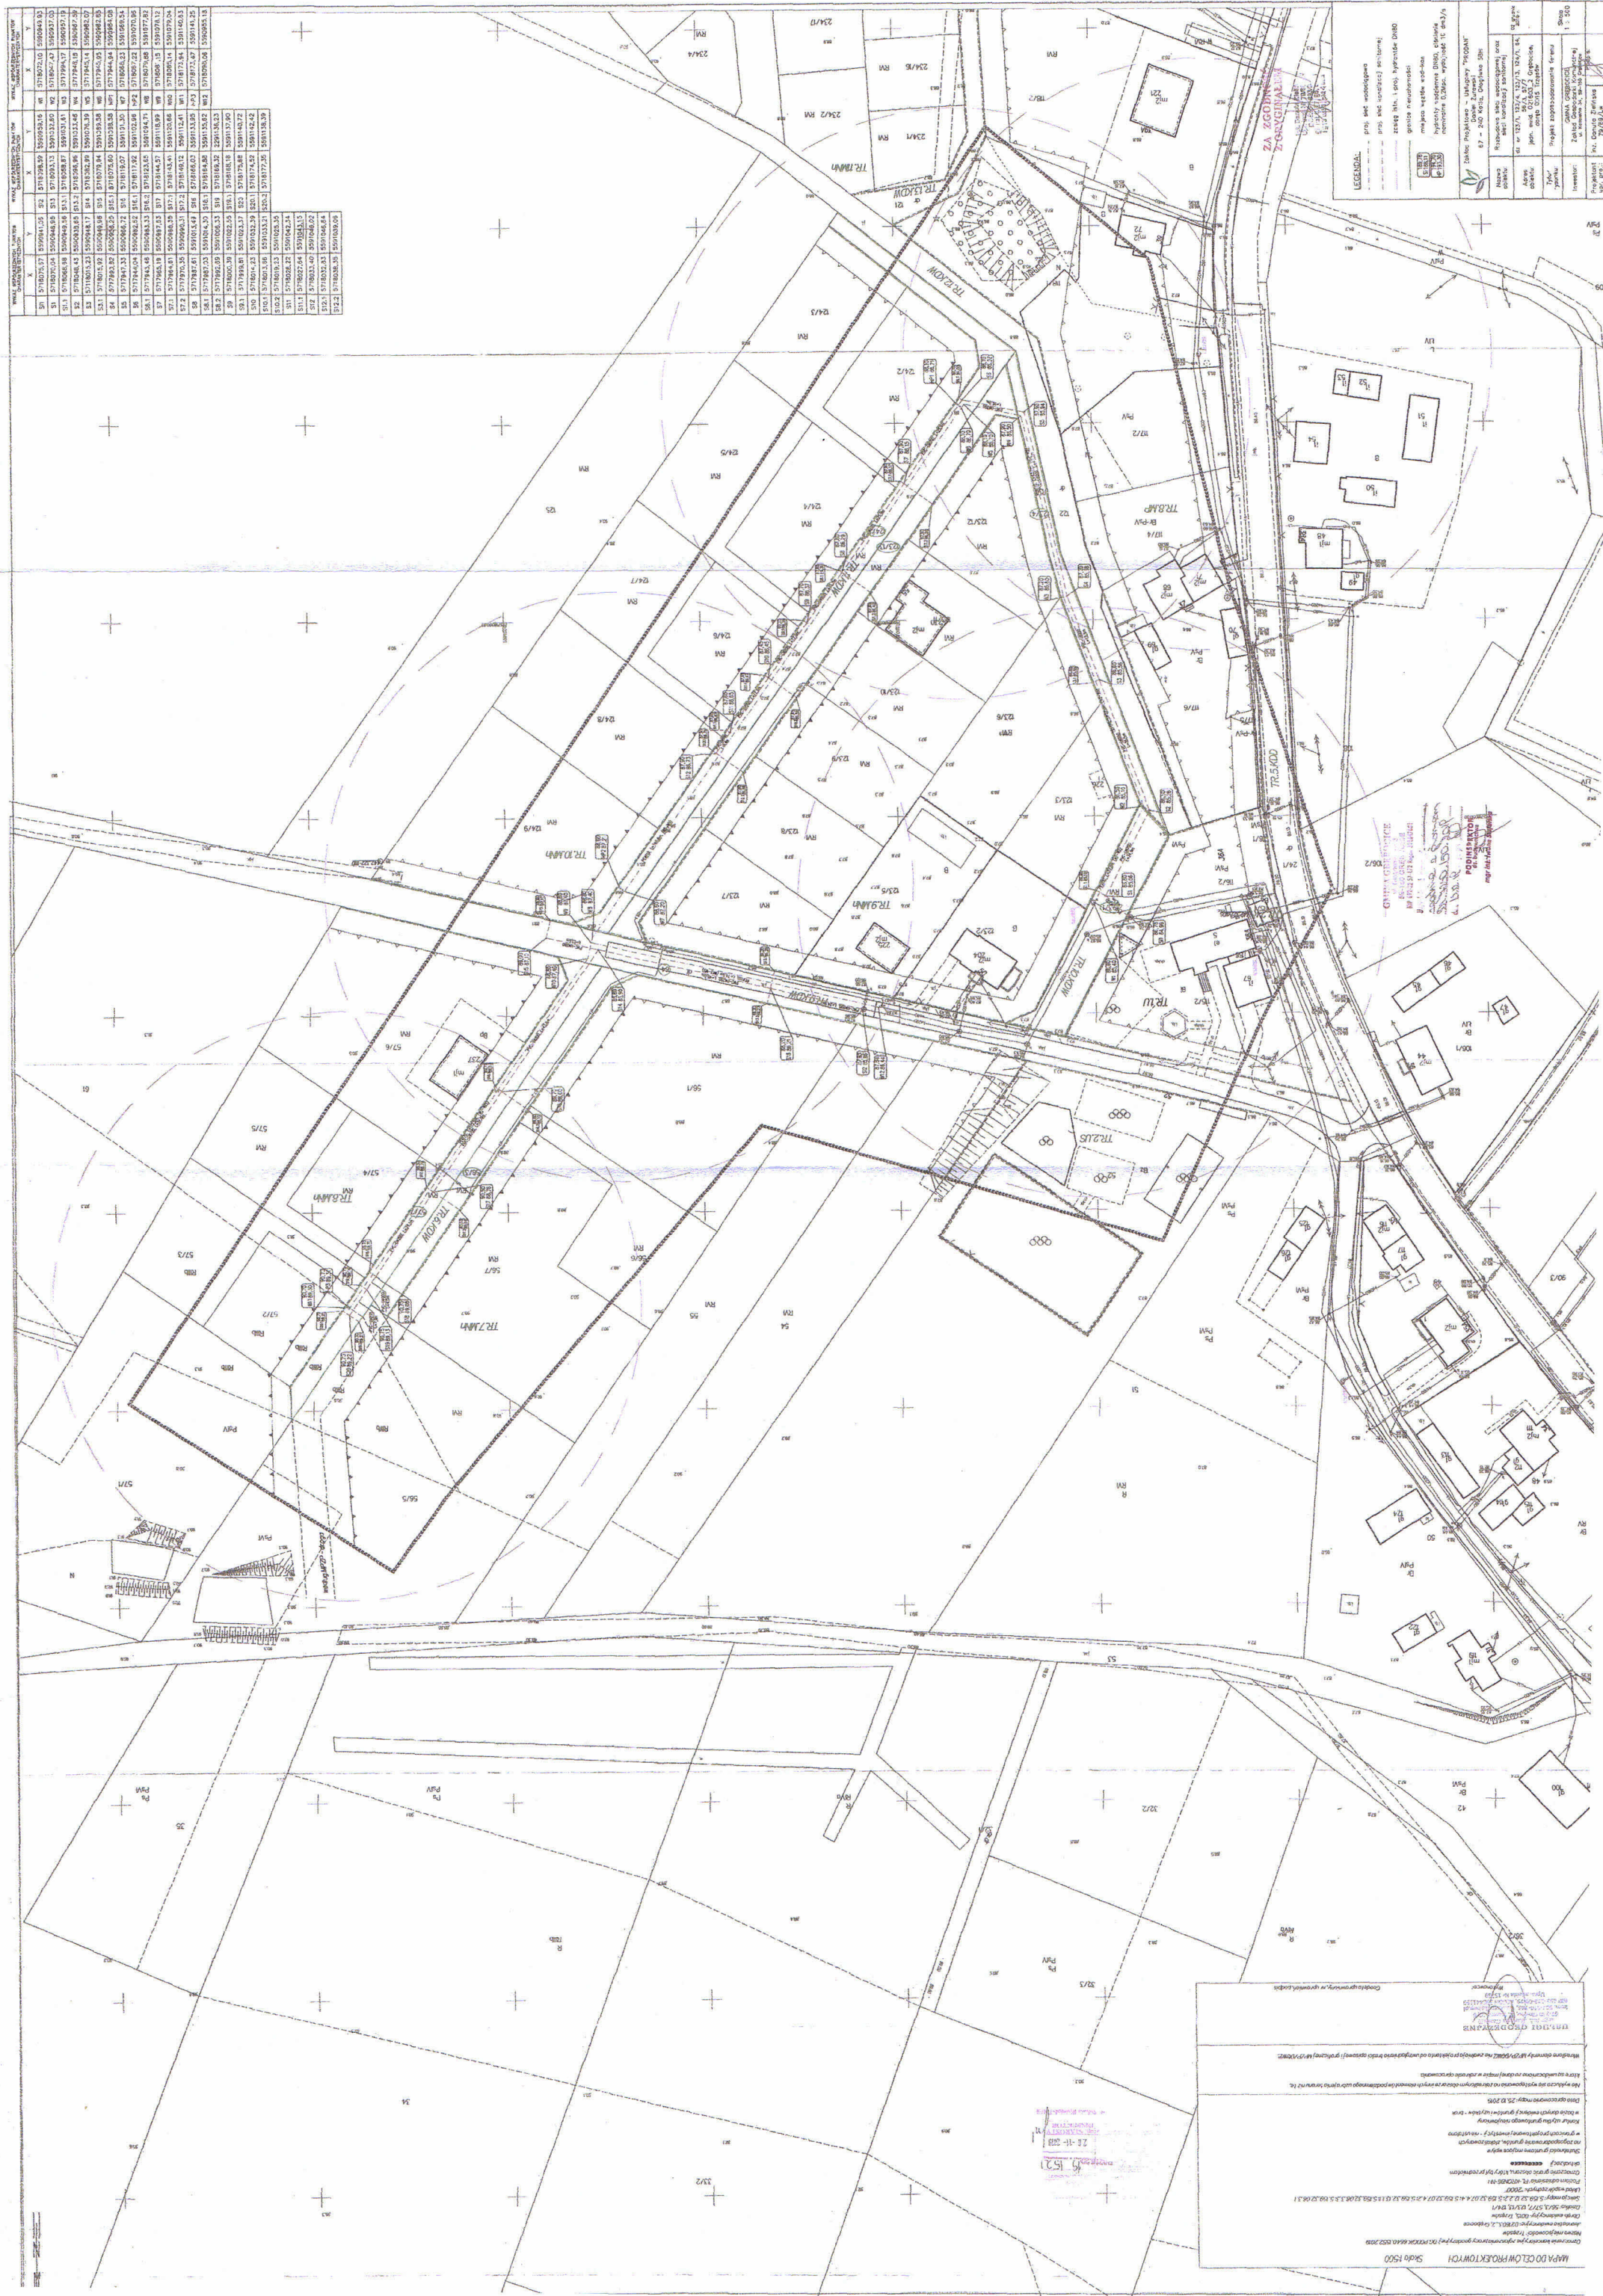
W załączeniu jeden egzemplarz projektu zagospodarowania terenu dz. 123/1, 123/4, 123/13, 124/1, 64, 56/3 i 57/7 w m. Trzęsów.

Z-ca Wójta Gminy
Grebnice

mgr inż. Michał Pelczar

Otrzymują:

1. Wnioskodawca
2. A/A

Sprawę prowadzi :
Iwona Ślufarska
Podinsp.d/s budownictwa
tel.076/8325-317



GMINA GRĘBOCICE
ul. Głogowska Nr 3
59-150 GRĘBOCICE
NIP 692-22-57-472 Regon 390647601

RI.7012.46.2019 r.

Zakład Gospodarki Komunalnej w Gręboicach W P Ł Y N Ę Ł O 18. 12. 2019 L.dz. 1070 / 2019 Skierowano do

Gręboćice 12.12.2019 r

Zakład Gospodarki Komunalnej

Ul. Kościelna 34

59-150 Gręboćice

Dotyczy: uzgodnienia projektu budowlanego na zadanie pn.: „Rozbudowa sieci wodociągowej oraz sieci kanalizacji sanitarnej”.

Odpowiadając na złożony wniosek w dniu 11.12.2019 r. przez Zakład Gospodarki Komunalnej ul. Kościelna 34 59-150 Gręboćice w sprawie uzgodnienia projektu budowlanego na zadanie pn.: „Rozbudowa sieci wodociągowej oraz sieć kanalizacji sanitarnej” na działkach 123/1, 123/4, 123/13, 124/1, 64, 56/3, 57/7 w m. Trzęsów, Gmina Gręboćice opiniuje pozytywnie przedstawiony projekt.

Z-ca Wójta Gminy
Gręboćice
Michał Pelczar
mgr inż. Michał Pelczar

Otrzymują:

1. Adresat

2. A/A

Sprawę prowadzi:

Iwona Ślufarska

tel. 76/8325-317

Polkowice, dn. 23

Starostwo Powiatowe w Polkowicach
 Departament Geodezji, Środowiska i
 Budownictwa
 Dział Powiatowy Ośrodek Dokumentacji
 Geodezyjnej i Kartograficznej
 ul. św. Sebastiana 1
 59-100 Polkowice
 tel.: 76 746 15 45

Znak sprawy: DG.PODGiK.6630.312.2019

ODPIS
PROTOKOŁU Z NARADY KOORDYNACYJNEJ
z dnia 23.12.2019 r. w sprawie usytuowania projektowanej sieci uzbrojenia t

Na podstawie art. 28b, 28c, 28d i 28e ustawy z dnia 17 maja 1989 r. Prawo geodezyjne i kartograficzne (Dz. U. z 725,730) na naradzie koordynacyjnej uzgadnia się następujące usytuowanie projektowanych sieci uzbrojenia

Przedmiot narady:	sieć wodociągowa, sieć kanalizacji sanitarnej
Lokalizacja:	Gmina: Grębocice Obręb: Trzęsów, dz.: 64, 123/1, 123/4, 123/13, 56/3, 57/7, 124/
Wnioskodawca:	ZAKŁAD GOSPODARKI KOMUNALNEJ ul. Kościelna 34, 59-150 Grębocice
Inwestor:	GMINA GRĘBOCICE ul. Głogowska 3, 59-150 Grębocice
Projektant:	DANUTA ZIELIŃSKA Inne upr.: budowlane 79/89/Lw
Przewodniczący:	Anna Repęła
Miejsce narady:	Starostwo Powiatowe w Polkowicach, ul. św. Sebastiana 1, 59-100 Polkowice
Sposób przeprowadzenia narady:	częściowo stacjonarny, częściowo elektroniczny
Data wpływu:	12.12.2019 r.

PODSUMOWNIE NARADY

Projekt przedłożony na naradę koordynacyjną został uzgodniony pozytywnie z uwagami przez jej uczestników

Stanowisko Przewodniczącego:

Propozycję usytuowania projektowanych sieci uzbrojenia terenu przedstawioną na planie sytuacyjnym, będącą załącznikiem do odpisu protokołu z narady koordynacyjnej, uzgadniam wraz z uwagami innych uczestników

Lista uczestników narady koordynacyjnej wraz z uwagami

Lp.	Nazwa instytucji Sposób uczestnictwa	Stanowisko Uwagi	Imię i nazwisko uczestnika
1	ENERGETYKA Spółka z o.o. w Lubinie ul. Marii Skłodowskiej-Curie 58, 59-300 Lubin elektroniczny/stacjonarny	W zakresie sieci wodociągowych, kanalizacji sanitarnej i kanalizacji deszczowo-roztopowej - brak uwag. W zakresie sieci elektroenergetycznych - nie dotyczy. W zakresie sieci ciepłowniczych - nie dotyczy.	Czesław Baszak Robert Jambrozek Mariusz Szot

2	KamNET Kamil Turoń Obora, ul. Szafirowa 19, 59-335 Lubin	Podmiot należycie zawiadomiony nie uczestniczył w naradzie koordynacyjnej. Podmiot ten nie składa zastrzeżeń do usytuowania projektowanych sieci uzbrojenia terenu przedstawionych w planie sytuacyjnym. (art. 28ba.1 Ustawy z dnia 17 maja 1989 r. - Prawo geodezyjne i kartograficzne (tj. Dz. U. z 2019 r. poz. 725, 730, 1309)	
3	KGHM Polska Miedź S.A. Oddział Zakłady Górnicze Polkowice-Sieroszowice Kaźmierzów 100, 59-101 Polkowice elektroniczny	Nie dotyczy.	Krystyna Godek,
4	KGHM Polska Miedź S.A. Oddział Zakłady Górnicze Rudna ul. H. Dąbrowskiego 50, 59-100 Polkowice elektroniczny	Nie dotyczy.	Barbara Kuźniar
5	KGHM Polska Miedź S.A. Oddział Zakłady Wzbogacania Rud ul. Kopalnia 1, 59-100 Polkowice	Podmiot należycie zawiadomiony nie uczestniczył w naradzie koordynacyjnej. Podmiot ten nie składa zastrzeżeń do usytuowania projektowanych sieci uzbrojenia terenu przedstawionych w planie sytuacyjnym. (art. 28ba.1 Ustawy z dnia 17 maja 1989 r. - Prawo geodezyjne i kartograficzne (tj. Dz. U. z 2019 r. poz. 725, 730, 1309)	
6	KGHM Polska Miedź S.A. Zakład Hydrotechniczny ul. Polkowicka 52, 59-305 Rudna	Podmiot należycie zawiadomiony nie uczestniczył w naradzie koordynacyjnej. Podmiot ten nie składa zastrzeżeń do usytuowania projektowanych sieci uzbrojenia terenu przedstawionych w planie sytuacyjnym. (art. 28ba.1 Ustawy z dnia 17 maja 1989 r. - Prawo geodezyjne i kartograficzne (tj. Dz. U. z 2019 r. poz. 725, 730, 1309)	
7	Operator Gazociągów Przesyłowych GAZ-SYSTEM S.A. Oddział we Wrocławiu ul. Gazowa 3, 50-513 Wrocław elektroniczny	Bez uwag.	Tomasz Godlejewski
8	Orange Polska S.A. Domena Hurt, Zarządzanie Zasobami Sieci i IT, Dział Zarządzania Zasobami Infrastruktury i Obsługi Klienta w Krakowie ul. Dauna 66 30-629 Kraków elektroniczny	Opiniujemy projekt na następujących warunkach: ow miejscach zbliżeń i skrzyżowań z istniejącymi urządzeniami Orange Polska zachować normatywne odległości zgodnie z obowiązującym Rozporządzeniem Ministra Infrastruktury D.U nr 219 z 2005 poz. 1864 oraz normą zakładową ZN-15/OPL-004 ow miejscach skrzyżowań i zbliżeń z urządzeniami telekomunikacyjnymi prace prowadzić ręcznie z zachowaniem szczególnej ostrożności zgodnie z obowiązującymi normami i przepisami techniczno-budowlanymi pod nadzorem właścicielskim przedstawiciela OPL. ow przypadku braku możliwości zachowania normatywnych odległości od istniejących urządzeń telekomunikacyjnych należy wystąpić o warunki techniczne do Orange Polska Dział Zarządzania Zasobami Infrastruktury i Obsługi Klienta w Krakowie ul. Dauna 66, e-mail: ZZSS.przebudowa.infrastruktury.krakow@orange.com oprzed planowanym rozpoczęciem robót należy wystąpić z wnioskiem o realizację nadzoru właścicielskiego wg zasad pracy na infrastrukturze OPL podanych na stronie internetowej www.orange.pl/wniosek nadzor okazać wejście na infrastrukturę własności OPL bez złożonego wniosku o nadzór właścicielski, będzie traktowane jako nielegalne i zgłaszane do organów ścigania oraz Państwowego Inspektora Nadzoru Budowlanego z wszelkimi tego konsekwencjami. W przypadku nie zastosowania się do w/w uwag całość kosztów związanych z usunięciem ewentualnych awarii oraz zabezpieczeniem istniejących urządzeń telekomunikacyjnych poniesie Inwestor (Wykonawca);	Jacek Bakota

9	Polska Spółka Gazownictwa Sp. z o.o. Oddział Zakład Gazowniczy we Wrocławiu Gazownia w Głogowie ul. Obrońców Pokoju 34, 67-200 Głogów elektroniczny	Dla sieci gazowej występującej na terenie opracowania, wyznaczamy strefę kontrolowaną, której wielkość została określona w Rozporządzeniu Ministra Gospodarki w sprawie warunków technicznych, jakim powinny odpowiadać sieci gazowe i ich usytuowanie (Dz.U. Poz. 640 z dn. 04.06.2013r.). W myśl zapisu cytowanego wyżej rozporządzenia w strefach tych nie należy podejmować działań mogących spowodować uszkodzenie gazociągu podczas jego użytkowania. Ponadto informujemy, że w terminie minimum 14 dni przed rozpoczęciem realizacji inwestycji należy zgłosić do Gazowni w Głogowie ul. Obrońców Pokoju 34 tel. 71 3649451 celem ustalenia szczegółów prowadzonych prac.	Ryszard Haber
10	TAURON Dystrybucja S.A. Oddział w Legnicy ul. Partyzantów 21, 59-220 Legnica elektroniczny	Uzgadnia się z uwagą, że prace w pobliżu urządzeń podziemnych TAURON Dystrybucja S.A. należy wykonać ręcznie, zgodnie z obowiązującymi normami. Kable elektroenergetyczne będące w kolizji poprzecznej z planowaną inwestycją należy zaprojektować, jako przejście w rurze osłonowej przepustu z uwzględnieniem zapasowego, wolnego przepustu rurowego wychodzącego 0,5m poza jezdnię/wjazd/chodnik. Należy stosować następujące średnice rur ochronnych: Dla kabli 1 kV rury o średnicy minimum 110mm koloru niebieskiego. Dla kabli SN rury minimum 160mm koloru czerwonego. Zabezpieczenie kabli wykonać zgodnie z wytycznymi stanowiącymi załącznik do uzgodnienia. WYTYCZNE DO ZABEZPIECZENIA KABLI - Kable elektroenergetyczne będące w kolizji poprzecznej z planowaną inwestycją należy zabezpieczyć dzieloną rurą osłonową przepustu wychodzącego po 0,5 m poza jezdnię / wjazd / chodnik / oś obiektu liniowego. - Należy stosować następujące średnice rur ochronnych: - Dla kabli 1 kV rury o średnicy minimum 110mm koloru niebieskiego. - Dla kabli SN rury minimum 160mm koloru czerwonego. - W przypadku występowania kabli elektroenergetycznych zabrania się prowadzenia robót ziemnych sprzętem mechanicznym w odległości mniejszej niż 2 m od kabla zlokalizowanego przekopem kontrolnym. Kable można odkopać tylko do strefy ochronnej tj. folii lub cegły - zabrania się odkrywania czynnych kabli energetycznych. - Należy uzyskać zgodę na wymagane odpłatne wyłączenia odpowiednich urządzeń energetycznych oraz ustalić nadzór służb energetycznych. - Wszelkie prace na istniejących urządzeniach energetycznych będących własnością TAURON Dystrybucja S.A. należy wykonywać z zachowaniem szczególnych środków ostrożności pod nadzorem służb TAURON Dystrybucja S.A. Oddział w Legnicy Region Głogów, ul. Nadbrzeżna 1, 67-200 Głogów, a następnie zgłosić celem dokonania odbioru robót zanikowych. - Prace przy urządzeniach energetycznych powinny być wykonywane przez pracowników posiadających odpowiednie kwalifikacje, zgodnie z obowiązującymi normami i przepisami. - W przypadku wystąpienia niewystarczającej głębokości położenia istniejących kabli energetycznych - zgodnie z wymogami obowiązujących przepisów i norm - oraz innych utrudnień technicznych (np. mufy) należy przewidzieć możliwość przełożenia kabla/kabli energetycznych poprzez wykonanie wstawek kablowych. W takim przypadku należy wystąpić z wnioskiem o określenie nowych warunków technicznych usunięcia kolizji sieci elektroenergetycznej. - W przypadku skrzyżowania projektowanych sieci (gazowej, wodociągowej, ciepłowniczej itp.) z istniejącymi kablami SN, należy przedłożyć do uzgodnienia w TAURON Dystrybucja S.A. (Wydział Eksploatacji) projekt techniczny (stanowiący element dokumentacji projektowej projektowanej inwestycji) z zaznaczeniem sposobu (typu i długości rur ochronnych) oraz miejsca zabezpieczenia kabli elektroenergetycznych.	Witold Piękny

11	Urząd Gminy Grębocice ul. Głogowska 3, 59-150 Grębocice	Podmiot należycie zawiadomiony nie uczestniczył w naradzie koordynacyjnej. Podmiot ten nie składa zastrzeżeń do usytuowania projektowanych sieci uzbrojenia terenu przedstawionych w planie sytuacyjnym. (art. 28ba.1 Ustawy z dnia 17 maja 1989 r. - Prawo geodezyjne i kartograficzne (tj. Dz. U. z 2019 r. poz. 725, 730, 1309)	Iwona Ślufarska
12	Zakład Gospodarki Komunalnej w Grębowicach ul. Kościelna 34, 59-150 Grębocice elektroniczny	Uzgodniam bez zastrzeżeń.	Jan Ilnicki
Wnioskodawca		-----	ZAKŁAD GOSPODARKI KOMUNALNEJ

z up. STAROSTY
INSPEKTOR

Anna Repeta
mgr inż. Anna Repeta

Podpis przewodniczącego narady

POUCZENIE:

1. Przedstawiciele instytucji zostali zawiadomieni o sposobie, terminie i miejscu przeprowadzenia narady koordynacyjnej zgodnie z ustawą Prawo geodezyjne i kartograficzne (Dz. U. z 2019 r. poz. 725,730). W myśl art. 28b ust. 3 pkt 4 tej ustawy w naradzie koordynacyjnej mogą wziąć udział również inne podmioty, które mogą być zainteresowane rezultatami narady koordynacyjnej, w szczególności zarządzające terenami zamkniętymi, w przypadku sytuowania części projektowanych sieci na tych terenach.
2. Niniejsze uzgodnienie wykonano w oparciu o treść mapy zasadniczej, która może nie zawierać projektów wszystkich urządzeń podziemnych nie podlegających uzgodnieniu na mocy art. 28b ust. 2 ustawy Prawo geodezyjne i kartograficzne (Dz. U. z 2019 r. poz. 725,730) lub złożonych na naradę, a które nie uzyskały jednomyślnej pozytywnej opinii.
3. Znaki geodezyjne, urządzenia zabezpieczające te znaki oraz budowle triangulacyjne podlegają ochronie w myśl art. 15 ustawy Prawo geodezyjne i kartograficzne (Dz. U. z 2019 r. poz. 725,730).

