


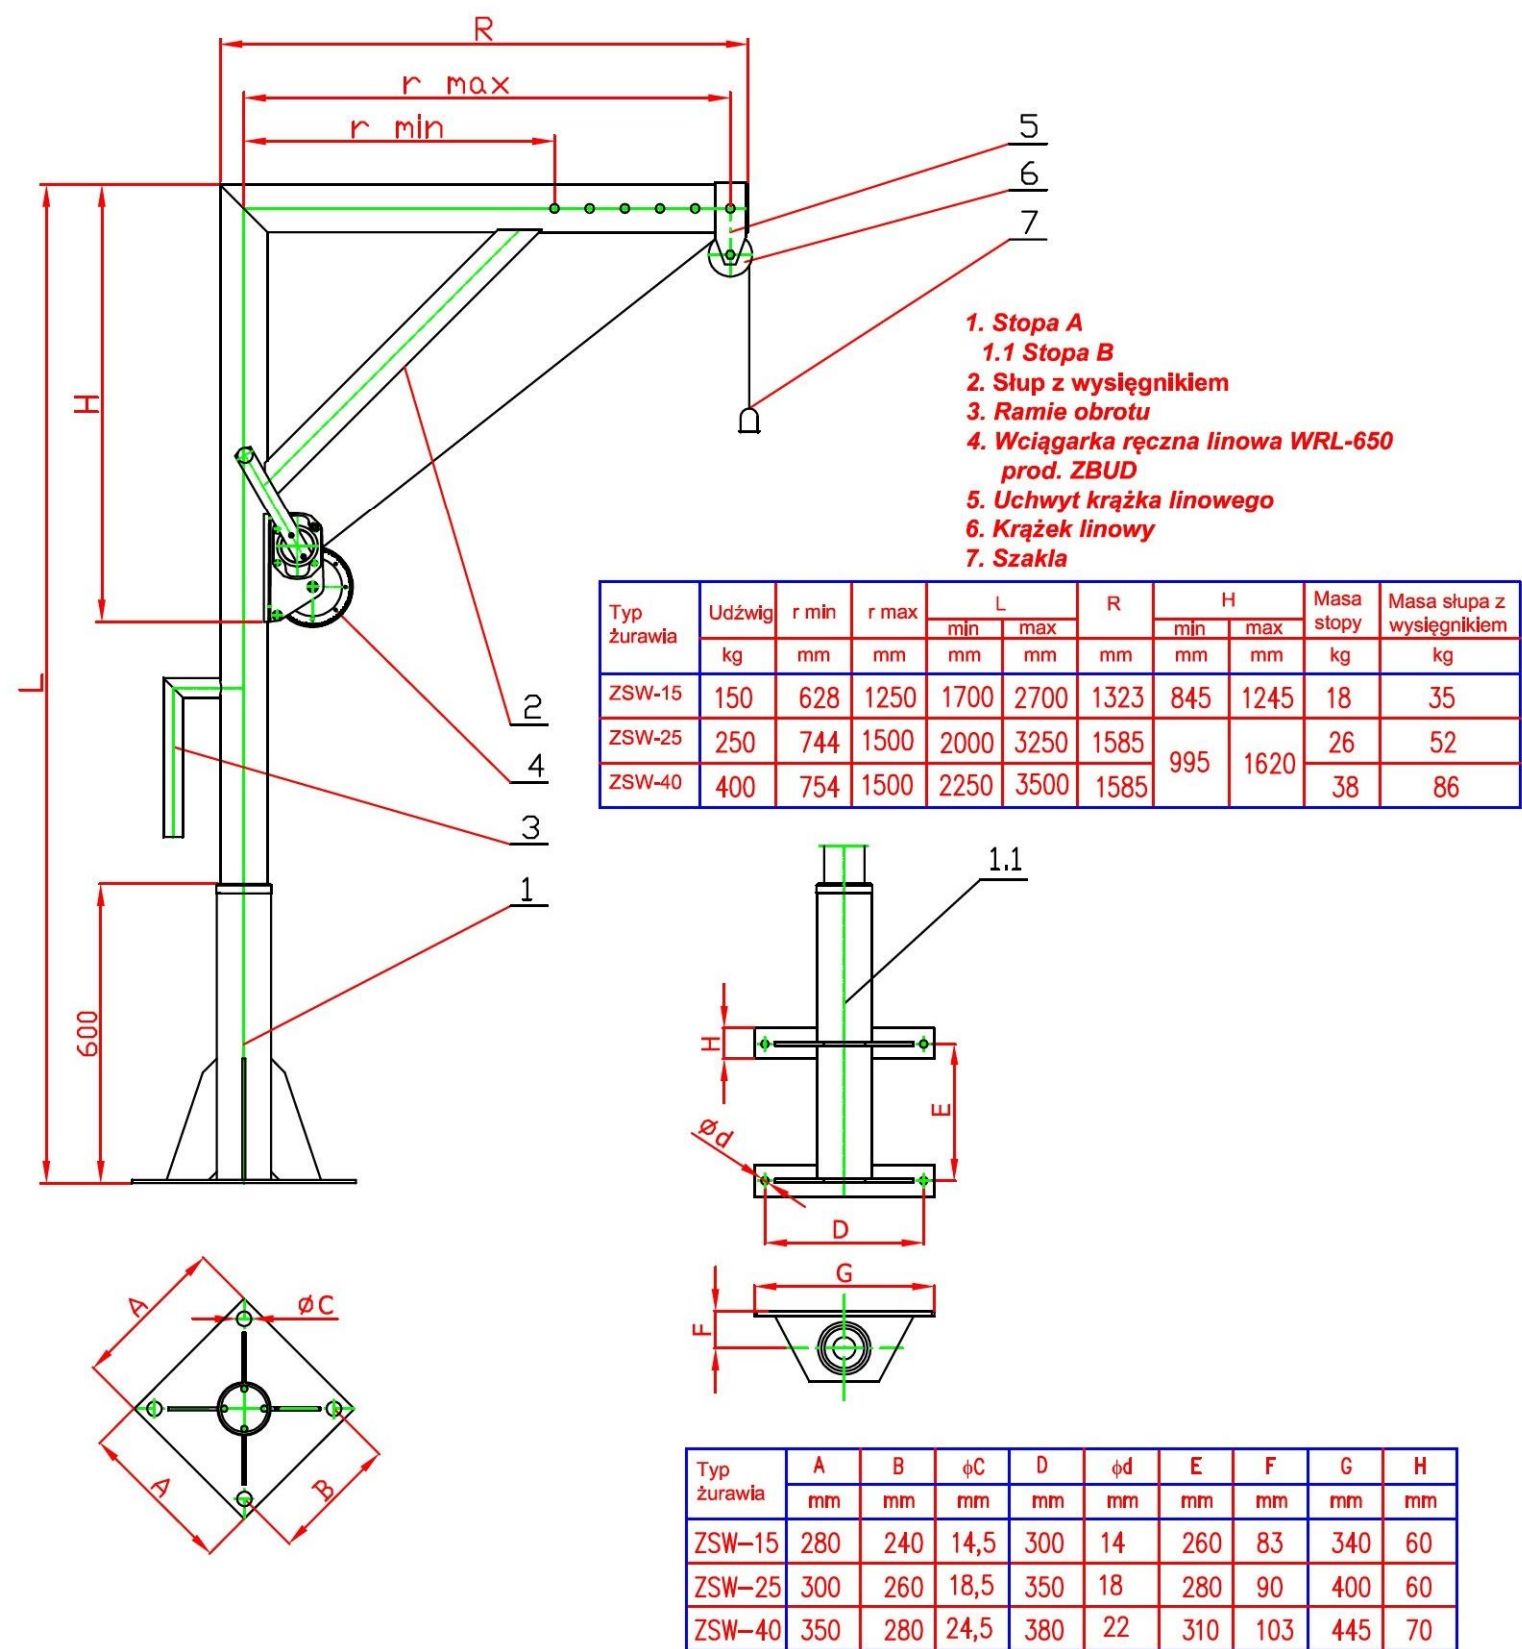

Usługi Inżynieryjne "KRAKEN" Marek Kałamajka ul. Wioślarska 7, 67-200 Głogów			
Nazwa obiektu:	Modernizacja pompowni ścieków w miejscowości Retków	Data: 30 września 2020 r.	
Adres obiektu:	dz. nr 58/1 jedn. ewid. 021603_2 gm. Grebocice obręb 0011 Retków		
Tytuł rysunku:	Schemat żurawia słupowego z wciągarką	Skala: ----	
Inwestor:	Zakład Gospodarki Komunalnej w Grebocicach ul. Kościelna 34, 59-150 Grebocice		
Opracował br. sanit.:	Daniel Żurawski	Podpis:	Rysunek nr S03
Opracował br. drogowy:	Marek Kałamajka	Podpis:	