

MAPA DO CELÓW PROJEKTOWYCH


Oznaczenie kancelaryjne zgłoszenia pracy geodezyjnej	GG.6640.1278.2017
Miejscowość	Tokarówka, Żółkiewka
Jednostka ewidencyjna	Identyfikator nazwa 060611_2 Żółkiewka
Obszar ewidencyjny	Identyfikator i nazwa 060611_2.0022 Tokarówka 060611_2.0023 Żółkiewka
Skala mapy	1:1000
Nazwa układu współrzędnych	prostokątnych płaskich wysokości 1985 Kronsztadt 60
Mapa aktualna wg stanu na dzień:	2018-02-26
Numer działki i oznaczenie granic obszaru, który był przedmiotem aktualizacji:	Działki oznaczone zakresem.
Służebności gruntuwe mające wpływ na zagospodarowanie gruntów w zlokalizowanych w granicach projektowanej inwestycji	Nie badano składowości gruntowej w KW.
Kontur użytku gruntowego, który nie jest ujawniony w bazie danych ewidencji gruntów i budynków	Użytek Lzrdla dz. nr 22-538/3, 22-538/4, 22-410/2, 22-411/3.

Niniejszą mapę wykonano na podstawie zaaktualizowanej w obszarze objętym zamówieniem mapy zasadniczej w skali 1:1000 sekcje nr 146.141.244, 146.143.042, 146.143.043, 144, 146.143.044, 146.143.092. Obszar aktualizacji: grube linie koloru zielonego. Granice działek w obszarze aktualizacji o numerach: 22-95/1, 22-95/3 - spełniają obowiązujące standardy techniczne. Pozostałe granice działek w obszarze aktualizacji nie spełniają obowiązujących standardów technicznych. Nie wyklucza się istnienia urządzeń podziemnych, które nie zostały zgłoszone do inwentaryzacji i niesione na mapę zasadniczą.

BUDMAP
 Biuro Usług Geodezyjnych
 Piotr Szydłowski
 ul. Dunikowskiego 13/59 20-425 Lublin
 NIP: 564-166-24-01 REGON: 060517966
 tel. 792-420-236 email: geodeta@budmap.pl

GEODETA UPRAWNIONY
 Andrzej Szymczyk
 pozwolenie Nr 12815
 20-653 Lublin ul. Hetmańska 16/50

Inż. Piotr Szydłowski
 Nazwa / imię i nazwisko
 Imię i nazwisko, nr uprawnień oraz data i podpis geodety uprawnionego, który opracował mapę.
 26.02.2018r.

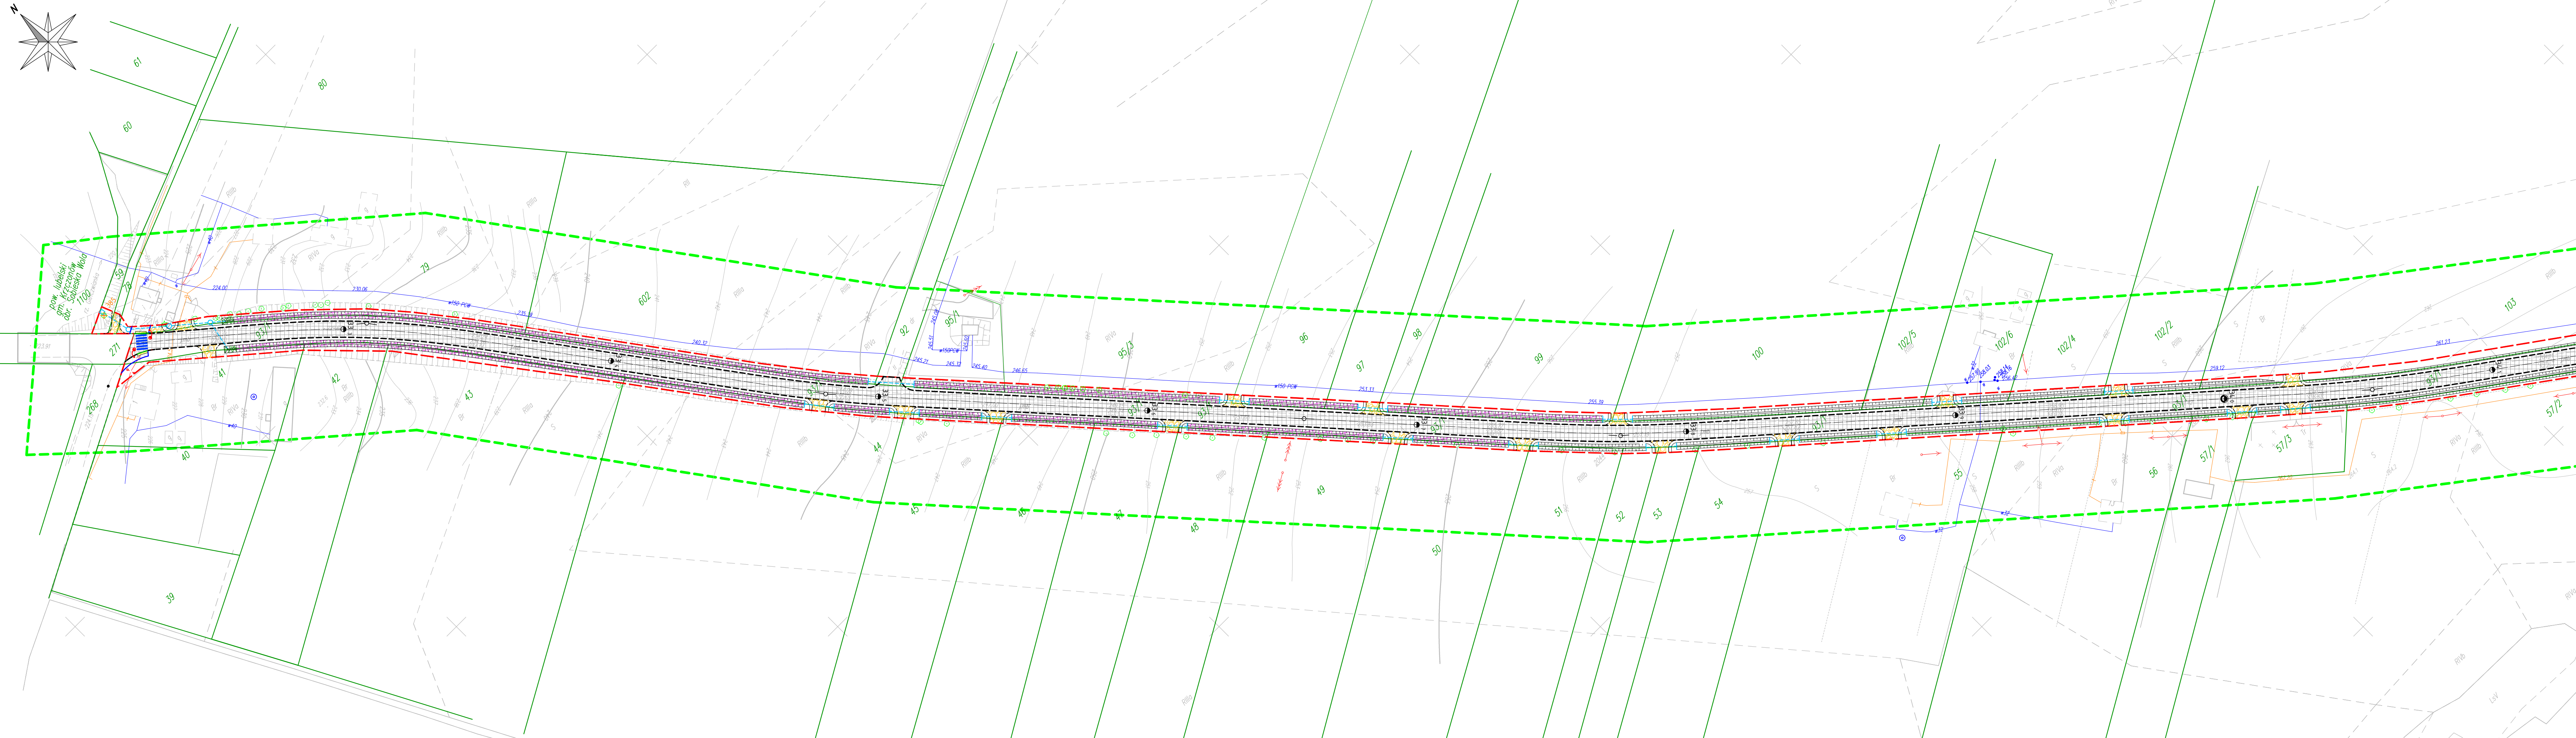

OZNACZENIA		
---	LINE ROZGRANICZAJĄCE	
---	PROJ. OŚ JEZDNI	
---	PROJ. KRAWĘDŹ JEZDNI (BEZ KRAWĘZNIKA)	
---	PROJ. KRAWĘDŹ JEZDNI (Z KRAWĘZNIKIEM WYSTAJĄCYM)	
---	PROJ. KRAWĘDŹ JEZDNI (Z KRAWĘZNIKIEM WTOPIONYM)	
---	PROJ. OBRZEŻE BET. 8x30 cm	
---	PROJ. NAWIERZCHNIA JEZDNI Z BETONU ASFALTOWEGO	
---	NAWIERZCHNIA JEZDNI PRZEZNACZONA DO ROZBÓRKI	
---	PROJ. NAWIERZCHNIA ZAJAZDU	
---	PROJ. UTWARDZENIE Z KOSTKI BRUK. BET. SZAREJ GR. 8 cm	
---	PROJ. PRZEPUST	
---	PROJ. RÓW PRZYDROŻNY NIEMOCNIONY	
---	PROJ. RÓW PRZYDROŻNY UPODNIENY PŁYTAMI CHODNIKOWYMI	
---	PROJ. RÓW PRZYDROŻNY UPODNIENY KAMIEŃ LAMANYM NA ZAPRAWIE	
---	PROJ. BALUSTRA DA U-11a	
---	PROJ. BARIERA OCHRONNA STAŁOWA SP-06/2	
---	PROJ. OZNAKOWANIE AKTYWNE U-6 Z PULSATOREM NA KONSTRUKCJI	
---	WSPORCZĘJ WRAZ Z OŚWIETLENIEM S500	
---	ISTNIEJĄCE DROZDO DO WYCNKI	
INWESTOR		
ZARZĄD POWIATU W KRASNYMSTAWIE		
ul. Sobieskiego 3 22-300 KRASNYSTAW		
JEDNOSTKA PROJEKTOWA		
DROGA DEVELOPMENT Sp. z o.o.		
20-092 Lublin, ul. Obywatelska 11		
tel. kom. 607-436-336		
Regon 366461520 NIP 918-216-65-66		
KRS 0000661588		
ZADANIE		
ROZBUDOWA DROGI POWIATOWEJ NR 2272L		
LUBLIN (UL. GŁUSKA) - GŁUSK - SKRZYŃCIE - CHMIEL -		
KRZCZONÓW - SOBIESKA WOLA - DR. WOJ. 837		
OD KM 33+221 DO KM 37+450,40		
LOKALIZACJA		
wykaz działek wg opisu; obszar ewid. 0022 Tokarówka, 0029 Żółkiewka;		
jedn. ewid. 060611_2 Żółkiewka; powiat krasnostawski		
TYTUŁ RYSUNKU		
PLAN INWENTARYZACYJNY ARK. 1		
ZESPÓŁ PROJEKTOWY		
FUNKCJA	IMIĘ I NAZWISKO	PODPIS
Opracował	mgr inż. Paweł Góralski	
NR ZLECENIA	BRANŻA	STADIUM
-	dendrologiczna	OD
DATA	SKALA	NR RYS.
06.2018	1:1000	3.1

Poświadczam, że niniejszy dokument został opracowany w wyniku prac geodezyjnych i kartograficznych, których rezultaty zawiera operat techniczny wpisany do ewidencji materiałów geodezyjnych i kartograficznych.

STAROSTA KRASNOSTAWSKI
Powiatowy Ośrodek Dokumentacji Geodezyjnej i Kartograficznej w Krasnymstawie

Identyfikator ewidencyjny materiału zasobu - operatu technicznego
P.0606.2018.
Data wpisania operatu technicznego do ewidencji materiałów zasobu
21 MAR. 2018
Imię, nazwisko i podpis osoby reprezentującej organ
Z. up. STAROSTY
Teresa Pasicka
GŁÓWNY SPECJALISTA