

MAPA DO CELÓW PROJEKTOWYCH



Oznaczenie kancelaryjne zgłoszenia pracy geodezyjnej	GG.66.40.1278.2017
Miejscowość	Tokarówka, Żółkiewka
Jednostka ewidencyjna	060611_2
Identyfikator nazwa	Żółkiewka
Obręb ewidencyjny	060611_2.0022 Tokarówka 060611_2.0028 Żółkiewka
Skala mapy	1:1000
Nazwa układu współrzędnych	prostokątnych płaskich wysokości
Mapa aktualna wg stanu na dzień:	2018-02-26
Numer działki i oznaczenie granic obszaru, który był przedmiotem aktualizacji:	Działki oznaczone zakresem.
Służebności gruntu nie mające wpływu na zagospodarowanie gruntów zlokalizowanych w granicach projektowanej inwestycji:	Nie badano służebności gruntu w KW.
Kontur użytku gruntowego, który nie jest ujawniony w bazie danych ewidencji gruntów i budynków	Użytek Lzr dla dz. nr 22-538/3, 22-538/4, 22-410/2, 22-411/3.

Niniejszą mapę wykonano na podstawie zaaktualizowanej w obszarze objętym zamówieniem mapy zasadniczej w skali 1:1000 sekcje nr 146.141.244, 146.143.042, 146.143.043, 144, 146.143.044, 146.143.092. Oznaczenia aktualizacji: grube linie kolory zielonego. Granice działek w obszarze aktualizacji o numerach: 22-95/1, 22-95/2 - spełniają obowiązujące standardy techniczne. Pozostałe granice działek w obszarze aktualizacji nie spełniają obowiązujących standardów technicznych. Nie wykazuje się istnienia urządzeń podziemnych, które nie zostały zgłoszone do inwentaryzacji i przeniesione na mapę zasadniczą.

BUDMAP
Biuro Usług Geodezyjnych
Piotr Szydłowski
ul. Dunikowskiego 13/59 20-425 Lublin
NIP: 564-166-24-01 REGON: 060517968
tel. 792-870-245 e-mail: geodeta@budmap.pl
GEODETA UPRAWNIONY
Andrzej Szymczyk
posiadanie Nr 12013
20-553 Lublin ul. Halnańska 15/56
GEODETA
inż. Piotr Szydłowski
Nazwa / imię i nazwisko Wykonawcy
Imię i nazwisko, nr uprawnień oraz data i podpis geodety uprawnionego, który opracował mapę 26.02.2018r.

Poświadczam się, że niniejszy dokument został opracowany w wyniku prac geodezyjnych i kartograficznych, których rezultaty zawiera opłat techniczny wpisany do ewidencji materiałów państwowego zasobu geodezyjnego i kartograficznego
STAROSTA KRASNOSTAWSKI
Powiatowy Ośrodek Dokumentacji Geodezyjnej i Kartograficznej w Krasnymstawie
Identyfikator ewidencyjny materiału zasobu - operatu technicznego
P.0606.2018.
Data wpisania operatu technicznego do ewidencji materiałów zasobu
21 MAR. 2018
Imię, nazwisko i podpis osoby reprezentującej organ

Z. up. STAROSTY
Teresa Pasińska
GŁÓWNY SPECJALISTA

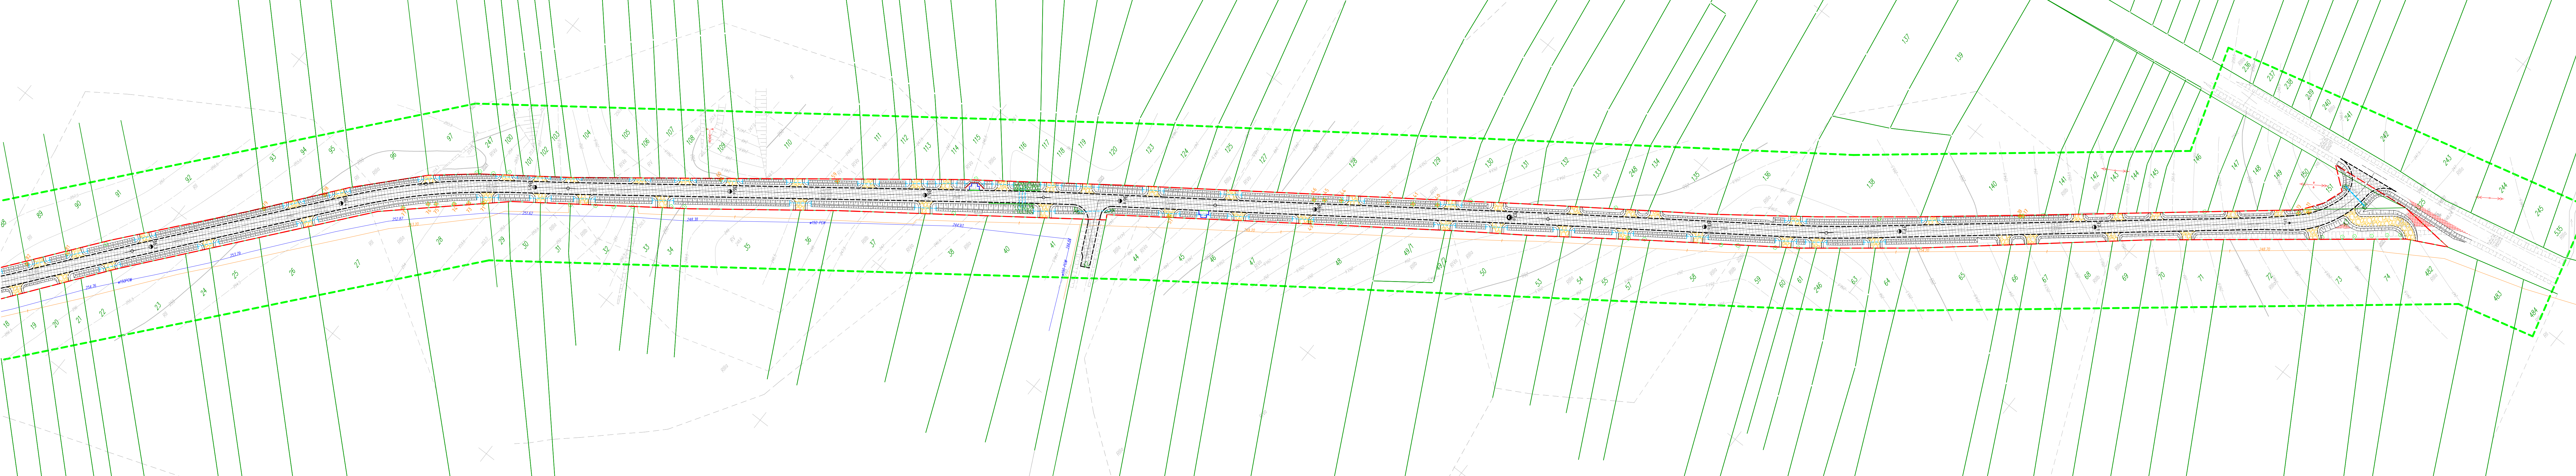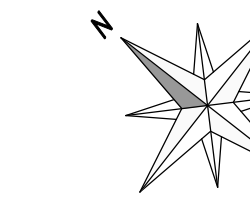

OZNACZENIA	
	LINIE ROZGRANICZAJĄCE
	PROJ. OŚ JEZDNI
	PROJ. KRAWĘDŹ JEZDNI (BEZ KRAWĘZNIKA)
	PROJ. KRAWĘDŹ JEZDNI (Z KRAWĘZNIKIEM WYSTAJĄCYM)
	PROJ. KRAWĘDŹ JEZDNI (Z KRAWĘZNIKIEM WTOPIONYM)
	PROJ. OBRZEŻE BET. 8x30 cm
	PROJ. NAWIERZCHNIA JEZDNI Z BETONU ASFALTOWEGO
	NAWIERZCHNIA JEZDNI PRZEZNACZONA DO ROZBIÓRKI
	PROJ. NAWIERZCHNIA Z JAZDU
	PROJ. UTWARDZENIE Z KOSTKI BRUK. BET. SZAREJ GR. 8 cm
	PROJ. PRZEPUST
	PROJ. RÓW PRZYDROŻNY NIEMOCNIONY
	PROJ. RÓW PRZYDROŻNY UPODNIOWY PŁYTAMI CHODNIKOWYMI ŚCIEŻKĄ KARTYKOWĄ
	PROJ. RÓW PRZYDROŻNY UPODNIOWY KAPNIEM ŁAHANYM NA ZAPRAWIE
	PROJ. BALUSTRA U-11a
	PROJ. BARIERA OCHRONNA STALOWA SP-06/2
	PROJ. OZNACZANIE AKTYWNE D-6 Z PULSATOREM NA KONSTRUKCJI WSPÓRZĘDZĄ WRAZ Z OŚWIETLENIEM S500
	ISTNIEJĄCE DROZDO DO WYCHODU

INWESTOR
ZARZĄD POWIATU W KRASNYMSTAWIE
ul. Sobieskiego 3 22-300 KRASNYSTAW

JEDNOSTKA PROJEKTOWA
DROGA DEVELOPMENT Sp. z o.o.
20-092 Lublin, ul. Oguska 11
tel. kom. 607-436-336
Regon 366461520 NIP 918-216-65-66
KRS 0000661588

ZADANIE
ROZBUDOWA DRUGI POWIATOWEJ NR 2272L
LUBLIN (UL. GŁUSKA) - GŁUSK - SKRZYWNICE - CHMIEL -
KRZCZONÓW - SOBIESKA WOLA - DR. WOJ. 837
OD KM 33+221 DO KM 37+450,40

LOKALIZACJA
wykaz działek wg opisu, obręb ewid. 0022 Tokarówka, 0029 Żółkiewka,
jedn. ewid. 060611_2 Żółkiewka, powiat krasnostawski

TYTUŁ RYSUNKU
PLAN INWENTARYZACYJNY ARK. 4

ZESPÓŁ PROJEKTOWY		
FUNKCJA	IMIĘ I NAZWISKO	PODPIS
Opracował	mgr inż. Paweł Góralski	
NR ZLECENIA	BRANŻA	STADIUM
-	dendrologiczna	OD
DATA	SKALA	NR RYS.
06.2018	1:1000	3.4