

MAPA DO CELÓW PROJEKTOWYCH

Oznaczenie kancelaryjne zgłoszenia pracy geodezyjnej	GG.6640.1278.2017
Miejscowość	Tokarówka, Żółkiewka
Jednostka ewidencyjna	Identyfikator nazwa 060611_2 Żółkiewka
Obszar ewidencyjny	Identyfikator i nazwa 060611_2.0022 Tokarówka 060611_2.0023 Żółkiewka
Skala mapy	1:1000
Nazwa układu współrzędnych	prostokątnych płaskich 1985 Kronsztadt 60
Mapa aktualna wg stanu na dzień:	2018-02-26
Numer działki i oznaczenie granic obszaru, który był przedmiotem aktualizacji:	Działki oznaczone zakresem.
Służebności gruntuwe mające wpływ na zagospodarowanie gruntów w zlokalizowanych w granicach projektowanej inwestycji	Nie badano służebności gruntu w KW.
Kontur użytku gruntowego, który nie jest ujawniony w bazie danych ewidencji gruntów i budynków	Użytek Lr dla dz. nr 22-538/3, 22-538/4, 22-410/2, 22-411/3.


Niniejszą mapę wykonano na podstawie zaakceptowanej w obszarze objętym zamówieniem mapy zasadniczej w skali 1:1000 sekcji nr 146.141.244, 146.143.042, 146.143.043, 144, 146.143.044, 146.143.092. Obszar aktualizacji: grube linie koloru zielonego. Granice działek w obszarze aktualizacji o numerach: 22-95/1, 22-95/3 - spełniają obowiązujące standardy techniczne. Pozostałe granice działek w obszarze aktualizacji nie spełniają obowiązujących standardów technicznych. Nie wyklucza się istnienia urządzeń podziemnych, które nie zostały zgłoszone do inwentaryzacji i niesione na mapę zasadniczą.

BUDMAP
 Biuro Usług Geodezyjnych
 Piotr Szydłowski
 ul. Dukowski 13/59 20-425 Lublin
 NIP: 564-166-24-01 REGON: 060517966
 tel. 792-420-235 email: geodeta@budmap.pl
GEODETA

GEODETA UPRAWNIONY
 Andrzej Szymczyk
 pozwolenie Nr 12815
 20-653 Lublin ul. Hetmańska 16/50

Inż. Piotr Szydłowski
 Nazwa / imię i nazwisko Wykonawcy
 Imię i nazwisko, nr uprawnień oraz data i podpis geodety uprawnionego, który opracował mapę.
 26.02.2018r.

$A = 120 \text{ m}$
 $L = 24.00 \text{ m}$
 $R_p = 600 \text{ m}$
 $R_k = \infty \text{ m}$
 $X_d = 24.00 \text{ m}$
 $Y_d = 0.16 \text{ m}$
 $\tau = 1^\circ 08' 45''$
 $H = 0.040 \text{ m}$
 $X_s = 12.00 \text{ m}$
 $T_d = 16.00 \text{ m}$
 $T_k = 8.00 \text{ m}$

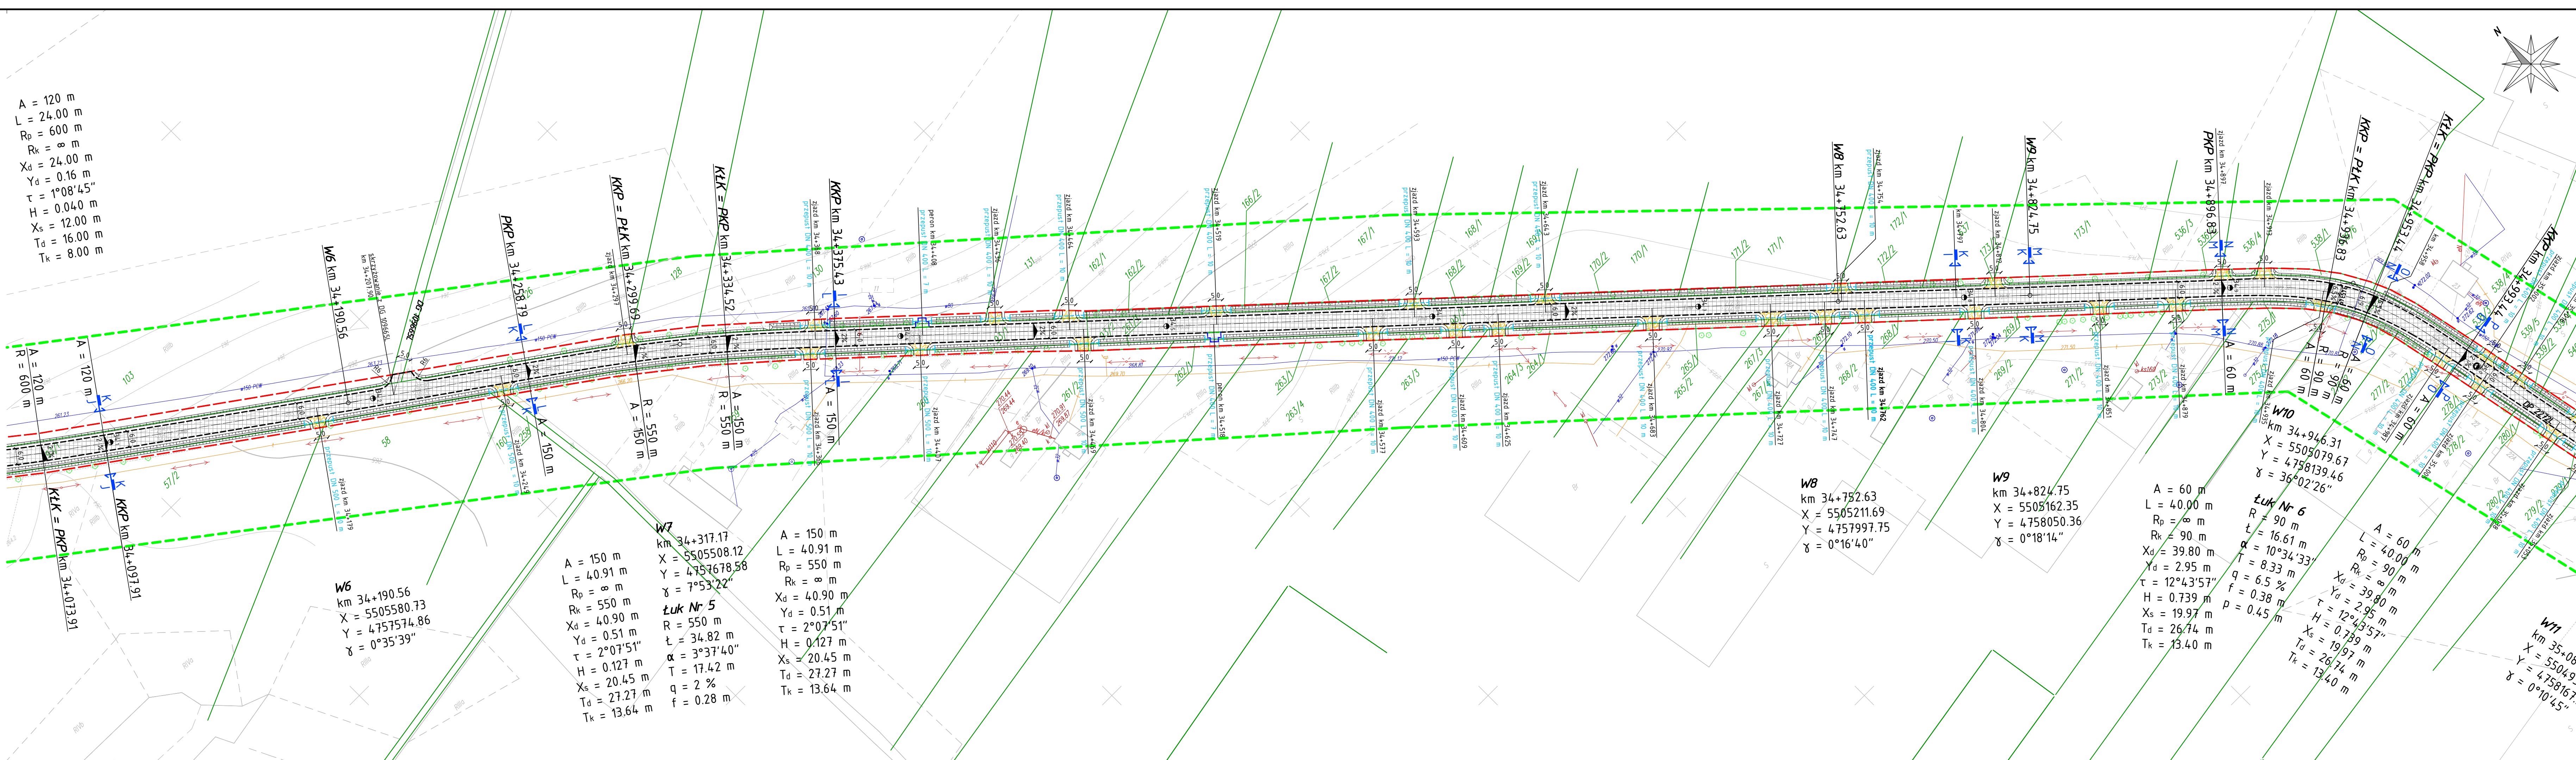

OZNACZENIA	
	LINE ROZGRANICZAJĄCE
	PROJ. OŚ JEZDNI
	PROJ. KRAWĘDŹ JEZDNI (BEZ KRAWĘZNIKA)
	PROJ. KRAWĘDŹ JEZDNI (Z KRAWĘZNIKIEM WYSTAJĄCYM)
	PROJ. KRAWĘDŹ JEZDNI (Z KRAWĘZNIKIEM WTOPIONYM)
	PROJ. OBRZEŻE BET. 8x30 cm
	PROJ. NAWIERZCHNIA JEZDNI Z BETONU ASFALTOWEGO
	PROJ. NAWIERZCHNIA ZAJAZDU
	PROJ. UTWORZENIE Z KOSTKI BRUK. BET. SZAREJ GR. 8 cm
	PROJ. PRZEPUST
	PROJ. RÓW PRZYDROŻNY NIEUMOCNIONY
	PROJ. RÓW PRZYDROŻNY UMOCNIONY PŁYTAMI CHODNIKOWYMI
	PROJ. RÓW PRZYDROŻNY UMOCNIONY KAMENIEM ŁAMANYM NA ZAPRAWIE
	PROJ. BALUSTRA DA U-11a
	PROJ. BARIERA OCHRONNA STAŁOWA SP-60/2
	LOKALIZACJA PRZESZKÓŁ CHARYTERYSTYCZNYCH
	PROJ. OZNACZANIE AKTYWNE D-6 Z PULSATOREM NA KONSTRUKCJI WSPÓRCZEJ WRAZ Z OŚWIETLENIEM SSOD

INWESTOR
 ZARZĄD POWIATU W KRASNYMSTAWIE
 ul. Sobieskiego 3 22-300 KRASNYSTAW

JEDNOSTKA PROJEKTOWA
 DROGA DEVELOPMENT Sp. z o.o.
 20-092 Lublin, ul. Obywatelska 11
 tel. kom. 607-436-336
 Regon 366461520 NIP 918-216-65-66
 KRS 0000661588

ZADANIE
 ROZBUDOWA DRUGI POWIATOWEJ NR 2272L
 LUBLIN (UL. GŁUSKA) - GŁUSK - SKRZYNICE - CHMIEL -
 KRZCZONÓW - SOBIESKA WOLA - DR. WOJ. 837
 OD KM 33+221 DO KM 37+450,40

LOKALIZACJA
 Wykaz działek wg opisu; obręb ewid. 0022 Tokarówka, 0029 Żółkiewka;
 jedn. ewid. 060611_2 Żółkiewka; powiat krasnostawski

TYTUŁ RYSUNKU
 PROJEKT ZAGOSPODAROWANIA TERENU ARK. 2

ZESPÓŁ PROJEKTOWY		
FUNKCJA	IMIĘ I NAZWISKO	PODPIS
Projektant	mgr inż. Jerzy Góralski	
Asyst. Projektanta	mgr inż. Paweł Góralski	
Sprawdzający	inż. Karol Barcal	
NR ZLECENIA	BRANŻA	STADIUM
-	drogowa	PB
DATA	SKALA	NR RYS.
06.2018	1:1000	3.2

ZAZGODNOŚĆ Z ORYGINAŁEM
 mgr inż. Jerzy Góralski
 Uprawnienia budowlane do projektowania
 z ograniczeniem w specjalności drogowej
 Nr ewidencyjny: LUB/0042/POOD/05
 Z. up. STAROSTY
 Teresa Pasińska
 GŁÓWNY SPECJALISTA

Poświadczam, że niniejszy dokument został opracowany
 w wyniku prac geodezyjnych i kartograficznych, których
 rezultaty zawiera operat techniczny wpisany do ewidencji
 materiałów państwowego zasobu geodezyjnego i kartograficznego
 STAROSTA KRASNOSTAWSKI
 Powiatowy Ośrodek Dokumentacji Geodezyjnej i Kartograficznej
 w Krasnymstawie
 Identyfikator ewidencyjny materiału zasobu - operatu technicznego
 P.0606.2018.
 Data wpisania operatu technicznego do ewidencji materiałów zasobu
 21 MAR. 2018
 Imię, nazwisko i podpis osoby reprezentującej organ