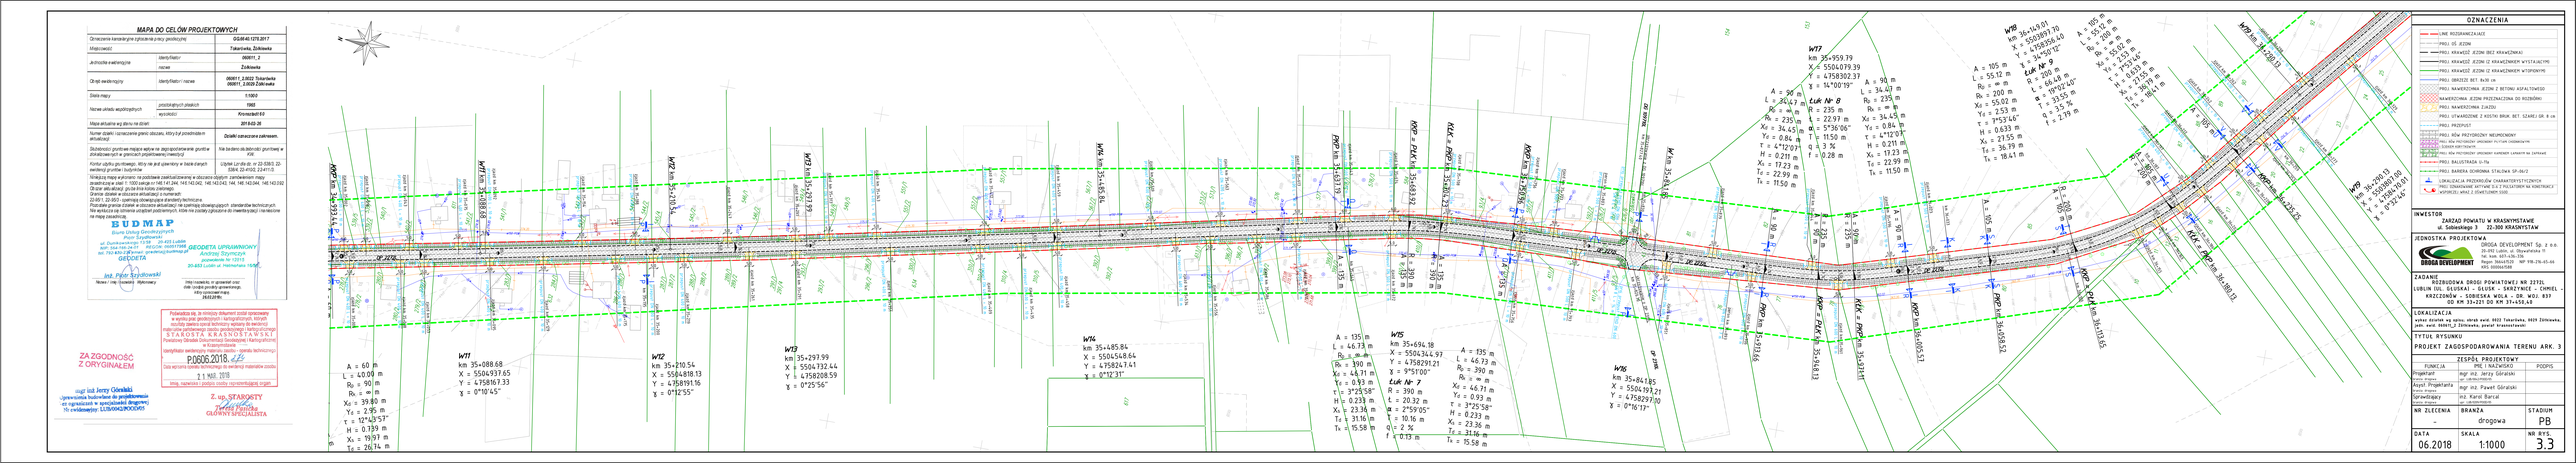
MAPA DO CELÓW PROJEKTOWYCH
Oznaczenie kserograficzne opracowania ewidencyjnego: 2020-65-1270.2017
Miejscowość: Tokarówka, Żółkiewka
Jednostka ewidencyjna: identyfikator: 060011_2
nazwa: Żółkiewka
Obręb ewidencyjny: identyfikator i nazwa: 060011_2.0002 Tokarówka
060011_2.0020 Żółkiewka
Nazwa układu współrzędnych: prostokątnych płaskich
wysokości: 1965
Kroniki ksiąg wieczystych: Mapa aktualna wg stanu na dzień: 2018-02-28
Numer działki i oznaczenie granic obszaru, którą ma dotyczyć modernizacja: Działki oznaczone zakresem.
Skuteczność gruntowa mojego wpisu w zbiorze katastralnym gruntów zwiększa się o granicach projektowanej inwestycji: Nie badano skuteczności gruntowej w KW.
Kontur użytku gruntowego, który nie był ujawniony w bazie danych ewidencji gruntów i budynków: Użytek Lm dla dz. nr 22-53/63, 22-53/64, 22-410/2, 22-411/3.
Wykazują mapy wykonawcze: na podstawie zawiadczenia o aktualności mapy znak sprawy w zakł. 7. 1000 zakoje nr 1451.344, 145.143.042, 144.143.043, 144, 145.143.044, 145.143.032 Zmiana granic działek w obszarze ewidencyjnym 2 numerach 22-681, 22-693 - opomiaja obowiązujące dotychczasowy numeracja. Podziały granic działek w obszarze ewidencyjnym: dla opomiaja obowiązujących obszarów: zbiorczego technicznych. Nie wyłączyć się również urzędem podziemnych, które nie zostały zgłoszone do inwentaryzacji i nie leżone na mapy zasadniczej.
BUDMAP
Biuro Kadastralne
Beata Kania-Szydłowski
ul. Dunikowskiego 15/59 20-433 Lublin
tel. 793 430 218 e-mail: geodezja@budmap.pl
GEODETA
inż. Piotr Szydłowski
Nazwa i imię i nazwisko Wykonawcy
GEODETA UPRAWNIONY
Andrzej Szymczyk
pozwolenie nr 10018
20-453 Lublin ul. Helleriana 10/6
Imię i nazwisko, nr uprawnień oraz data i podpis osoby sporządzającej mapę zasadniczą
21.03.2018 r.
Potwierdza się, że niniejszy dokument został sprawdzony w wyniku prac geodezyjnych i kartograficznych, których rezultaty zawarte opisał technicznej wykazały że zawarte w nim informacje spełniają wymagania określone w przepisach
STAROSTA KRASNOSTAWSKI
Powiatowy Ośrodek Dokumentacji Geodezyjnej i Kartograficznej
w Krasnymstawie
identyfikator ewidencyjny: 060011_2 osoba technicznej
PODO6.2018.KZ
Data wpisania opisu technicznego do ewidencji materiałów zasobu
21.03.2018
imię, nazwisko i podpis osoby reprezentującej organ
Z up. STAROSTY
Paweł Góralski
GŁÓWNY SPECJALISTA
ZA ZGODNOŚĆ Z ORYGINAŁEM
mgr inż. Jerzy Górolski
uprawnienia budowlane do projektowania
bez ograniczeń w specjalności drogowej
bez ograniczeń
10- ewidencyjny: LUB/0062/POOD/05
WT1 km 35+088.68
A = 60 m
L = 40.09 m
Rp = 90 m
Rk = ∞ m
Xo = 39.80 m
Yo = 2.95 m
τ = 12°43'57"
H = 0.739 m
Xs = 19.97 m
Ts = 26.74 m
WT2 km 35+210.54
X = 5504937.65
Y = 4758167.33
γ = 0°10'45"
WT3 km 35+297.99
X = 5504732.44
Y = 4758208.59
γ = 0°25'56"
WT4 km 35+485.84
X = 5504548.64
Y = 4758247.41
γ = 0°12'31"
WT5 km 35+694.18
X = 5504344.97
Y = 4758291.21
γ = 9°51'00"
Łuk № 7
R = 390 m
t = 20.32 m
α = 2°59'05"
T = 10.16 m
o = 2 ‰
r = 0.13 m
A = 135 m
L = 46.73 m
Rp = 390 m
Rk = ∞ m
Xo = 44.71 m
Yo = 0.93 m
τ = 3°25'58"
H = 0.233 m
Xs = 23.36 m
Ts = 31.16 m
Ts = 15.58 m
WT6 km 35+088.68
X = 5504937.65
Y = 4758167.33
γ = 0°10'45"
WT7 km 35+959.79
X = 5504479.39
Y = 4758302.37
γ = 14°00'19"
Łuk № 8
R = 235 m
t = 22.97 m
α = 5°36'06"
T = 11.50 m
o = 3 ‰
r = 0.28 m
A = 90 m
L = 34.47 m
Rp = 235 m
Rk = ∞ m
Xo = 34.45 m
Yo = 0.84 m
τ = 4°12'07"
H = 0.211 m
Ts = 17.23 m
Ts = 22.99 m
Ts = 11.50 m
WT8 km 36+149.91
X = 5503897.98
Y = 4758956.40
γ = 34°50'12"
Łuk № 9
R = 200 m
t = 48.34 m
α = 19°02'46"
T = 24.35 m
o = 3.5 ‰
r = 0.49 m
A = 105 m
L = 55.12 m
Rp = 200 m
Rk = ∞ m
Xo = 55.02 m
Yo = 2.53 m
τ = 15°33'46"
H = 0.633 m
Xs = 27.55 m
Ts = 36.79 m
Ts = 18.41 m
A = 105 m
L = 55.12 m
Rp = 200 m
Rk = ∞ m
Xo = 55.02 m
Yo = 2.53 m
τ = 15°33'46"
H = 0.633 m
Xs = 27.55 m
Ts = 36.79 m
Ts = 18.41 m
WT9 km 36+298.13
X = 5503801.10
Y = 4759047.49
γ = 34°47'49"
OZNACZENIA
LINIE ROZGRANICZAJĄCE
PROJ. OŚ JEZDNI
PROJ. KRAWĘDŹ JEZDNI BEZ KRAWĘŻNIKA
PROJ. KRAWĘDŹ JEZDNI Z KRAWĘŻNIKIEM WYSTAJĄCYM
PROJ. KRAWĘDŹ JEZDNI Z KRAWĘŻNIKIEM WTOPIONYM
PROJ. OBRZEŻE BET. NJO 20
PROJ. NAWIERZCHNIA JEZDNI Z BETONU ASFALTOWEGO
NAWIERZCHNIA JEZDNI PRZEZNACZONA DO ROZBIÓRKI
PROJ. NAWIERZCHNIA ZJAZDU
PROJ. UTWARDZENIE Z KOSTKI BRUK. BET. SZAREJ GR. 8 cm
PROJ. PRZEPUSTY
PROJ. RÓW PRZYDROŻNY NIEUMOCNIONY
PROJ. RÓW PRZYDROŻNY UMOCNIONY PŁYTAMI ŻELBETOWYMI ORAZ ŚCIEKIEM
PROJ. RÓW PRZYDROŻNY UMOCNIONY KAMIENIEM LUŹNO NA ZAPRAWIE CEMENTOWEJ
PROJ. BALUSTRADA U-1a
PROJ. BARIERA OCHRONNA STALOWA SP-06/2
LOKALIZACJA PRZEWIDZIANYCH ZAGROŻEŃ NATURALNYCH
INWESTOR
ZARZĄD POWIATU W KRASNYMSTAWIE
ul. Sobieskiego 3 22-300 KRASNYSTAW
JEDNOSTKA PROJEKTOWA
ul. Ks. Stanisława 73
tel. kom. 607-436-336
Regon 366431121 NIP 716-216-65-66
KRS: 0000465588
ZADANIE
ROZBUDOWA DROGI POWIATOWEJ NR 2372L
OD KM 33+221.00 KM 37+435.43
LOKALIZACJA
wykaz działek wg ewid.: obręb ewid. 0022 Tokarówka, 0020 Żółkiewka, jedn. ewid. 060011_2 Żółkiewka, powiat krasnostawski
TYTUŁ RYSUNKU
PROJEKT ZAGOSPODAROWANIA TERENU ARK. 3
ZESPÓŁ PROJEKTOWY
FUNKCJA | IMIĘ I NAZWISKO | PODPIS
Projektant: mgr inż. Jerzy Górolski (uprawnienia budowlane)
Asyst. Projektanta: mgr inż. Paweł Góralski
Asyst. Projektanta: –
Sprawdzający: inż. Karol Barcal (uprawnienia budowlane)
NR ZLECENIA: –
BRANŻA: drogowa
STADIUM: PB
DATA: 06.2018
SKALA: 1:1000
NR RYS.: 3.3