MAPA DO CELÓW PROJEKTOWYCH

Oznaczenie kancelaryjne zgłoszenia pracy geodezyjnej		GG.6640.1278.2017
Miejscowość		Tokarówka, Żółkiewka
Jednostka ewidencyjna	identyfikator	060611_2
	nazwa	Żółkiewka
Obręb ewidencyjny	identyfikator / nazwa	060611_2.0022 Tokarówka 060611_2.0029 Żółkiewka
Skala mapy		1:1000
Nazwa układu współrzędnych	prostokątnych płaskich	1965
	wysokości	Kronsztadt 60
Mapa aktualna wg stanu na dzień:		2018-03-26
Numer działki i oznaczenie granic obszaru, który był przedmiotem aktualizacji		Działki oznaczone zakresem.
Służebności gruntowe mające wpływ na zagospodarowanie gruntu w dokalizowanych w granicach projektowanej inwestycji		Nie badano służebności gruntowej w KW.
Kontury użytku gruntowego, który nie jest ujawniony w bazie danych ewidencji gruntów i budynków		Użytek Lzr-dls nr 22-5380,5, 22-5384, 22-4105, 22-4111,0.

Niniejsza mapa wykonano na podstawie zaaktualizowanej w obszarze objętym zamówieniem mapy zasadniczej w skali 1: 1000 sekcje nr 146.141.244, 146.143.042, 146.143.043, 144, 146.143.044, 146.143.092
Ob.ster.aktu.aktual. grub.bia kolory zielonego.
Granice działek w obszarze aktualizacji o numerach:
22-9/1, 22-9/3 - spełniają obowiązujące standardy techniczne.
Pozostałe granice działek w obszarze aktualizacji nie spełniają obowiązujących standardów technicznych.
Nie wykazuje się istnienia urządzeń podziemnych, które nie zostały zgłoszone do inwentaryzacji i nie naniesione na mapę zasadniczą.

BUDMAP
Biuro Usług Geodezyjnych
Piotr Szydłowski
ul. Dunikowskiego 13/58 20-435 Lublin
NIP: 564-166-34-01 REGON: 060617966
tel. 792-420-236 e-mail: geodezja@budmap.pl
GEODETA

Inż. Piotr Szydłowski
Nazwa / imię i nazwisko Wykonawcy

GEODETA UPRAWNIONY
Andrzej Szymczyk
uprawnienia Nr 12/91
20-653 Lublin ul. Helmerhaus 15/6

imię i nazwisko, nr uprawnień oraz data i podpis geodety uprawnionego, który sporządził mapę.
26.02.2018r.

ZA ZGODNOŚĆ Z ORYGINAŁEM
mgr inż Jerzy Góralski
Uprawnienia budowlane do projektowania -ze ograniczeń w specjalności drogowej
Nr ewidencyjny: LUB/0042/POOD/05

Potwierdza się, że niniejszy dokument został opracowany w wyniku prac geodezyjnych i kartograficznych, których rezultaty zostały oprzyjęt technicznyy wykonaną dokumentacją geodezyjnego zasobu geodezyjnego i kartograficznego
STAROSTA KRASNOSTAWSKI
Powiatowy Ośrodek Dokumentacji Geodezyjnej i Kartograficznej w Krasnymstawie
Identyfikator ewidencyjny materiału zasobu - oznaku technicznego
P.0606.2018.
Data wpisania oznaku technicznego do ewidencji materiałów zasobu
2.1 MAR. 2018
imię, nazwisko i podpis osoby reprezentującej organ

Z. up. STAROSTY
Teresa Pańska
GŁÓWNY SPECJALISTA

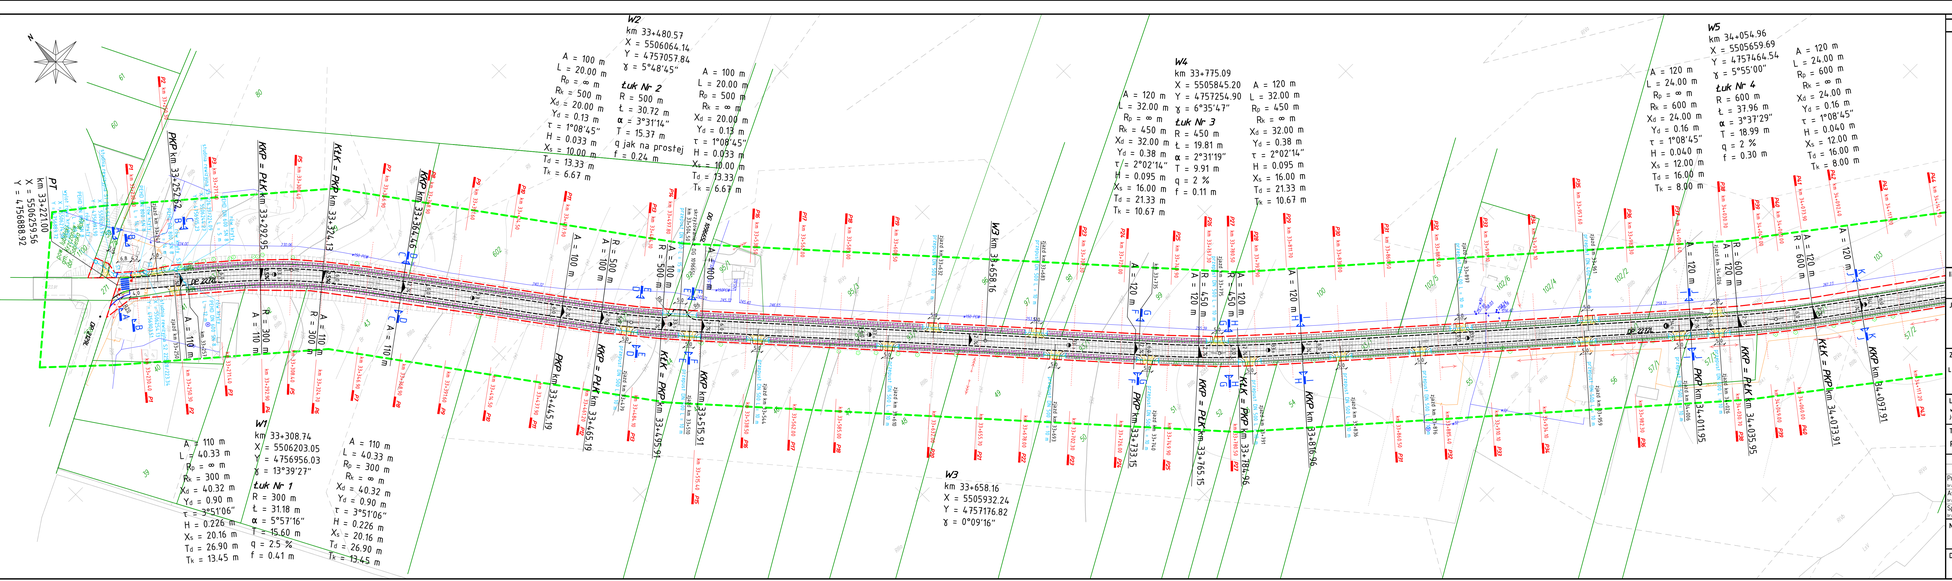
PT km 33+223.00
X = 5506255.56
Y = 4755888.92
PKP km 33+252.84
KKK = PKP km 33+325.13
KKP = PCK km 33+297.59
