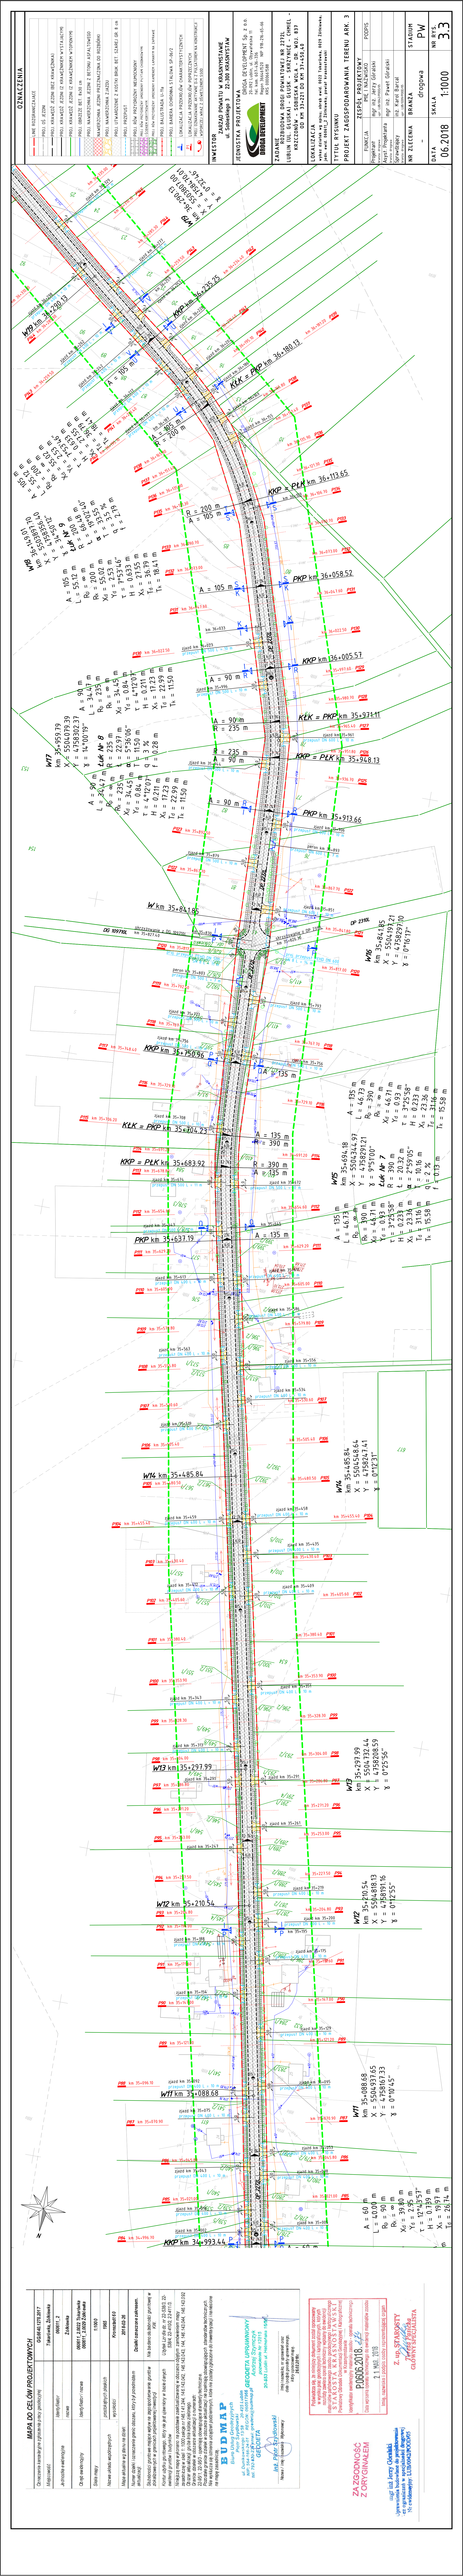
OBJAŚNIENIA
INWESTOR
PROJEKTANT
ZADANIE
LOKALIZACJA
STOPIEŃ PROJEKTOWY
BRANŻA
DROGOWA
SKALA 1:1000
DATA 06.2018
NR ZLECENIA
NR ARK. 33
MAPA DO CELÓW PROJEKTOWYCH
BUDMAP
PODKŁAD GEODEZYJNY
GEODETA
Z up. STAROSTY
GEODETA POWIATOWA
mgr inż. Iwona Ciesielska
upoważnienie Nr 1/2018 z dnia 2.01.2018
data, czytelny podpis i pieczęć imienna osoby upoważnionej
Mapa do celów projektowych
Sporządził: mgr inż. Paweł Górski
Sprawdził: mgr inż. Karol Banaś