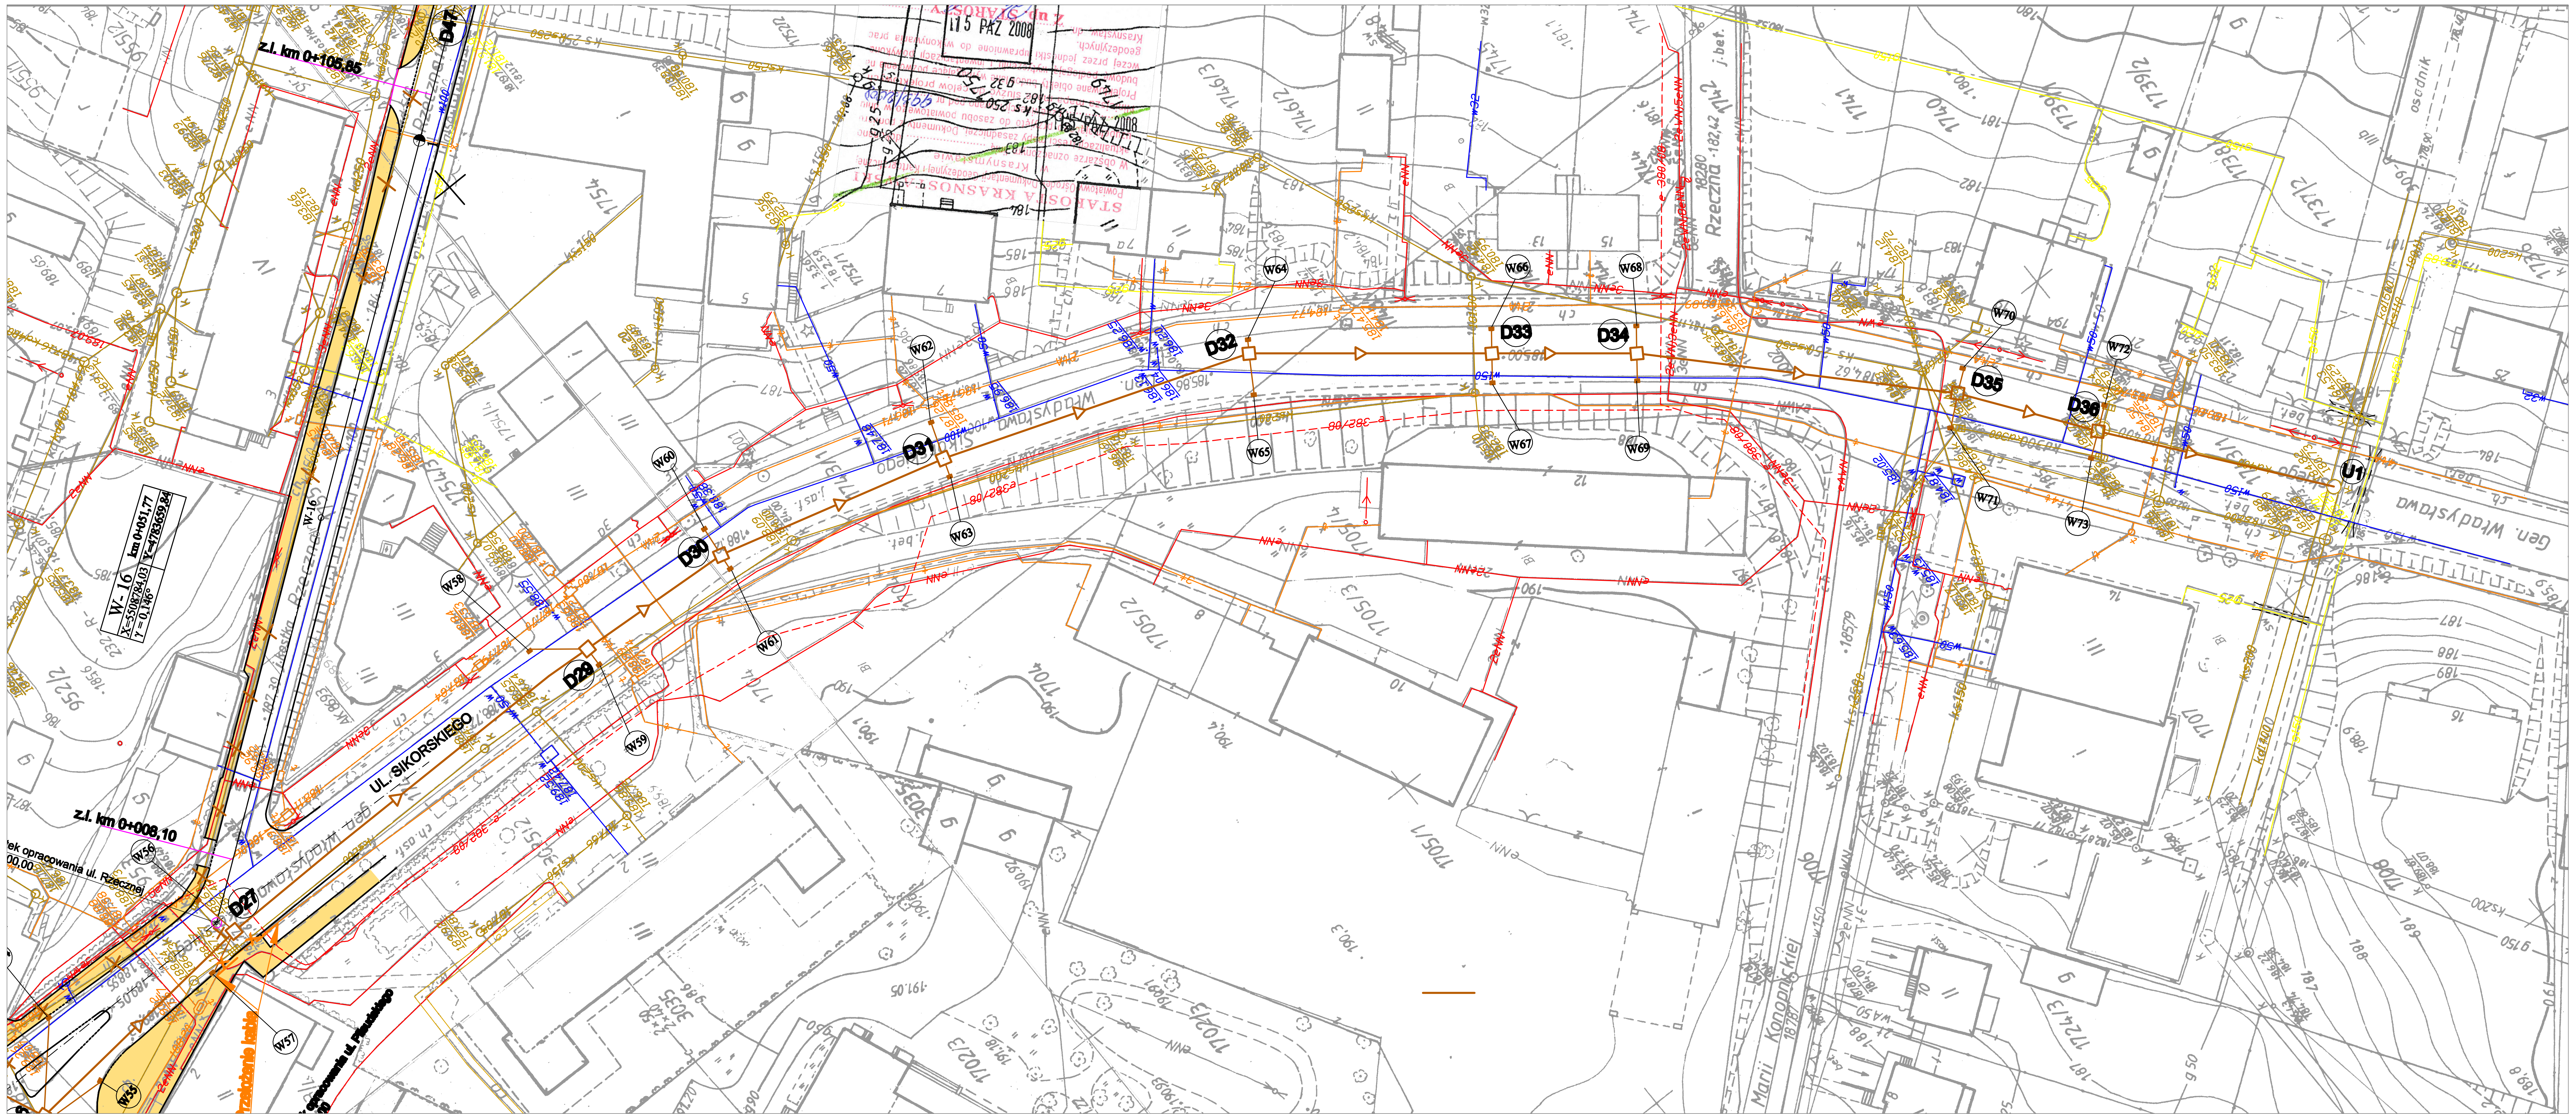

LEGENDA:

- kanał deszczowy projektowany
- kanał deszczowy istniejący
- kanał deszczowy do likwidacji
- kanał sanitarny projektowany
- kanał sanitarny istniejący
- kanał sanitarny do likwidacji
- sieć wodociągowa projektowana
- sieć wodociągowa istniejąca
- sieć wodociągowa do likwidacji
- studzienki proj. na kanale deszczowym
- studzienki proj. na kanale deszczowym wg. "PROLAB"
- studzienki proj. na kanale sanitarnym
- wpusty deszczowe projektowane
- wpusty deszczowe projektowane typu ACO
- wpusty deszczowe do likwidacji
- węzły sieci wodociągowej projektowanej
- hydranty przeciwpożarowe projektowane
- liczba kabli -2
- oprawa sodowa na słupie stalowym
- słupek kablowy dla linii kablowej 120mm²
- złącze pomiarowe naścienne
- projektowana rura osłonowa na kablu
- oprawa istniejąca na słupie betonowym
- słup krańcowy wirowany
- sieć gazowa projektowana
- sieć gazowa istniejąca
- sieć gazowa do likwidacji
- projektowana kanalizacja telefoniczna
- istniejąca kanalizacja telefoniczna
- istniejąca kanalizacja telefoniczna do demontażu
- projektowany kabel telefoniczny ziemny
- istniejący kabel telefoniczny ziemny
- istniejący kabel telefoniczny ziemny do demontażu
- projektowana rura osłonowa
- projektowana szafa kablowa

OŚRODEK USŁUG TECHNICZNO - EKONOM. SITK RP
Oddział w Lublinie

INWESTOR: Zarząd Dróg Powiatowych w Krasnymstawie

TEMAT:
Projekt budowlano - wykonawczy na przebudowę układu komunikacyjnego miasta Krasnegostawu w ciągu ulic: Kościuszki, Szkolna, Mickiewicza - PCK, Oleszczyńskiego, Sikorskiego, Rzeczna

PLANSZA ZBIORCZA UZBROJENIA

Branża:	Imię i Nazwisko	Podpis	Numer uprawnień	Nr. Rej 26/08
Drogowa	mgr inż. Jerzy Góźdź		upr. WZDP.11b-2001/upr.143/69	SKALA 1:500
Sanitarna	mgr inż. Franciszek Kowal		upr. 1308/Lb/81	DATA 10.2008
Sanitarna	Jan Błoński		upr. 1304/Lb/91	
Teletechniczna	Janusz Bat		upr. 0104/96/U	
Elektryczna	Inż. Czesław Witek		upr. 2512/Lb/74	RYS. 2.4
Dyrektor OUTE SITK	mgr inż. Jerzy Ekiert		upr. 695/Lb/88	