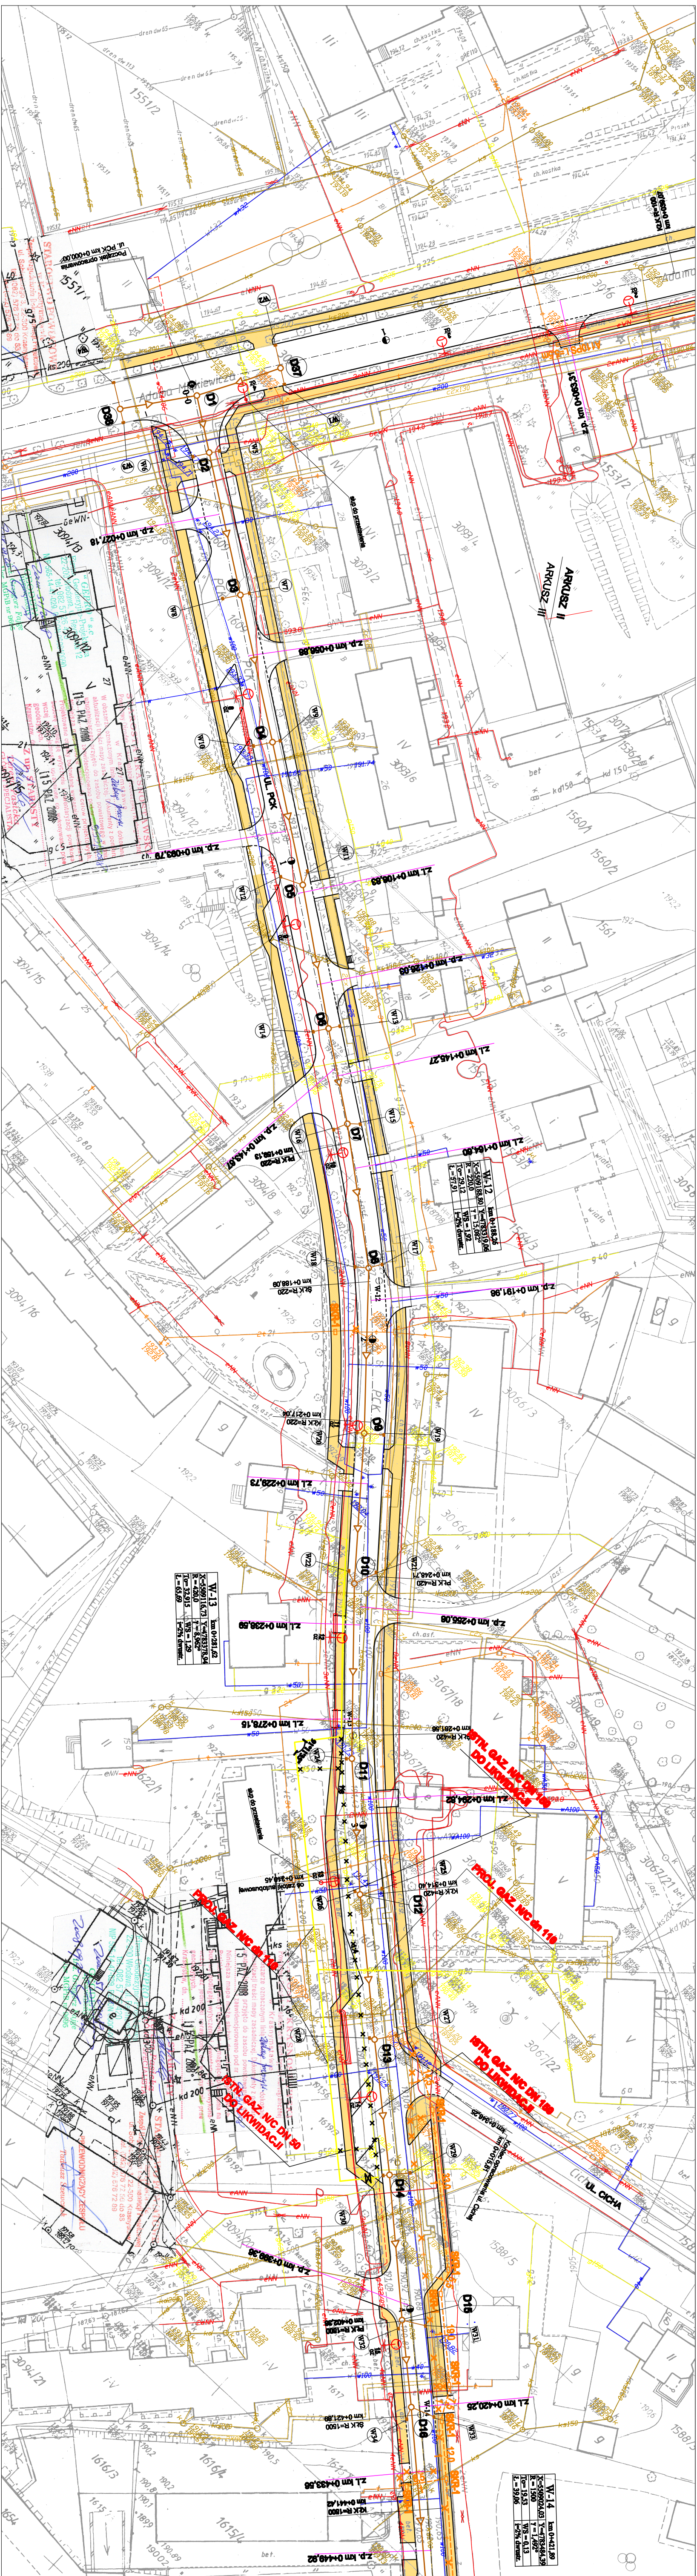
ARKUSZ II
ARKUSZ III
UL. PCK
UL. CICHA
Adama Mickiewicza
D1
D2
D3
D4
D5
D6
D7
D8
D9
D10
D11
D12
D13
D14
D15
D16
D37
D38
W7
W9
W10
W11
W12
W13
W14
W17
W24
W25
W26
W27
W28
W29
W30
z.p. km 0+056,88
z.p. km 0+083,79
z.k. km 0+027,18
z.l. km 0+108,83
z.p. km 0+128,03
z.l. km 0+145,27
z.l. km 0+164,60
z.p. km 0+191,98
z.l. km 0+229,73
z.l. km 0+238,59
z.p. km 0+256,08
z.l. km 0+278,15
z.l. km 0+294,82
z.p. km 0+399,36
z.l. km 0+420,25
z.l. km 0+433,66
z.p. km 0+449,82
km 0+281,56
K₁K R=420
km 0+314,40
K₁K R=420
km 0+310,45
oś zatoki autobusowej
km 0+346,25
Koniec opracowania ul. Cichej
km 0+015,81
słup do przestawienia
ISTN. GAZ N/C DN 150 DO LIKWIDACJI
PROJ. GAZ N/C dn 110
ISTN. GAZ N/C DN 50 DO LIKWIDACJI
W-12 | km 0+188,26
X=5509188,80 | Y=4783319,06
R = 220,0 | γ = 15,082°
To= 29,12 | WS = 1,92
L = 57,91 | i=2% dwustr.
W-13 | km 0+281,62
X=5509116,73 | Y=4783378,94
R = 420,0 | γ = 8,962°
To= 32,915 | WS = 1,29
L = 65,69 | i=2% dwustr.
W-14 | km 0+421,89
X=5509024,03 | Y=4783484,39
R = 1500 | γ = 1,492°
To= 19,53 | WS = 0,13
L = 39,06 | i=2% dwustr.
eNN
eANN
w50
w100
wA100
ks150
ks200
kd200
g150
g40
3093/2
3093/6
3094/12
3094/14
3094/16
3067/18
3067/22
1588/5
15 PAŹ 2008


UL. PCK
UL. OKRZEI
UL. MATYSIAKA
UL. OLESZCZYŃSKIEGO
UL. PIŁSUDSKIEGO
UL. SIKORSKIEGO
RZECZNA
z.p. km 0+459,64
z.p. km 0+482,87
Koniec opracowania ul. PCK km 0+524,75
Początek opracowania ul. Okrzei, ul. Matysiaka km 0+000,00
Koniec opracowania ul. Okrzei, Matysiaka km 0+078,83
z.l. km 0+036,25
z.p. km 0+036,04
Koniec opracowania ul. Piłsudskiego km 0+089,34
Początek opracowania ul. Piłsudskiego km 0+000,00
Początek opracowania ul. Rzecznej km 0+000,00
z.l. km 0+008,10
z.l. km 0+105,85
Przełożenie kabla
W- 16 km 0+051,77
X=5508784,03 Y=4783659,84
γ = 0,146°
D17
D18
D19
D20
D21
D22
D22a
D23
D24
D25
D26
D27
D29
D30
D40
D41
D42
D43
D45
D46
D47
U2
W35
W36
W37
W38
W39
W40
W41
W42
W43
W44
W45
W46
W47
W48
W49
W50
W51
W52
W53
W54
W55
W56
W57
W58
W59
W60
STAROSTA KRASNOSTAWSKI
15 PAŹ 2008
993/2008
Z up. STAROSTY

## LEGENDA:

| | |
|---|---|
| | - kanał deszczowy projektowany |
| kd | - kanał deszczowy istniejący |
| kd | - kanał deszczowy do likwidacji |
| | - kanał sanitarny projektowany |
| ks | - kanał sanitarny istniejący |
| ks | - kanał sanitarny do likwidacji |
| | - sieć wodna projektowana |
| w 100 | - sieć wodna istniejąca |
| w 100 | - sieć wodna do likwidacji |
| D5 | - studzienki proj. na kanale deszczowym |
| D'5 | - studzienki proj. na kanale deszczowym wg. "PROLAB" |
| S5 | - studzienki proj. na kanale sanitarnym |
| W5 | - wpusty deszczowe projektowane |
| W12 | - wpusty deszczowe projektowane typu ACO |
| | - wpusty deszczowe do likwidacji |
| 5 | - węzły sieci wodociągowej projektowanej |
| H1 | - hydranty przeciwpożarowe projektowane |
| | - liczba kabli -2 |
| | - oprawa sodowa na słupie stalowym |
| SK4x63/120 | - słupek kablowy dla linii kablowej 120mm² |
| ZL-1a | - złącze pomiarowe naścienne |
| | - projektowana rura osłonowa na kablu |
| 1/oz | - oprawa istniejąca na słupie betonowym |
| 318/K10 | - słup krańcowy wirowany |
| | - sieć gazowa projektowana |
| g20 | - sieć gazowa istniejąca |
| g20 | - sieć gazowa do likwidacji |
| | projektowana kanalizacja telefoniczna |
| | istniejąca kanalizacja telefoniczna |
| | istniejąca kanalizacja telefoniczna do demontażu |
| | projektowany kabel telefoniczny ziemny |
| | istniejący kabel telefoniczny ziemny |
| | istniejący kabel telefoniczny ziemny do demontażu |
| | projektowana rura osłonowa |
| | projektowana szafa kablowa |

**OŚRODEK USŁUG TECHNICZNO - EKONOM. SITK RP**
**Oddział w Lublinie**

INWESTOR: Zarząd Dróg Powiatowych w Krasnymstawie

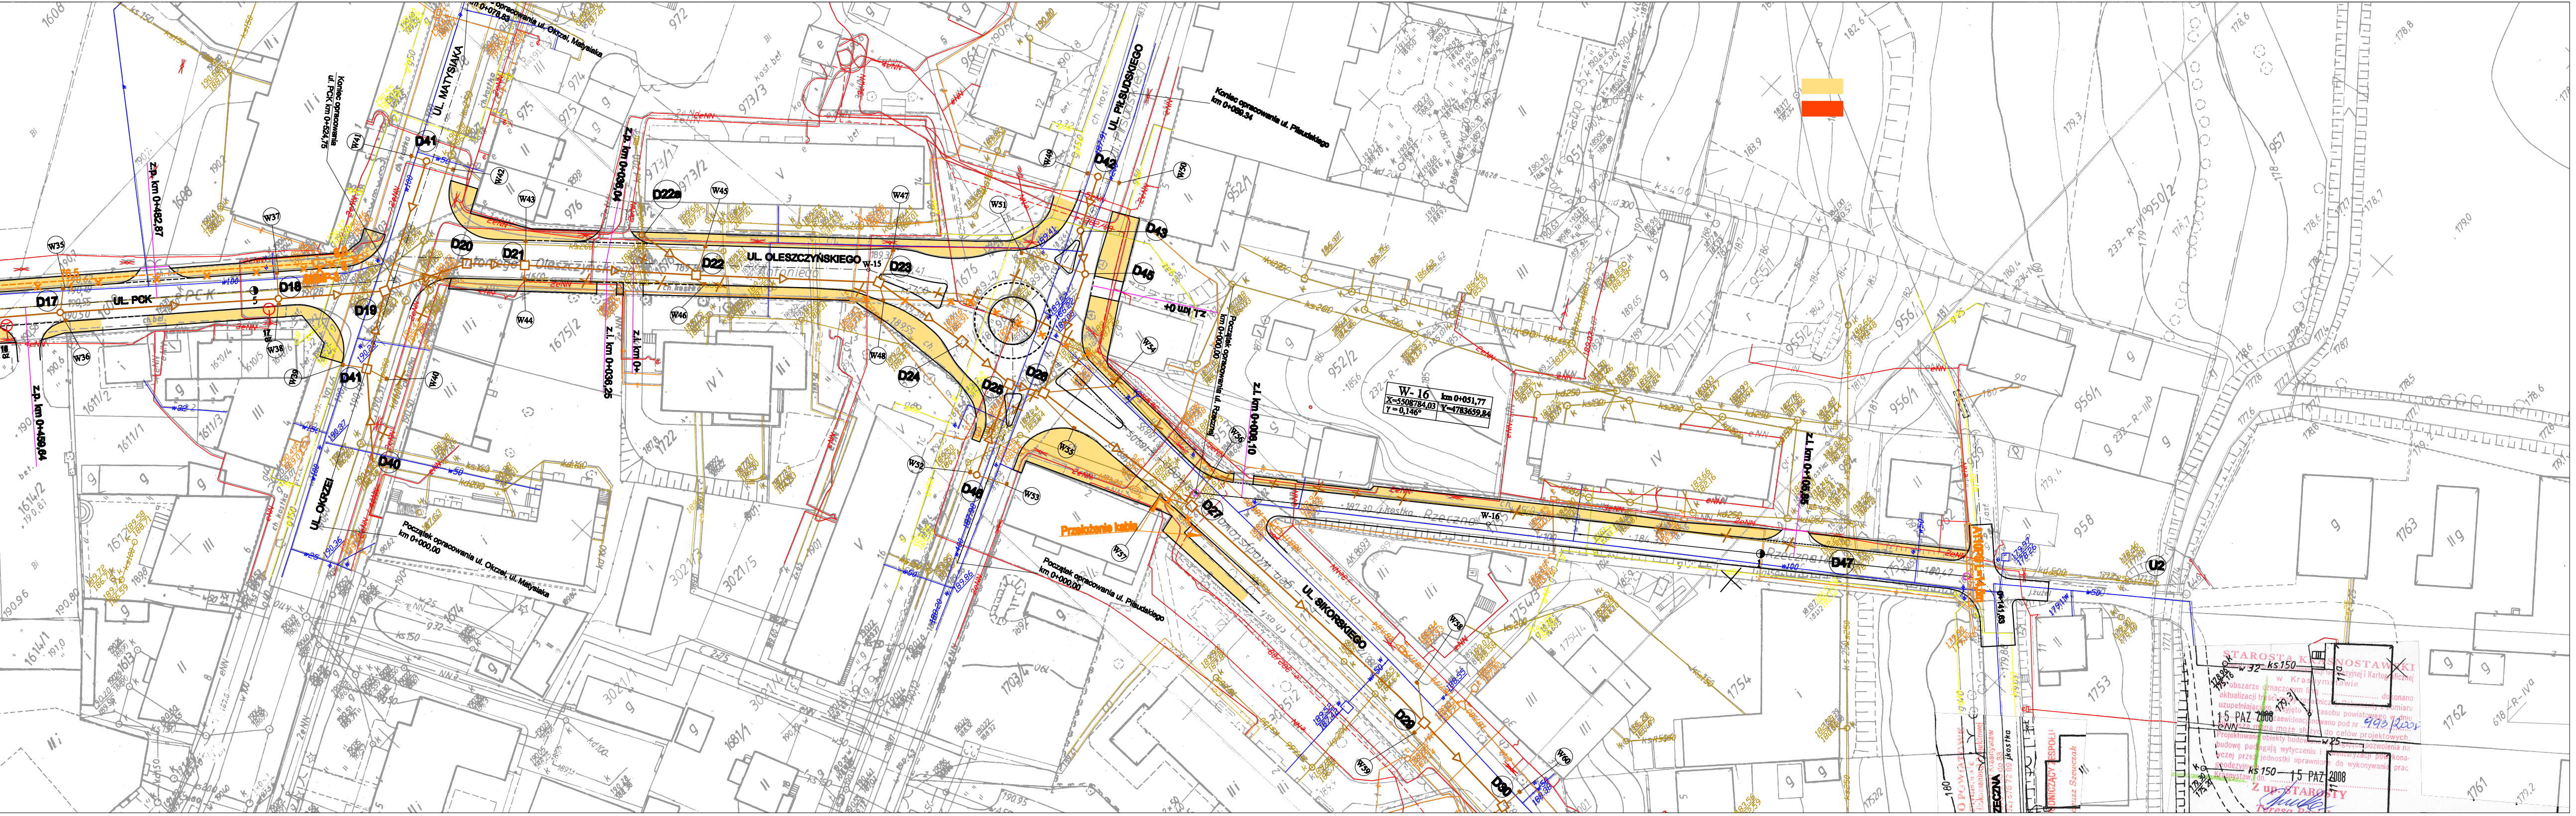**TEMAT:**
Projekt budowlano - wykonawczy na przebudowę układu komunikacyjnego miasta Krasnegostawu w ciągu ulic: Kościuszki, Szkolna, Mickiewicza - PCK, Oleszczyńskiego, Sikorskiego, Rzeczna

# PLANSZA ZBIORCZA UZBROJENIA

| Branża: | Imię i Nazwisko | Podpis | Numer uprawnień | Nr. Rej 26/08 |
|---|---|---|---|---|
| Drogowa | mgr inż. Jerzy Góźdź | | upr. WZDP.11b-2001/upr.143/69 | SKALA 1:500 |
| Sanitarna | mgr inż. Franciszek Kowal | | upr. 1395/Lb/81 | DATA 10.2008 |
| Sanitarna | Jan Błoński | | upr. 1304/Lb/91 | |
| Teletechniczna | Janusz Bat | | upr. 0104/96/U | RYS. 2.3 |
| Elektryczna | inż. Czesław Witek | | upr. 2512/Lb/74 | |
| Dyrektor OUTE SITK | mgr inż. Jerzy Ekiert | | upr. 695/Lb/88 | |