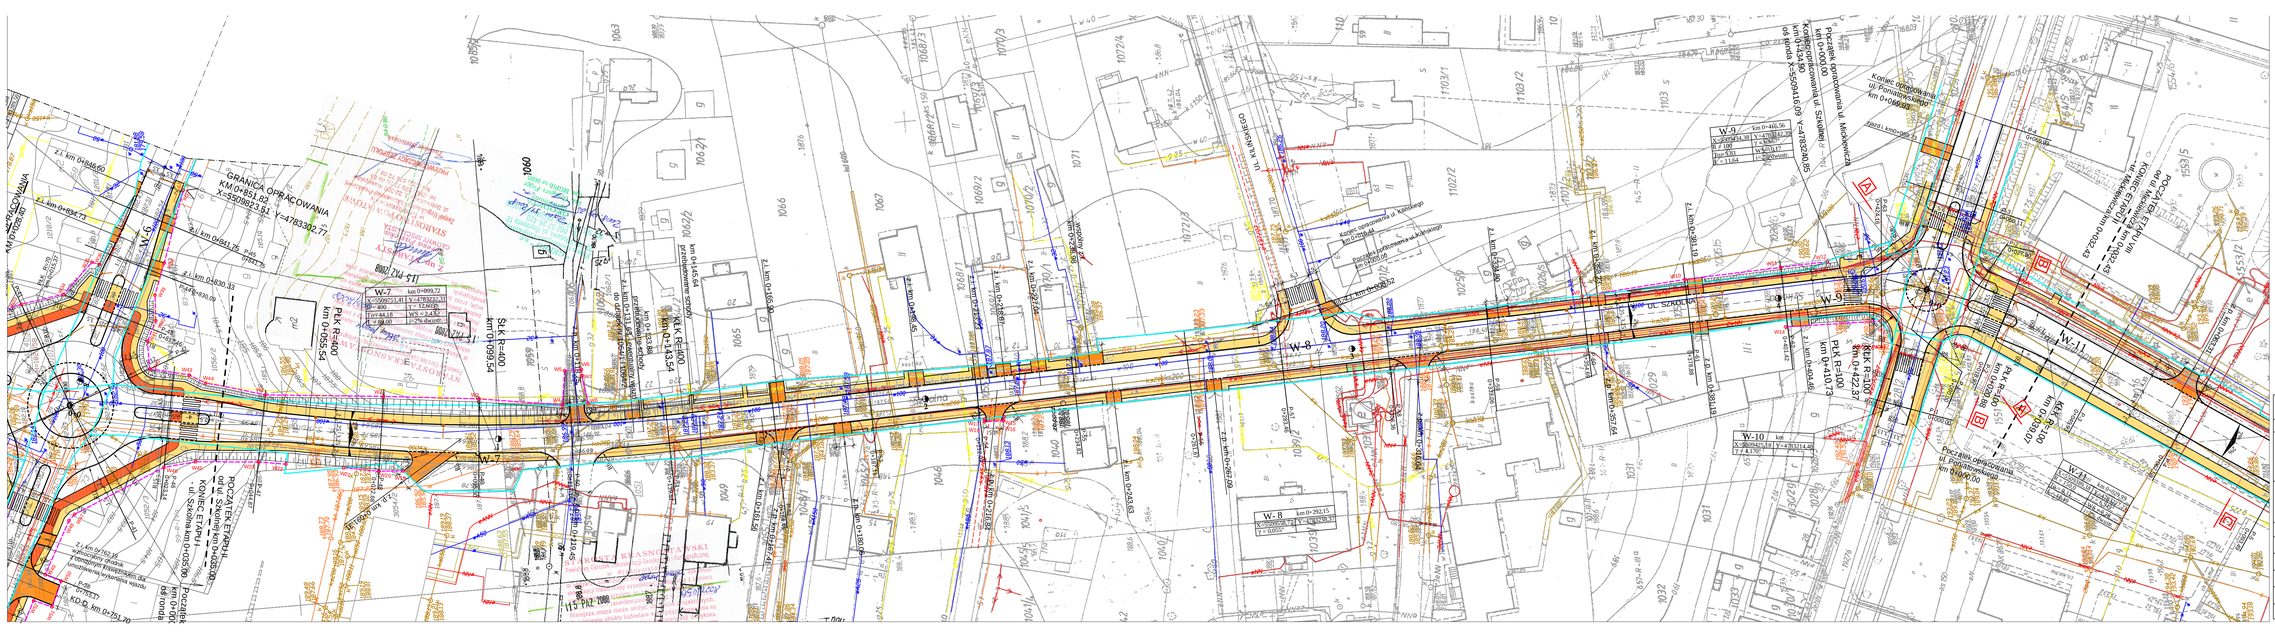
GRANICA OPRACOWANIA
KM 0+851,93
X=5929852,81 Y=4783302,77
POCZĄTEK ETAPU II
od ul. Skochen km 0+000,00
KONIEC ETAPU II
ul. Szkolna km 0+458,00
Początek opracowania km 0+000,00
Koniec opracowania km 0+458,00
W-7
km 0+099,72
X=5929751,41 Y=4783324,10
R = 400
T = 124,60
Tort 44,18
W3 = 2,43
W = 88,00
W3 = 2,5% do100
W-8
km 0+292,15
X=5929808,94 Y=4783198,51
T = 105,00
W-9
km 0+456,56
X=5929834,38 Y=4783041,58
R = 100
T = 53,51
Tort 93,51
W = 11,64
W3 = 2,5%
W-10
km 0+410,73
X=5929743,13 Y=4783214,80
T = 4,170
PKK R=400
km 0+355,54
SK K R=400
km 0+099,54
PKK R=400
km 0+143,54
PKK R=100
km 0+410,73
PKK R=100
km 0+422,87
