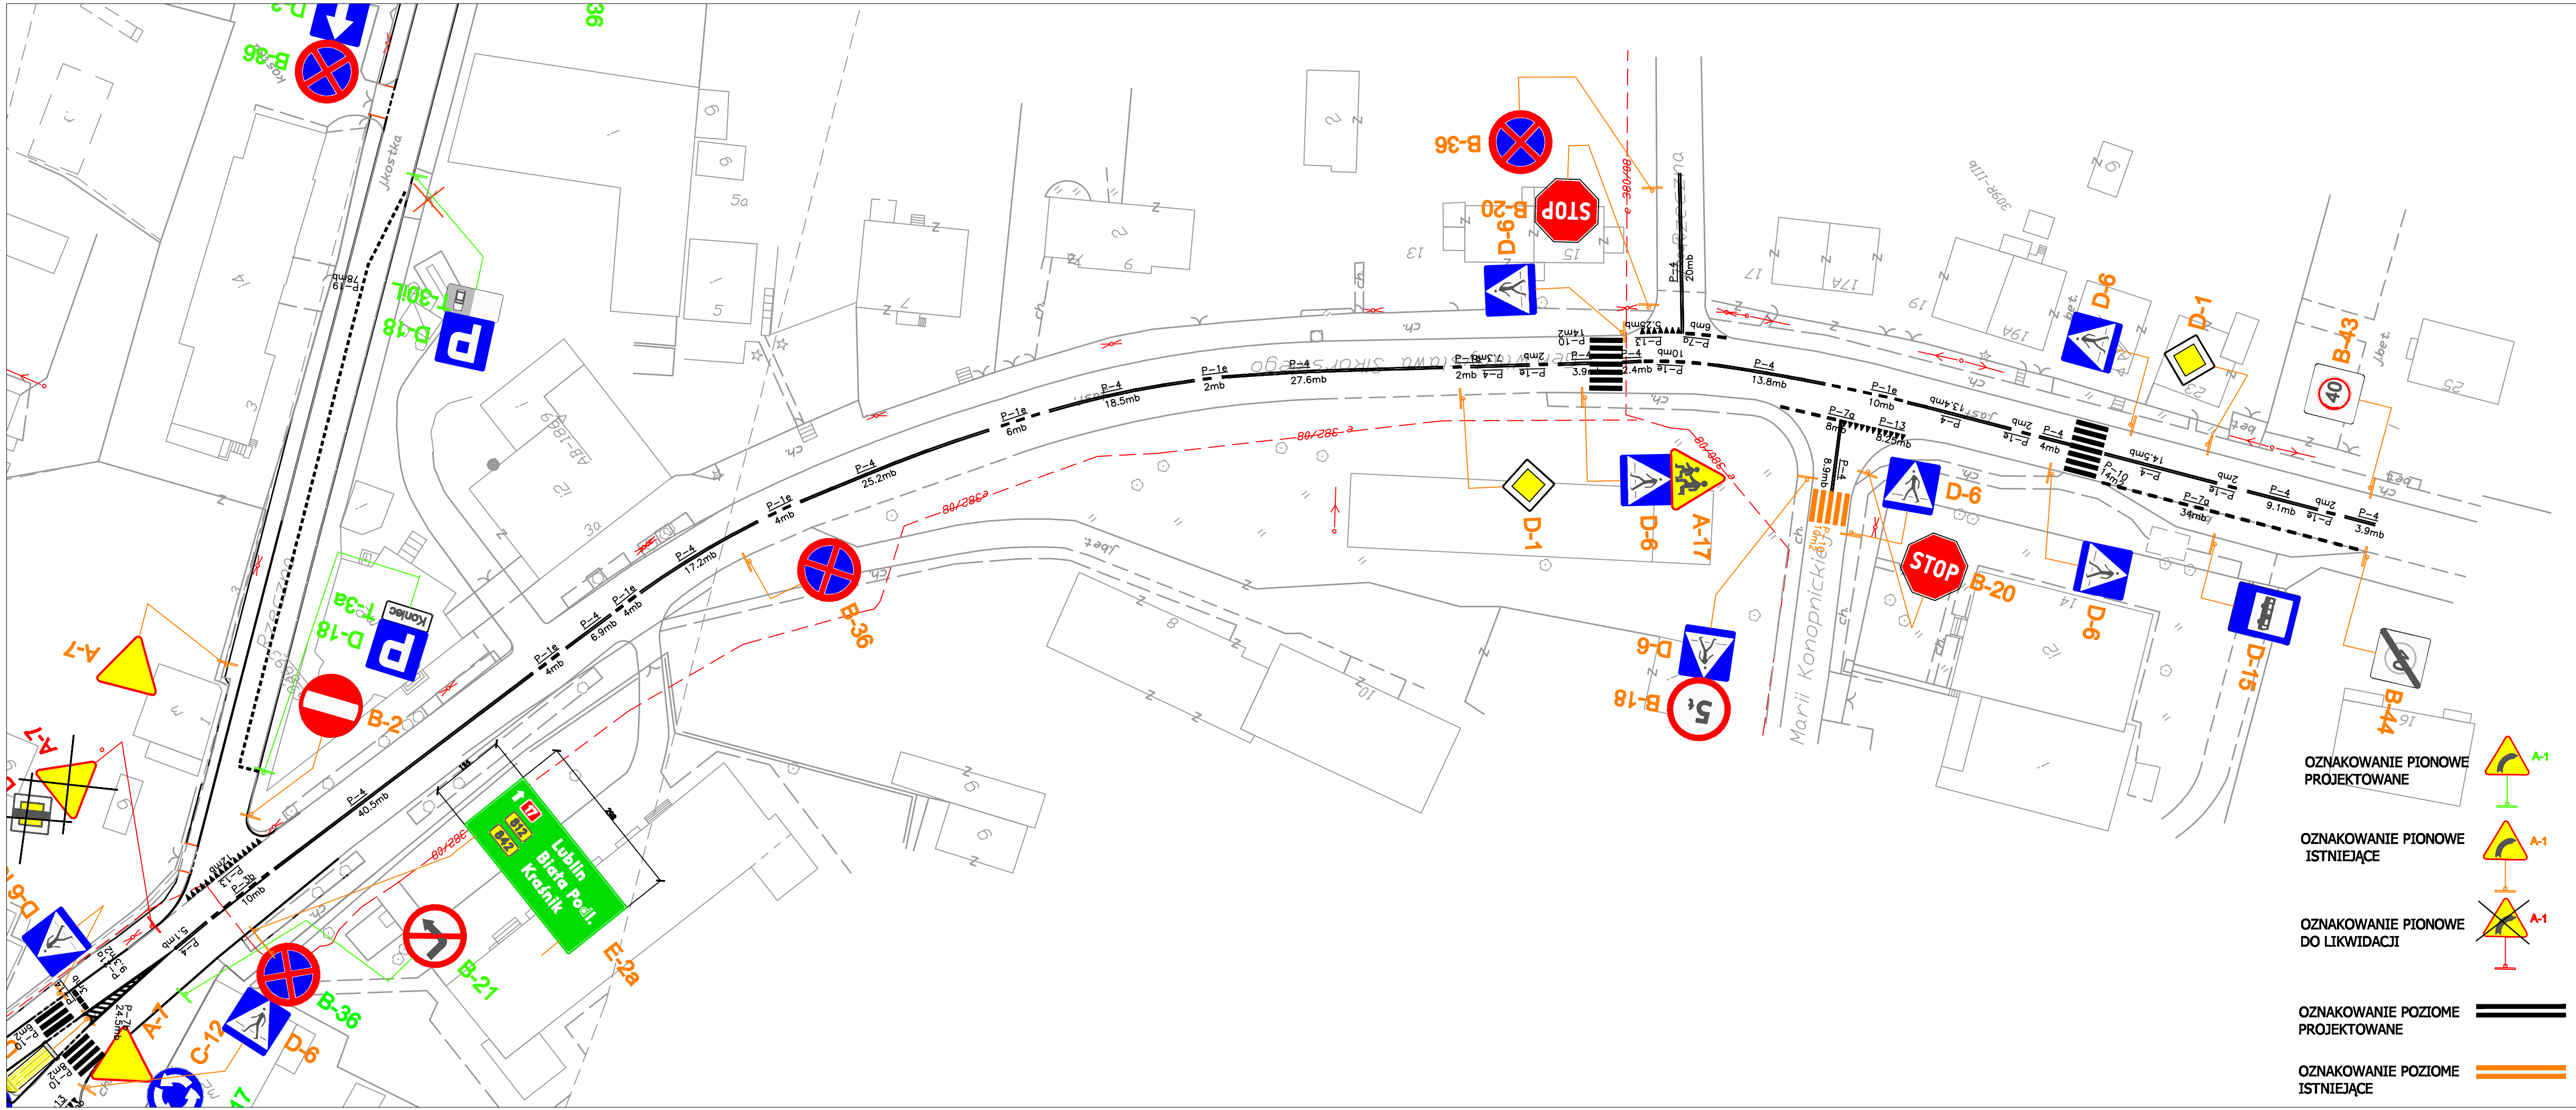

OŚRODEK USŁUG TECHNICZNO - Oddział w Lublinie

INWESTOR: Zarząd Dróg Powiatowych

TEMAT:
Projekt budowlano - wykonawczy na przebudowę komunikacyjnego miasta Krasnegostawu ul. Szkolna, Mickiewicza - PCK, Oleszczyńskiej

PROJEKT STAŁEJ ORGANI

Funkcja	Imię i Nazwisko	Podpis	
Projektant	mgr inż. Jerzy Góźdź		W
Asystent	mgr inż. Zofia Markowska		
Asystent	mgr inż. Damian Łokaj		
Weryfikator	mgr inż. Zbigniew Mitura		
Dyrektor OUTE SITK	mgr inż. Jerzy Ekiert		