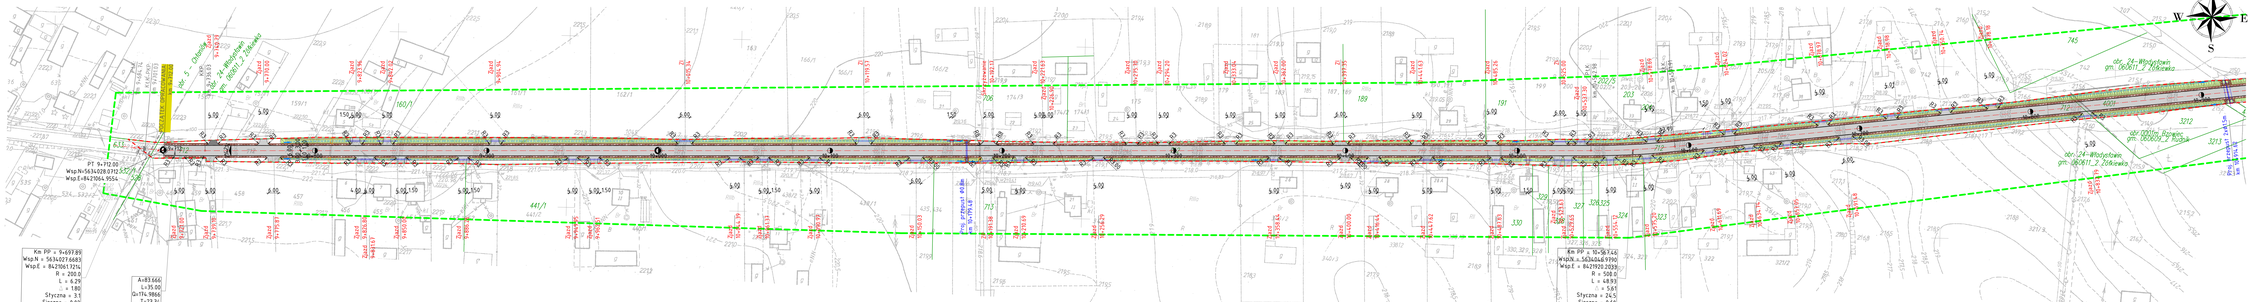

ZARZĄD DRÓG POWIATOWYCH W KRASNYMSTAWIE 22-300 KRASNYSTAW UL. ROOSEVELTA 4	
PWS PROJEKT Paweł Sikora 21-030 Motycz, Kompozycja 251c	
