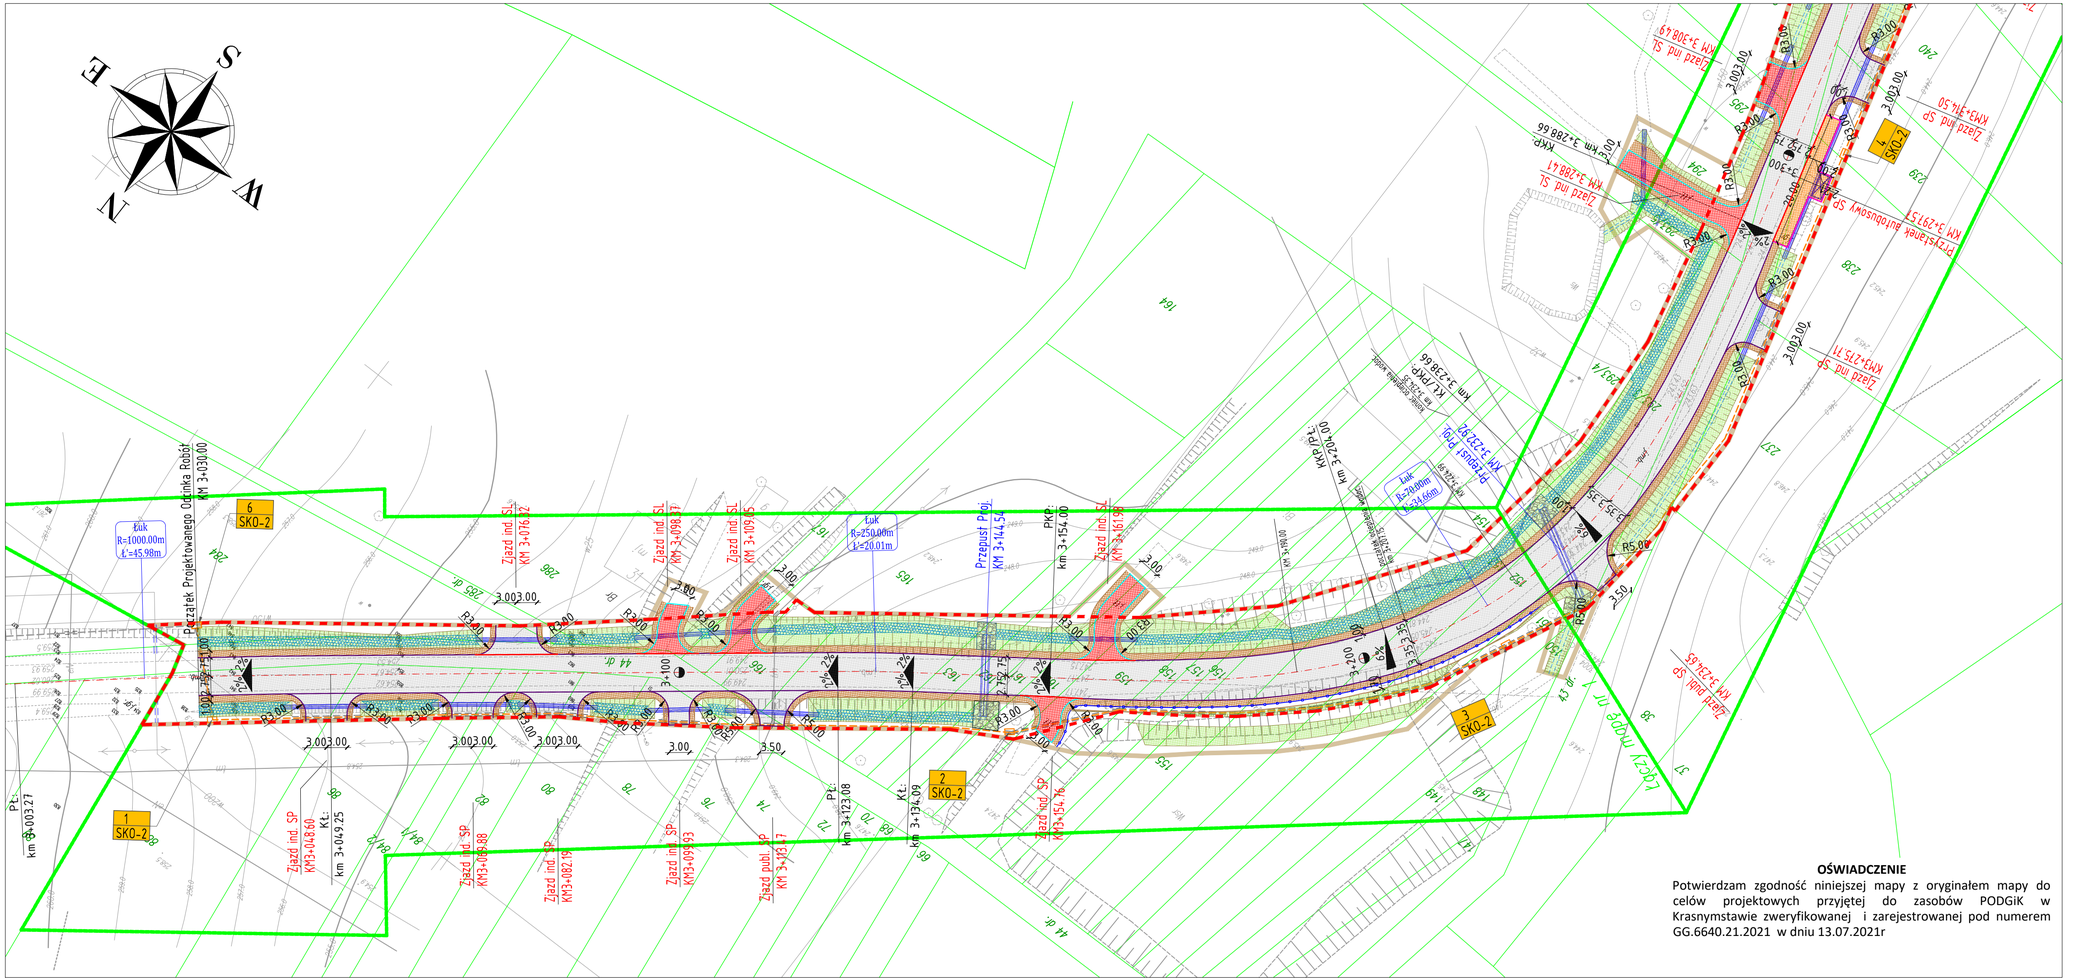
Początek Projektowanego Odcinka Robót
KM 3+030.00
Łuk R=1000.00m L=45.98m
Łuk R=250.00m L=20.01m
Przepust Poj. KM 3+144.54
PKP KM 3+154.00
KKP KM 3+238.66
KM 3+288.66
KM 3+308.49
KM 3+291.57
KM 3+275.71
KM 3+234.65
Zjazd ind. SL KM 3+076.72
Zjazd ind. SL KM 3+098.17
Zjazd ind. SL KM 3+109.65
Zjazd ind. SL KM 3+161.98
Zjazd ind. SP KM 3+046.60
Zjazd ind. SP KM 3+068.88
Zjazd ind. SP KM 3+082.19
Zjazd ind. SP KM 3+093.93
Zjazd publ. SP KM 3+123.17
Zjazd ind. SP KM 3+154.76
Zjazd publ. SP KM 3+234.65
Łącznik Nr 1
Km 3+003.27
Km 3+049.25
Km 3+123.08
Km 3+134.09
1 SKO-2
2 SKO-2
3 SKO-2
4 SKO-2
5 SKO-2
6 SKO-2
3.003.00
3.50
R3.00
R5.00
