


OZNACZENIA	
	PROJ. NIWELITA W OSI JEZDNI
	ISTN. PROFIL TERENU W OSI JEZDNI
	SKRZYŻOWANIE Z DROGĄ WSTĘPUJĄCĄ PO LEWEJ STRONIE
	SKRZYŻOWANIE Z DROGĄ WYSTĘPUJĄCĄ PO PRAWEJ STRONIE
	PROJ. NIWELITA WZROSTUJĄCY
	PROJ. NIWELITA DNRU PRAWEJ
	PROJ. NIWELITA DNRU LEWEJ
	PROJ. NIWELITA DNRU PRAWEJ
	PROJ. NIWELITA DNRU LEWEJ

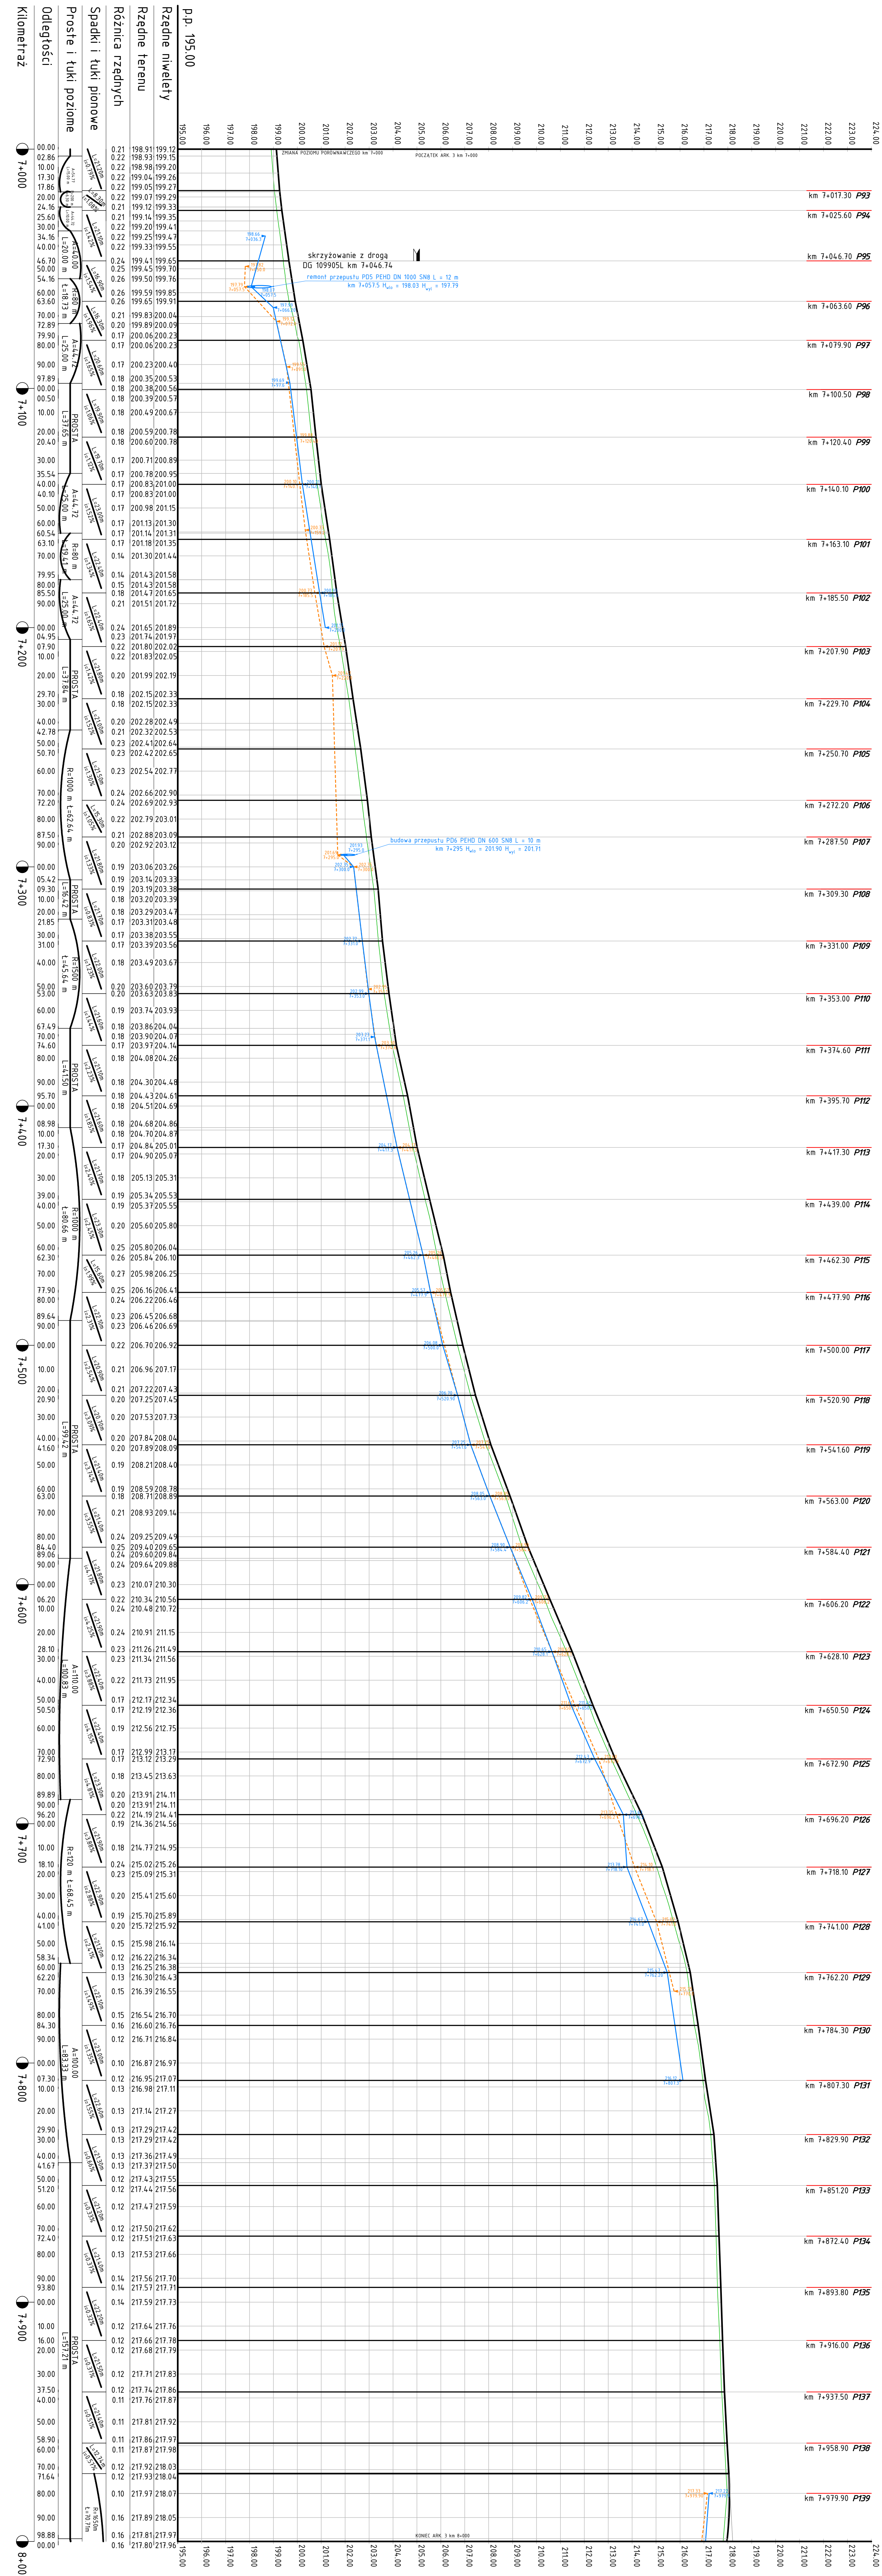

ZESPÓŁ PROJEKTOWY	
FUNKCJA	IMIE I NAZWISKO
Projektant	mgr inż. Jerzy Grzaliński
Weryfikator	mgr inż. Jerzy Grzaliński
Sprawdzający	mgr inż. Karol Barczak
Weryfikator	mgr inż. Karol Barczak
NAZWA ZAMIERZENIA BUDOWLANEGO	
ROZBUDOWA DROGI POWIATOWEJ NR 314JL	
WÓŁKA ORŁOWSKA - KALINOWKA - ŚMIEBIECZÓW	
OD KM 5+080 DO KM 9+010 DL. 3.930 KM	
TYTUŁ RYSUNKU	
PROFIL PODUŻYNY - ARK. 3	
DATA	SKALA
24.01.2022	1:100/1000
	NR RYS.
	D-1.3