



Kotłownia

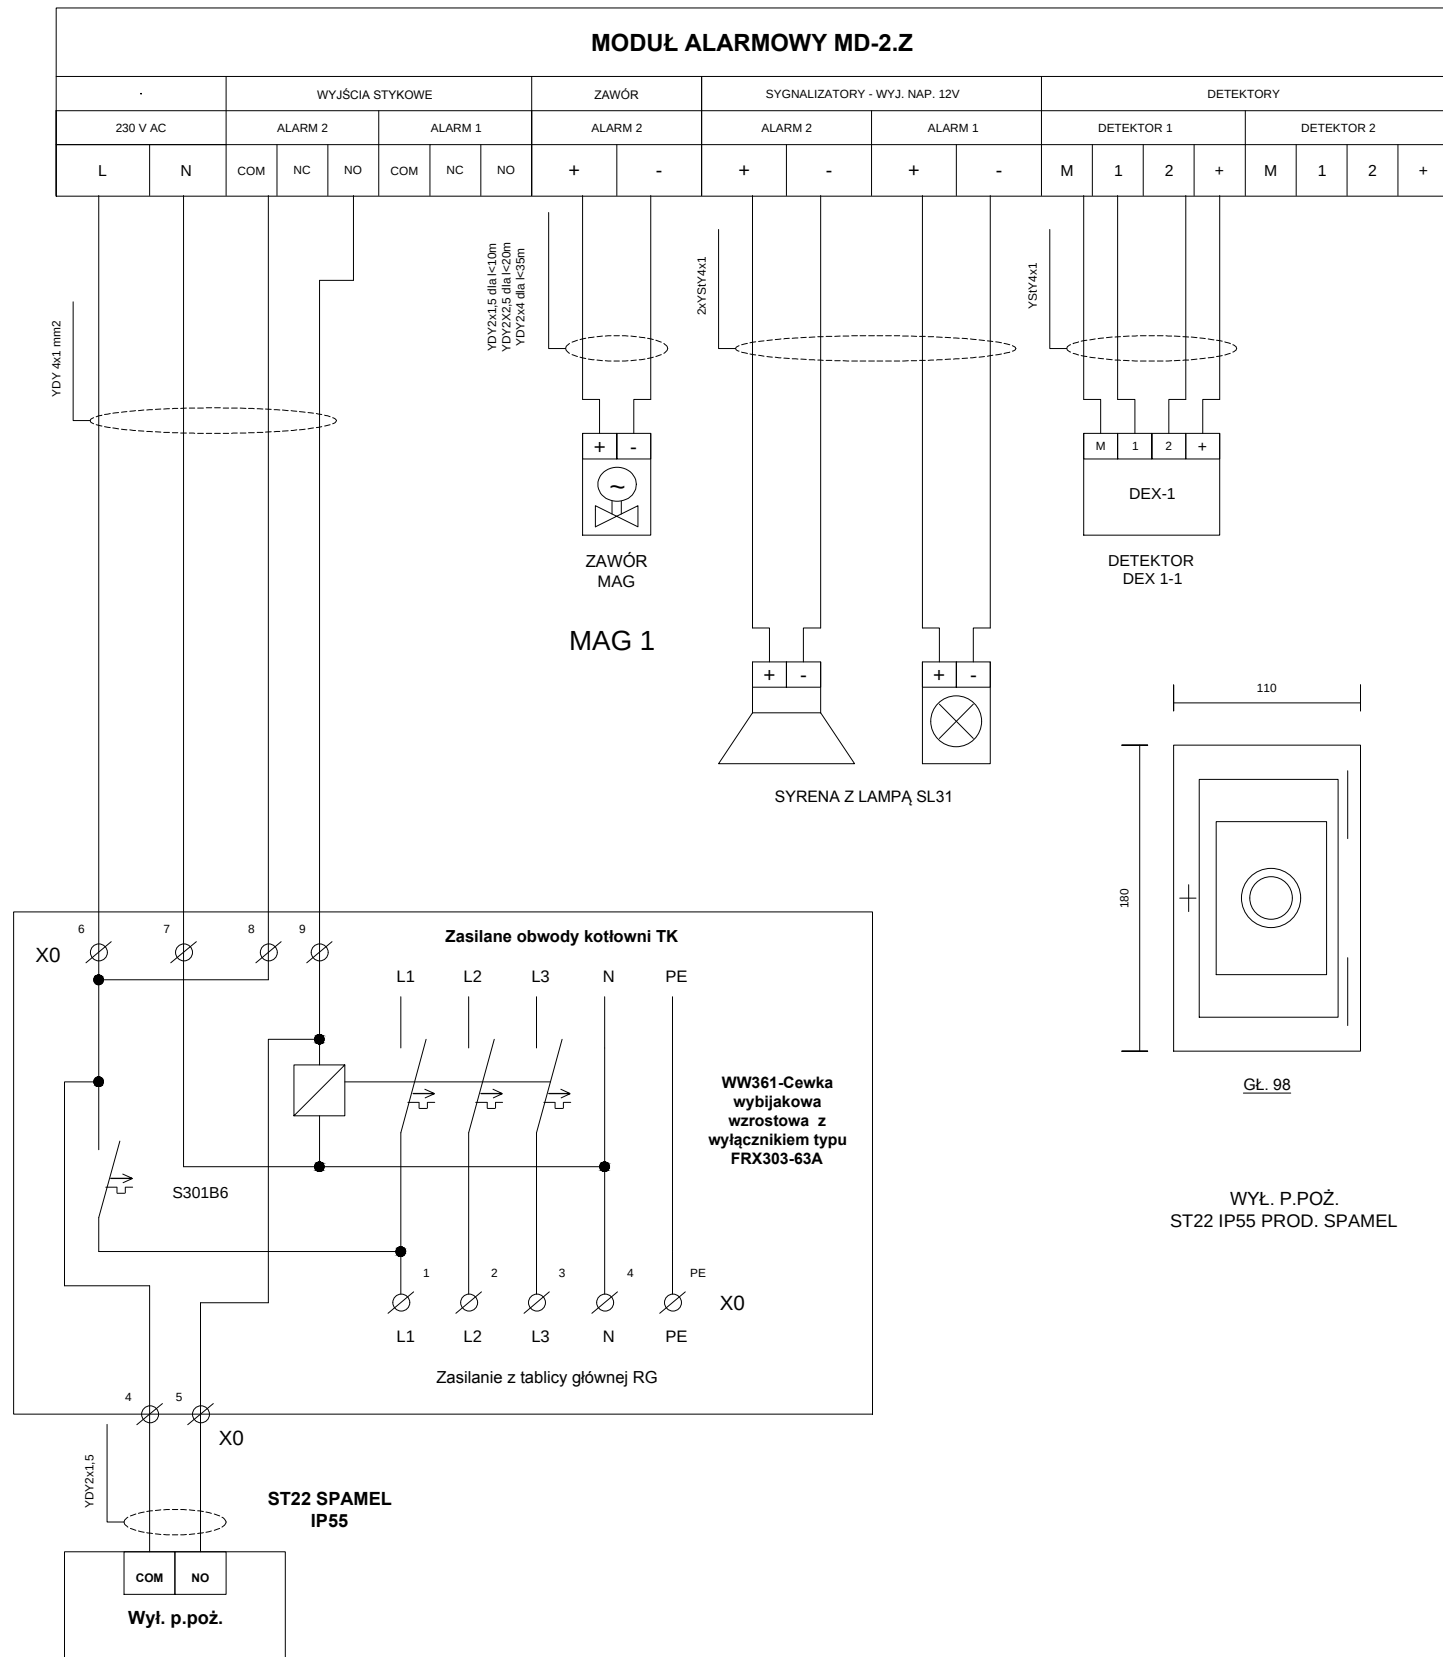

Kuchnia

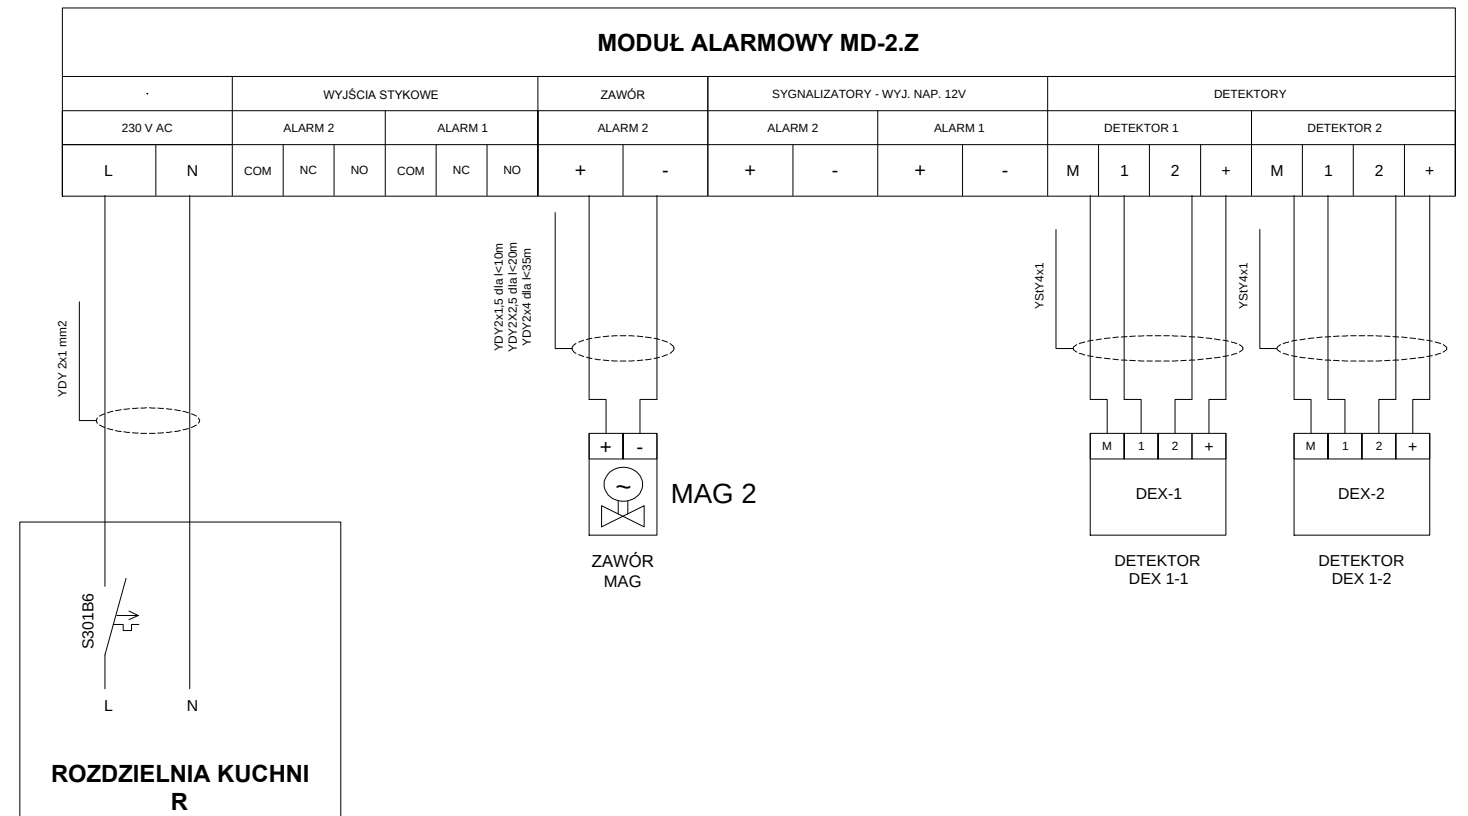

 ISO 9001:2008 www.tuwinneland.com tel. 81 747 53 79 fax 81 747 53 79	PRZEDSIĘBIORSTWO WIELOBRANZOWE PROPER® Rok założenia 1989		20-481 Lublin, ul. K. Osławskiego 8 tel. 81 747-83-54, 81 748-27-47 fax 81 747 53 79 info@proper.com.pl www.proper.com.pl
	Sp. z o.o.		