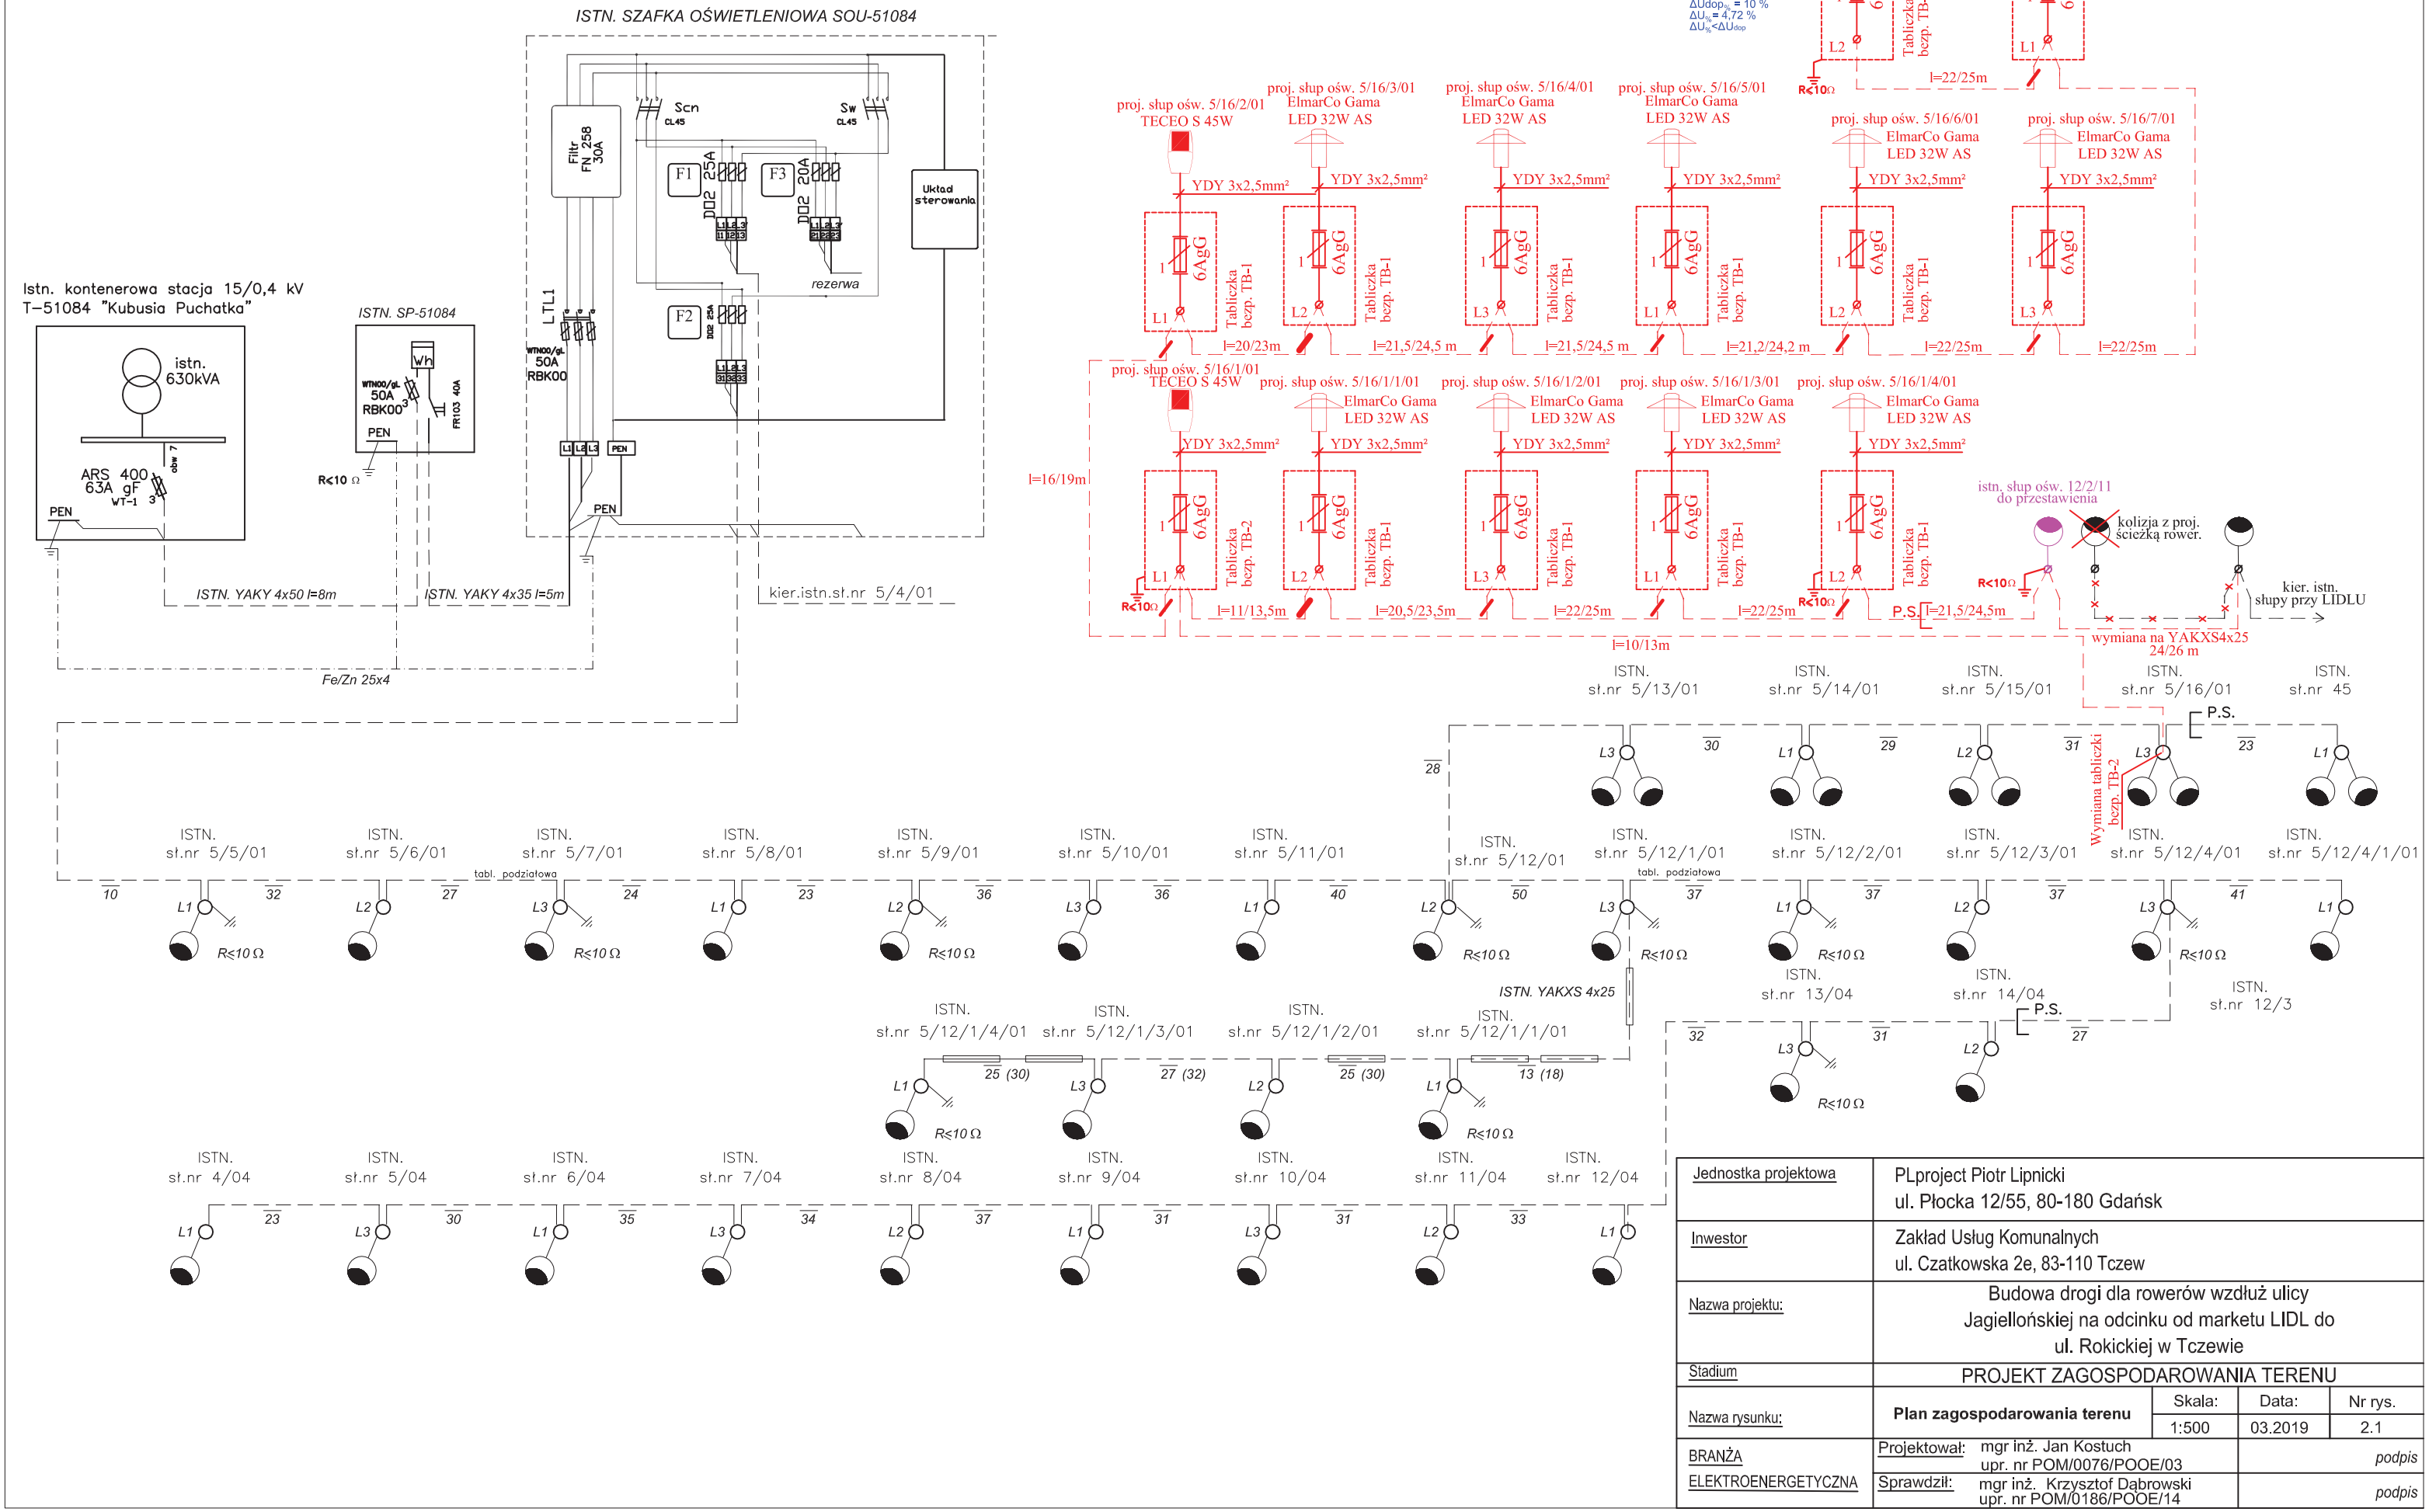

Jednostka projektowa	PLproject Piotr Lipnicki ul. Płocka 12/55, 80-180 Gdańsk			
Inwestor	Zakład Usług Komunalnych ul. Czatkowska 2e, 83-110 Tczew			
Nazwa projektu:	Budowa drogi dla rowerów wzdłuż ulicy Jagiellońskiej na odcinku od marketu LIDL do ul. Rokickiej w Tczewie			
Stadium	PROJEKT ZAGOSPODAROWANIA TERENU			
Nazwa rysunku:	**Plan zagospodarowania terenu**	Skala:	Data:	Nr rys.
		1:500	03.2019	2.1
BRANŻA ELEKTROENERGETYCZNA	Projektował: mgr inż. Jan Kostuch upr. nr POM/0076/POOE/03			podpis
	Sprawdził: mgr inż. Krzysztof Dąbrowski upr. nr POM/0186/POOE/14			podpis