


TYTUŁ RYCZY DETAL		SKALA 1:20	DATA: LUTY 2022
detal obróbki ogniomuru skrajnego

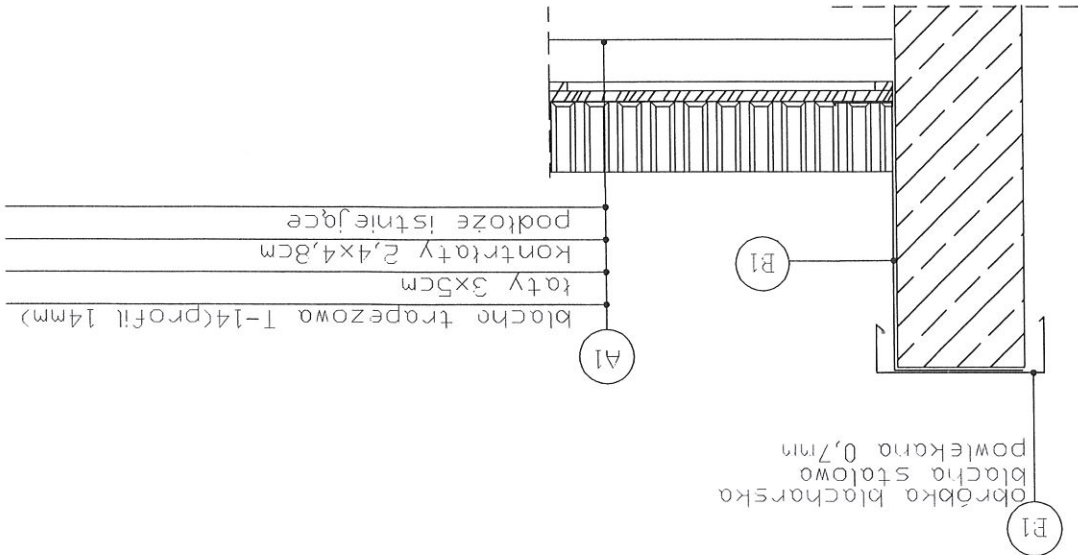

detal obróbki ogniomuru pośredniego

