

Znak sprawy: ZP.271.24.2021

Sianów, 05.11.2021 r.

Miejsko-Gminny Ośrodek
Pomocy Społecznej w Sianowie
ul. Słowackiego 3a
76-004 Sianów

ZAPYTANIE OFERTOWE

Utwardzenie miejsca postojowego

1. PRZEDMIOT ZAMÓWIENIA

Przedmiotem zamówienia jest utwardzenie miejsca postojowego na działce przy ul. Armii Polskiej 33 w Sianowie oraz wykonanie wszelkich prac towarzyszących prawidłowemu wykonaniu zadania.

Kod CPV:

45233200-1 : Roboty w zakresie różnych nawierzchni

2. SZCZEGÓŁOWY OPIS PRZEDMIOTU ZAMÓWIENIA

- 1) Przedmiotem zamówienia jest utwardzenie miejsca postojowego o wymiarach 8x5 m oraz wykonanie wszelkich prac towarzyszących prawidłowemu wykonaniu zadania, polegających w szczególności na:
 - a) Usunięciu warstwy ziemi i wykonaniu koryt o określonej głębokości;
 - b) Profilowaniu i zagęszczaniu mechanicznym podłoża pod warstwy konstrukcyjne nawierzchni,
 - c) Wykonaniu podbudowy z kruszywa z zagęszczeniem;
 - d) Wykonaniu ławy betonowej z oporem pod krawężniki;
 - e) Montażu krawężników,
 - f) Montaż warstwy wierzchniej – geokraty z wypełnieniem komór kruszywem.
- 2) Wykonawca jest zobowiązany do wykonania zadania w miejscu wskazanym przez Zamawiającego zlokalizowanym na działce przy ul. Armii Polskiej 33, 76-004 Sianów we własnym zakresie i na własny koszt w sposób zapewniający bezpieczeństwo.
- 3) Zamawiający udostępnia przedmiar robót jako załącznik nr 1 do zapytania ofertowego.
- 4) Zamawiający udostępnia rysunek techniczny stanowiący załącznik nr 2 do zapytania ofertowego.
- 5) Zamawiający umożliwia Wykonawcom dokonanie oględzin miejsca wykonania robót po uprzednim umówieniu terminu z pracownikiem merytorycznym
- 6) Wykonawca udzieli 36 miesięcznej gwarancji na wszystkie dostarczone elementy i czynności wykonane przy realizacji zamówienia.

3. TERMIN REALIZACJI ZAMÓWIENIA

Realizacja zamówienia w terminie max. 30 dni od dnia podpisania umowy.

4. WARUNKI PRZYSTĄPIENIA DO ZAPYTANIA OFERTOWEGO

Wymagania konieczne:

- 1) Wykonawca musi posiadać potencjał techniczny niezbędny do realizacji zamówienia (oświadczenie),
- 2) Wykonawca musi dysponować kadrą niezbędną do realizacji zamówienia (oświadczenie),
- 3) Wykonawca musi posiadać uprawnienia do wykonywania określonej działalności lub czynności, jeżeli ustawy nakładają obowiązek posiadania takich uprawnień (oświadczenie),
- 4) Wykonawca musi posiadać niezbędną wiedzę i doświadczenie (oświadczenie),
- 5) Wykonawca musi znajdować się w sytuacji ekonomicznej i finansowej zapewniającej wykonanie zamówienia (oświadczenie),
- 6) Wykonawca zdobył wszelkie informacje konieczne do przygotowania niniejszej oferty i realizacji zamówienia (oświadczenie),
- 7) Wykonawca akceptuje warunki płatności oraz wzór umowy (oświadczenie).

Warunki wymienione w pkt 1-7 Zamawiający zweryfikuje na podstawie oświadczenia składanego przez Wykonawcę.

5. KRYTERIA OCENY OFERT

Zamawiający udzieli zamówienia temu Wykonawcy, który uzyska najwyższą liczbę punktów w oparciu o kryterium:

Cena: 100% (max 100 pkt)

Kryterium Cena (C) będzie oceniane w wyniku porównania ceny oferty najkorzystniejszej (C_{min}) z ceną podaną w ofercie rozpatrywanej (C_r), tj:

$$C = C_{\min} / C_r \times 100 \text{ pkt}$$

Cena w ofercie musi być podana w walucie polskiej i być ceną brutto, tzn. obejmować wszystkie należne podatki, obciążenia i koszty związane z wykonaniem przedmiotu zamówienia.

W ramach niniejszego kryterium Wykonawca może uzyskać maksymalnie 100 punktów.

Oferta na realizację zamówienia może uzyskać maksymalnie 100 pkt.

Punkty liczone będą z dokładnością dwóch miejsc po przecinku.

Przed zawarciem umowy Zamawiający może prowadzić dodatkowe negocjacje z Wykonawcą, którego oferta została uznana za najkorzystniejszą lub z Wykonawcami, których oferty zostały ocenione najwyżej, w szczególności jeśli oferty przekroczą kwoty, które Zamawiający zamierza przeznaczyć na realizację zamówienia lub zaproponowane ceny w rażąco sposób odbiegają od cen rynkowych.

Jeśli w wyniku negocjacji dojdzie do zmiany treści ofert, Wykonawca zobowiązany jest złożyć ofertę ostateczną w terminie 2 dni od dnia zakończenia negocjacji.

6. TERMIN I MIEJSCE ZŁOŻENIA OFERT:

- 1) Wymagane dokumenty należy:
złożyć w zamkniętej kopercie z opisem: **„Oferta na wykonanie utwardzenia miejsca postojowego”** w0 Miejsko-Gminnego Ośrodka Pomocy Społecznej w Sianowie ul. Słowackiego 3a, 76-004 Sianów, w terminie **do dnia 15.11.2021r. godz. 11:00**
- 2) Otwarcie ofert nastąpi w dniu **15.11.2021r. godz. 11:15**
- 3) Każdy Wykonawca może złożyć maksymalnie jedną ofertę na dowolną liczbę części.
- 4) Zamawiający nie dopuszcza składania ofert wariantowych.
- 5) Informacja o wyniku zapytania ofertowego będzie umieszczona na stronie BIP Miejsko-Gminnego Ośrodka Pomocy Społecznej w Sianowie
<http://mgopssianow.bipstrona.pl/>

7. FORMA OFERTY:

Oferta winna być sporządzona na piśmie, w języku polskim, posiadać termin ważności – 30 dni, być sporządzona na wzorze stanowiącym załącznik nr 1 do niniejszego zapytania ofertowego, posiadać niezbędne załączniki i oświadczenia. Oferta winna być opatrzona podpisem Wykonawcy a w przypadku konsorcjum osób fizycznych oferta powinna być podpisana przez osobę wskazaną do reprezentowania konsorcjum.

8. ZAWARTOŚĆ OFERT:

Wykonawca w ofercie podaje **cenę brutto za realizację zamówienia**, która musi uwzględniać wszystkie wymagania niniejszego zapytania oraz obejmować wszelkie koszty jakie poniesie Wykonawca z tytułu należytej oraz zgodnej z obowiązującymi przepisami realizacji przedmiotu zamówienia. Dodatkowo Wykonawca razem z ofertą złoży kosztorys ofertowy. Podstawą do stworzenia kosztorysu ofertowego jest przedmiar robót (załącznik nr 2) oraz rysunek techniczny (załącznik nr 3).

Obowiązkowymi załącznikami do oferty są:

- a) formularz ofertowy (według wzoru stanowiącego załącznik nr 1);
- b) oświadczenia, o których mowa w ust. 4.
- c) Kosztorys ofertowy.

9. ZAMÓWIENIA UZUPEŁNIAJĄCE:

Zamawiający nie dopuszcza możliwość udzielania Wykonawcy wyłonionemu w niniejszym postępowaniu zamówień uzupełniających.

10. WARUNKI ZMIANY UMOWY

Zamawiający dopuszcza zmiany warunków umowy zawartej z Wykonawcą w związku z wystąpieniem stanu epidemii na terenie RP spowodowanej wirusem Sars-CoV-2 oraz z przyczyn, których Strony nie były w stanie przewidzieć w dniu podpisania umowy.

11. INNE ISTOTNE WARUNKI ZAMÓWIENIA:

- 1) Zamawiający w trakcie badania oferty może wezwać Wykonawców do udzielenia wyjaśnień, uzupełnienia dokumentów.
- 2) Termin płatności za realizację przedmiotu zamówienia: 14 dni od daty złożenia rachunku/ faktury.
- 3) W przypadku uchylania się Wykonawcy od podpisania umowy, Zamawiający zastrzega możliwość podpisania umowy z następnym w kolejności Wykonawcą.
- 5) Zamawiający zastrzega sobie również prawo do zakończenia postępowania bez dokonania wyboru Wykonawcy i bez podania przyczyny.
- 6) Płatności należności wynikających z zawartej umowy dokonywane będą na rachunki bankowe w mechanizmie podzielonej płatności zgodnie z odrębnymi przepisami i pod warunkiem ujęcia tych rachunków w „Wykazie podmiotów zarejestrowanych jako podatnicy VAT, niezarejestrowanych oraz wykreślonych i przywróconych do rejestru VAT” pod rygorem złożenia należności do depozytu.

12. SPOSÓB I OSOBA DO KONTAKTU:

Aleksandra Maziarz – inspektor, stanowisko ds. administracyjnych,
e-mail: projekty@mgops.sianow.pl, tel. (094) 30 670 34.

Załączniki:

1. Wzór formularza ofertowego
2. Przedmiar
3. Rysunek techniczny
4. Wzór umowy

Sianów, 05.11.2021r.

*Elżbieta Altyn
Kierownik MGOPS Sianów*

Znak sprawy ZP.271.24.2021

Załącznik nr 1 do zapytania ofertowego

.....
miejscowość, data

FORMULARZ OFERTOWY

Utworzenie miejsca postojowego

Dane dotyczące Wykonawcy:

1. Nazwa:

.....

2. Siedziba:

.....

3. Numer telefonu/fax:

.....

4. Adres e-mail:

.....

5. REGON:

.....

6. NIP:

.....

7. Sposób i osoba do kontaktu:

.....

Dane dotyczące Zamawiającego:

1. Nazwa:

MIEJSKO-GMINNY OŚRODEK POMOCY
SPOŁECZNEJ W SIANOWIE

2. Siedziba:

76-004 SIANÓW UL. SŁOWACKIEGO 3A

3. Numer telefonu/fax:

(094) 3185 512

4. Adres e-mail:

mgops@sianow.pl

5. REGON:

003801083

6. NIP:

499-00-05-612

7. Sposób i osoba do kontaktu: Aleksandra Maziarz, tel. (094) 30 670 34

e-mail: projekty@mgops.sianow.pl

Wykonawca oferuje wykonanie przedmiotu zamówienia :

Cena oferty **netto** za realizację **przedmiotu zamówienia**, wynosi:

..... zł (słownie:)

Podatek vat: % tj. zł

Cena oferty **brutto** za realizację **przedmiotu zamówienia**, wynosi:

..... zł (słownie:)

i oświadcza, że:

1. Posiada uprawnienia do wykonywania określonej działalności lub czynności, jeżeli ustawy nakładają obowiązek posiadania takich uprawnień.
2. Posiada niezbędną wiedzę i doświadczenie.
3. Dysponuje odpowiednim potencjałem technicznym oraz osobami zdolnymi do wykonywania zamówienia.
4. Znajduje się w sytuacji ekonomicznej i finansowej zapewniającej wykonanie zamówienia.

Ponadto oświadcza, że:

1. Zapoznał się z opisem zamówienia i nie wnosi do niego zastrzeżeń. W razie wybrania oferty zobowiązuje się realizacji zamówienia na określonych przez Zamawiającego warunkach.
2. Zdobył wszelkie informacje konieczne do przygotowania niniejszej oferty i realizacji zamówienia.
3. Oferowana powyżej cena obejmuje wszelkie koszty jakie poniesie Wykonawca z tytułu należytej oraz zgodnej z obowiązującymi przepisami realizacji zamówienia.
4. Akceptuje warunki płatności.
5. Akceptuje wzór umowy.
6. Termin związania ofertą wynosi 30 dni.

....., data

.....
podpis osoby uprawnionej do składania

Przedmiar

Utwardzenie miejsca postojowego przy budynku Klubu Integracji Społecznej w Sianowie


Nr	Podstawa	Opis robót	Jm	Ilość
		1. BUDOWA MIEJSCA POSTOJOWEGO		
		1.1. Roboty ziemne		
		Kod CPV: 45111200-0		
1	KNR 2-01 0126/01	Usunięcie warstwy ziemi urodzajnej o grubości do 15cm za pomocą spycharki Nr ST: D-01.02.02 8,5*5,5	m2	46,75
		razem	m2	46,75
2	KNR 2-31 0101/01	Koryta o głębokości 20 cm wykonywane mechanicznie na całej szerokości jezdni i chodników w gruncie kategorii I-IV Nr ST: D-04.01.01 8,5*5,5	m2	46,75
		razem	m2	46,75
3	KNR 2-31 0101/02 (dopłata 4x)	Koryta wykonywane mechanicznie na całej szerokości jezdni i chodników w gruncie kategorii I-IV - za każde dalsze 5cm ponad 20cm Nr ST: D-04.01.01 8,5*5,5	m2	46,75
		razem	m2	46,75
4	KNNR 6 0103/03	Profilowanie i zagęszczanie mechaniczne podłoża pod warstwy konstrukcyjne nawierzchni w gruncie kategorii II-VI Nr ST: D-04.01.01 8,5*5,5	m2	46,75
		razem	m2	46,75
5	KNR-W 2-01 0207/03	Roboty ziemne w gruncie kategorii I-III uprzednio zmagazynowanym w hałdach wykonywane koparkami przedsiębiornymi o pojemności łyżki 0,25m ³ i spycharkami gąsienicowymi 74kW (100KM), z transportem urobku samochodami samowyladowczymi do 5t na odległość do 1km - wywóz nadmiaru ziemi z wykopów Nr ST: D-02.01.01 46,75*0,55	m3	25,713
		razem	m3	25,713
6	KNR-W 2-01 0210/03 (dopłata 5x)	Nakłady uzupełniające do tablic 0201-0209 oraz 0230-0232 za każde dalsze rozpoczęcie 0,5km odległości transportu ponad 1km, samochodami samowyladowczymi 10-15t po drogach utwardzonych kategorii I-II - odległość 10km Nr ST: D-02.01.01 46,75*0,55	m3	25,713
		razem	m3	25,713
7	KNNR 6 0112/01	Podbudowy z kruszyw naturalnych, warstwa dolna, grubość warstwy po zagęszczeniu 20cm Nr ST: D-04.02.02. 8,5*5,5	m2	46,75
		razem	m2	46,75
		1.2. Podbudowy		
		Kod CPV: 45233000-9		
8	KNR 2-31 0114/05	Warstwa dolna podbudowy z kruszywa łamanego o grubości po zagęszczeniu 15cm Nr ST: D-04.04.02. 8*5	m2	40
		razem	m2	40
9	KNR 2-31 0114/07	Warstwa górna podbudowy z kruszywa łamanego o grubości po zagęszczeniu 8cm Nr ST: D-04.04.02. 8*5	m2	40
		razem	m2	40
10	KNR 2-31 0114/08 (dopłata 7x)	Warstwa górna podbudowy z kruszywa łamanego 0-31,5 o grubości po zagęszczeniu 8cm - za każdy dalszy 1cm Nr ST: D-04.04.02. 8*5	m2	40
		razem	m2	40
		1.3. Krawężniki		
		Kod CPV: 45233000-9		
11	KNR 2-31 0402/04	Lawa betonowa z oporem pod krawężniki (5*1)*0,075	m3	0,375
		razem	m3	0,375
12	KNR 2-31 0403/05	Krawężniki betonowe o wymiarach 12x25cm wtopione na podsypce cementowo-piaskowej Nr ST: D-08.03.01 5*1	m	5
		razem	m	5
		1.4. Nawierzchnia		
		Kod CPV: 45233000-9		

Przedmiar

Utwardzenie miejsca postojowego przy budynku Klubu Integracji Społecznej w Sianowie


Nr	Podstawa	Opis robót	Jm	Ilość
13	KNNR 6 0105/04	Podsyпка piaskowa zagęszczana mechanicznie o grubości warstwy po zagęszczeniu 5cm Nr ST: D-04.02.02. 8*5	m2	40
		razem	m2	40
14	KNR 9-11 0102/01	Wzmacnianie podłoża gruntowego geokratami o wysokości do 5cm z wypełnieniem komór kruszywem - układanie nawierzchni przez analogię Nr ST: D-05.03.23 8*5	m2	40
		razem	m2	40
		1.5. Roboty wykończeniowe - zielen Kod CPV: 45233000-9		
15	KNR 2-01 0510/01	Humusowanie skarp warstwą humusu grubości 5cm z obsianiem - tereny zielone pasa drogowego, humus odczyskany z budowy - pas szerokości 75cm Nr ST: D-09.01.01 0,75*(8,75*2+5)	m2	16,875
		razem	m2	16,875

RZUT MIEJSCA POSTOJOWEGO 1:50

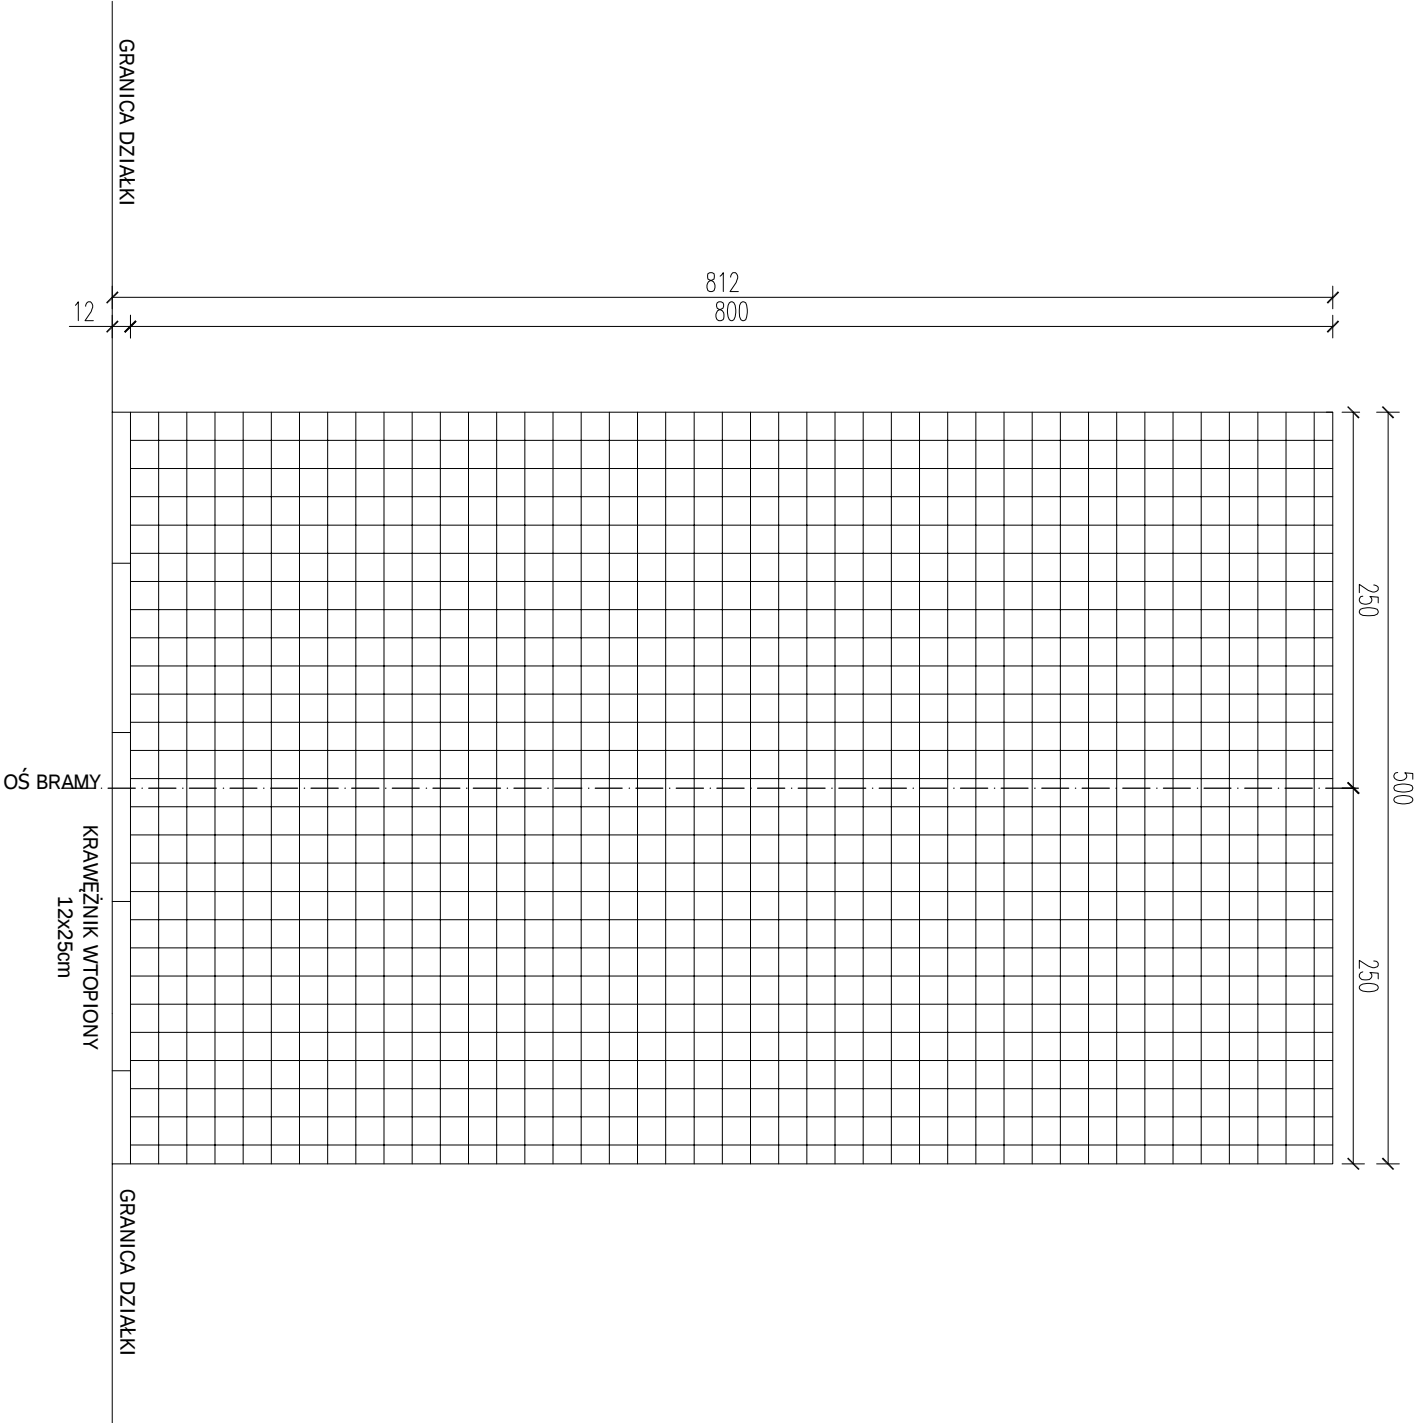

RZUT I KONSTRUKCJA MIEJSCA POSTOJOWEGO
NAWIERZCHNIA Z GEOKRATY

PRZĘKROJ NORMALNY PRZĘZ MIEJSCE POSTOJOWE 1:25

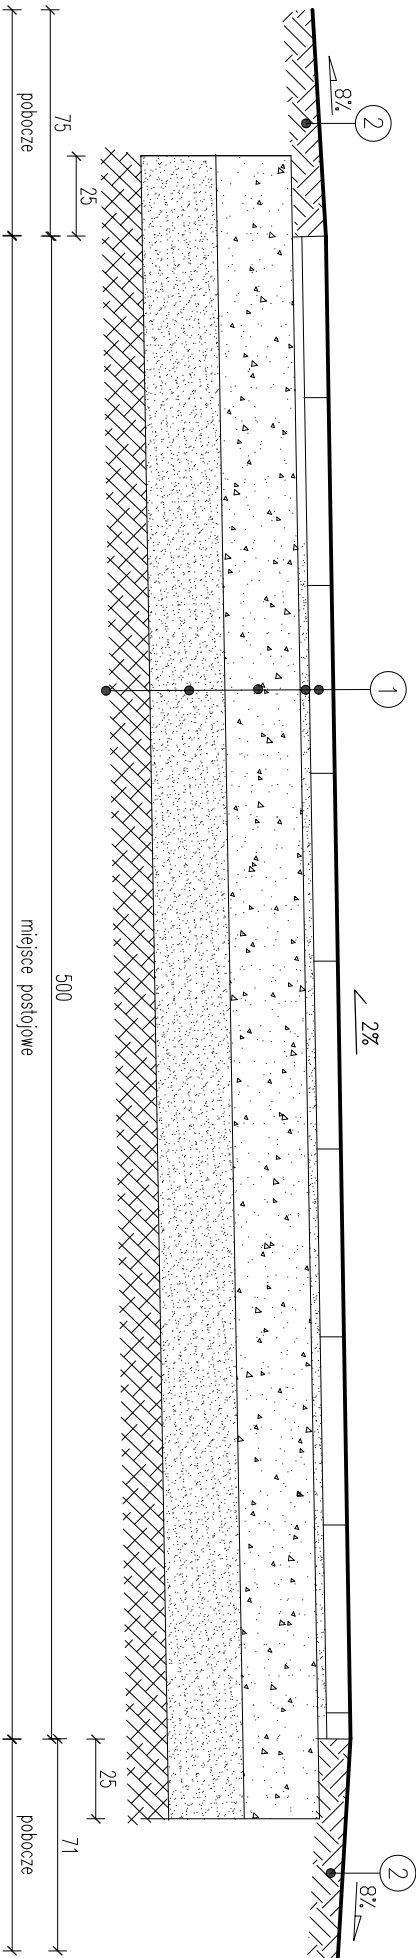

1	KONSTRUKCJA MIEJSCA POSTOJOWEGO
	geokrata 50x50x4cm, nośność 250t/m² gr.4cm
	podsyłka płaskowa, gr.5cm
	warszwa górna podbudowy z kruszywa łamanego 0-31.5mm
	stabilizowanego mechanicznie, gr.15cm
2	warszwa dolna podbudowy z kruszywa łamanego 31.5-63mm
	stabilizowanego mechanicznie, gr.15cm
	warszwa odcinająca z pospółki, gr.20cm
2	zagęszczona do wskaźnika zagęszczenia min. 1,00
	ziemia roślinna obsiana trawą

Znak sprawy ZP.271. 24.2021

UMOWA Nr/2021

zawarta roku w Sianowie pomiędzy:

Gmina Sianów ul. Armii Polskiej 30, 76-004 Sianów, NIP: 499-04-43-571 reprezentowana przez **Elżbietę Altyn Kierownika Miejsko-Gminnego Ośrodka Pomocy Społecznej w Sianowie**, 76-004 Sianów, ul. Słowackiego 3A

zwanym dalej **Zamawiającym**

.....,

reprezentowanym przez zwanym

dalej **Wykonawcą**

bez stosowania przepisów ustawy z dnia 11 września 2019 r. – Prawo zamówień publicznych (Dz.U. z 2019 r. poz. 2019 z późn. zm.) zgodnie z art. 2 ust. 1 pkt. 1 ww. ustawy, została zawarta umowa o treści następującej:

§ 1

1. Zakres przedmiotowy umowy obejmuje realizację przedmiotu zamówienia „Utwardzenie miejsca postojowego”.
 2. W ramach umowy Wykonawca zobowiązany będzie do utwardzenia miejsca postojowego o wymiarach 8x5 m oraz wykonania wszelkich prac towarzyszących prawidłowemu wykonaniu zadania, polegających w szczególności na:
 - a) Usunięciu warstwy ziemi i wykonaniu koryt o określonej głębokości;
 - b) Profilowaniu i zagęszczaniu mechanicznym podłoża pod warstwy konstrukcyjne nawierzchni,
 - c) Wykonaniu podbudowy z kruszywa z zagęszczeniem;
 - d) Wykonaniu ławy betonowej z oporem pod krawężniki;
 - e) Montażu krawężników,
 - f) Montaż warstwy wierzchniej – geokraty z wypełnieniem komór kruszywem.
- na warunkach określonych w zapytaniu ofertowym ZP.271.23.2021 oraz zgodnie z ofertą z dnia

§ 2.

1. Przedmiot niniejszej umowy powinien być wykonany z należyłą starannością i z zastosowaniem wiedzy i umiejętności niezbędnych do jego wykonania.
2. Wykonawca nie może zawierać żadnych umów czy porozumień, które uniemożliwiłyby realizację niniejszej umowy, a w szczególności umów, które stwarzałyby konflikt interesów bądź też uniemożliwiałyby należyte reprezentowanie interesów Zamawiającego.

§ 3.

1. Ustala się następujące wynagrodzenie brutto (w tym podatek VAT) przedmiotu umowy PLN (słownie:.....).
2. Rozliczanie prac nastąpi na podstawie rachunku/faktury wystawionej Zamawiającemu przez Wykonawcę. Podstawą do wystawienia rachunku będzie protokół odbioru robót podpisany przez strony.
3. Termin płatności za realizację przedmiotu zamówienia: 14 dni od daty złożenia rachunku/ faktury.
4. **Warunkiem wypłaty wynagrodzenia jest podpisanie przez Zamawiającego protokołu odbiorczego.** Brak podpisanego protokołu odbiorczego wyłącza prawo Wykonawcy do domagania się zapłaty do czasu wykonania zadania zgodnie z treścią Umowy.
5. Rachunek będzie przedstawiany przez Wykonawcę przy określeniu następujących danych:
NABYWCA: Gmina Sianów, ul. Armii Polskiej 30, 76-004 Sianów, NIP: 4990443571
ODBIORCA/PŁATNIK: Miejsko-Gminny Ośrodek Pomocy Społecznej w Sianowie, ul. Słowackiego 3a, 76-004 Sianów
6. Płatności należności wynikających z tej umowy dokonywane będą na rachunki bankowe w mechanizmie podzielonej płatności zgodnie z odrębnymi przepisami i pod warunkiem ujęcia tych rachunków w „Wykazie podmiotów zarejestrowanych jako podatnicy VAT, niezarejestrowanych oraz wykreślonych i przywróconych do rejestru VAT” pod rygorem złożenia należności do depozytu.

§ 4.

1. Strony zobowiązują się do bezwzględnego zachowania poufności wszelkich informacji uzyskanych w trakcie realizacji niniejszej umowy i nie ujawniania ich osobom trzecim, zarówno w czasie trwania umowy, jak również po jej rozwiązaniu. 2. Strony są odpowiedzialne za właściwe przechowywanie wszelkich dokumentów i materiałów, związanych z realizowanym przedmiotem umowy, tak aby w żaden sposób nie były dostępne dla osób postronnych.

§ 5.

1. Termin wykonania umowy: **30 dni od dnia podpisania.**
2. Każdej ze Stron przysługuje prawo do rozwiązania niniejszej umowy z zachowaniem 14-dniowego okresu wypowiedzenia.
3. Stronie przysługuje prawo do rozwiązania umowy ze skutkiem natychmiastowym, w przypadku gdy druga strona dopuściła się rażącego naruszania istotnych postanowień niniejszej umowy.

§ 6

1. Wykonawca zapłaci Zamawiającemu kary umowne:

- a) w wysokości 10% wynagrodzenia umownego brutto, gdy Zamawiający odstąpi lub rozwiąże umowę z powodu okoliczności, za które odpowiada Wykonawca lub gdy Wykonawca odstąpi lub rozwiąże umowę z przyczyn nie dotyczących Zamawiającego,
 - b) w wysokości 0,5% wynagrodzenia umownego brutto za opóźnienie w wykonaniu umowy lub jej części przez Wykonawcę, za każdy rozpoczęty dzień opóźnienia;
2. Wykonawca wyraża zgodę na potrącenie kar z faktur Wykonawcy, przy czym potrącenie umowne nie ogranicza w żaden sposób prawa Zamawiającego do potrącenia ustawowego.
3. W przypadku poniesienia szkody Zamawiający zastrzega sobie prawo dochodzenia odszkodowania uzupełniającego do wysokości poniesionej szkody.
4. Kary umowne wzajemnie się nie wykluczają i mogą być dochodzone łącznie w związku z wystąpieniem każdej z przesłanek do ich naliczenia.
5. Zamawiający może potrącić należne kary umowne z wynagrodzenia Wykonawcy w drodze jednostronnego oświadczenia woli.
6. Kara powinna być zapłacona przez Wykonawcę w terminie 3 dni od daty wystąpienia z żądaniem jej zapłaty, chyba że może zostać potrącona w trybie określonym w umowie. W takim przypadku prawo do potrącenia przysługuje Zamawiającemu przed doręczeniem Wykonawcy oświadczenia o naliczeniu kary umownej.
7. Kary umowne zastrzeżone w umowie nie są naliczane jeżeli dotyczą zachowania Wykonawcy niezwiązanego bezpośrednio lub pośrednio z przedmiotem umowy lub jej prawidłowym wykonaniem.
8. Wykonawca nie ponosi odpowiedzialności wobec Zamawiającego, także w zakresie kar umownych, za okoliczności, za które wyłączną odpowiedzialność ponosi Zamawiający.
9. Na gruncie umowy strony za opóźnienie w wykonaniu zobowiązania Wykonawcy strony uznają takie opóźnienie w jego wykonaniu, które nastąpiło z przyczyn leżących po stronie Wykonawcy, jego podwykonawców lub osób, którymi oni się posługują przy wykonywaniu Umowy i Wykonawca został wezwany przez Zamawiającego do terminowego wykonania zobowiązania. Stan zwłoki występuje od dnia następnego po dacie wskazanej przez Zamawiającego w wezwaniu do terminowego wykonania umowy.
10. Łączna maksymalna wysokość kar umownych, których mogą dochodzić strony nie może przekroczyć 50 % całego wynagrodzenia Wykonawcy.

§ 7

1. **Zamawiającemu** przysługuje prawo do odstąpienia od umowy :

- a) w razie wystąpienia istotnej zmiany okoliczności powodującej, że wykonanie umowy nie leży w interesie publicznym, czego nie można było przewidzieć w chwili zawarcia umowy,
- b) jeżeli zostanie ogłoszona upadłość Wykonawcy lub likwidacja firmy,

- c) jeżeli Wykonawca nie wykonuje usług zgodnie z umową lub też nienależyście wykonuje swoje zobowiązania umowne.
2. **Wykonawca** może odstąpić od umowy jeżeli:
- a) Zamawiający zawiadomi Wykonawcę, iż wobec zaistnienia nieprzewidzianych uprzednio okoliczności nie będzie mógł się wywiązać z zobowiązań umownych.
3. Strony mogą odstąpić od umowy jeżeli wystąpią siły wyższe, niemożliwe do przewidzenia w momencie zawarcia umowy okoliczności prawnej, ekonomicznej lub technicznej, za którą żadna ze stron nie ponosi odpowiedzialności, skutkującej brakiem możliwości należytego wykonania umowy.
4. Stronie przysługuje prawo do rozwiązania umowy ze skutkiem natychmiastowym, w przypadku gdy druga strona dopuściła się rażącego naruszenia istotnych postanowień niniejszej umowy.
5. Odstąpienie od umowy powinno nastąpić w formie pisemnej z podaniem uzasadnienia.

§ 8

1. W celu realizacji umowy Zamawiający w trybie art. 23 ogólnego rozporządzenia o ochronie danych z dnia 27 kwietnia 2016 r. (zwanego w dalszej części „RODO”) upoważnia Wykonawcę do przetwarzania danych osobowych w zakresie niezbędnym do realizacji zadań określonych w § 1 umowy oraz do czasu jej realizacji.
2. Wykonawca zobowiązuje się przetwarzać dane osobowe zgodnie z niniejszą umową, RODO, dokumentacją wdrożoną przez Zamawiającego w tym zakresie (polityka bezpieczeństwa informacji w tym danych osobowych) oraz z innymi przepisami prawa powszechnie obowiązującego, które chronią prawa osób, których dotyczą.
3. Wykonawca zobowiązuje się zachować w tajemnicy informacje zdobyte w związku z przetwarzaniem danych oraz sposobu ich zabezpieczenia, zarówno w trakcie realizacji umowy jak i po jej zakończeniu.
4. Wykonawca po zakończeniu świadczenia usługi wynikającej z umowy zwraca Zamawiającemu wszelkie dane osobowe, w tym zapisy i notatki zawierające dane osobowe oraz usuwa wszelkie ich istniejące kopie, chyba że prawo Unii lub państwa członkowskiego nakazują przechowywanie danych osobowych.
5. Wykonawca po stwierdzeniu naruszenia ochrony danych osobowych bez zbędnej zwłoki, nie później jednak niż w ciągu 24 h, zgłasza ten fakt Zamawiającemu.

§ 9

1. Wykonawca przyjmuje do wiadomości, iż Administratorem jego danych osobowych jest Miejsko-Gminny Ośrodek Pomocy Społecznej w Sianowie (art. 13 ust. 1 lit. a Rozporządzenia Parlamentu Europejskiego i Rady (UE) 2016/679 w sprawie ochrony osób fizycznych w związku z przetwarzaniem danych osobowych i w sprawie swobodnego przepływu takich danych oraz uchylenia dyrektywy 95/46/WE ogólne rozporządzenie o ochronie danych z 27 kwietnia 2016r. (Dz. Urz. UE L z 2016r. poz. 119.1).
2. Dane osobowe będą przetwarzane w celu: zawarcia oraz realizacji umowy.

3. Dane osobowe będą przechowywane przez okres 10 lat.
4. Wykonawca przyjmuje do wiadomości, że posiada prawo do żądania od administratora dostępu do swoich danych osobowych, ich sprostowania, usunięcia lub ograniczenia przetwarzania lub o prawie do wniesienia sprzeciwu wobec przetwarzania, a także o prawie do przenoszenia danych.
5. Podanie danych osobowych jest dobrowolne, ale niezbędne do zawarcia Umowy i wywiązania się Wykonawcy z obowiązku płatnika. Konsekwencją odmowy podania danych osobowych będzie brak możliwości zawarcia Umowy.

§ 10

1. Strony niezwłocznie, wzajemnie informują się o wpływie okoliczności związanych z wystąpieniem COVID-19 na należyte wykonanie tej umowy, o ile taki wpływ wystąpił lub może wystąpić. Strony umowy potwierdzają ten wpływ dołączając do informacji, o której mowa w zdaniu pierwszym, oświadczenia lub dokumenty, które mogą dotyczyć w szczególności:

- 1) nieobecności pracowników lub osób świadczących pracę za wynagrodzeniem na innej podstawie niż stosunek pracy, które uczestniczą lub mogłyby uczestniczyć w realizacji zamówienia;
- 2) decyzji wydanych przez Głównego Inspektora Sanitarnego lub działającego z jego upoważnienia państwowego wojewódzkiego inspektora sanitarnego, w związku z przeciwdziałaniem COVID-19, nakładających na wykonawcę obowiązek podjęcia określonych czynności zapobiegawczych lub kontrolnych;
- 3) poleceń wydanych przez wojewodów lub decyzji wydanych przez Prezesa Rady Ministrów związanych z przeciwdziałaniem COVID-19;
- 4) wstrzymania dostaw produktów, komponentów produktu lub materiałów, trudności w dostępie do sprzętu lub trudności w realizacji usług transportowych.

2. Każda ze stron umowy może żądać przedstawienia dodatkowych oświadczeń lub dokumentów potwierdzających wpływ okoliczności związanych z wystąpieniem COVID-19 na należyte wykonanie tej umowy.

3. Strona umowy na podstawie otrzymanych oświadczeń lub dokumentów, o których mowa w ust. 1 i 2, w terminie 14 dni od dnia ich otrzymania, przekazuje drugiej stronie swoje stanowisko, wraz z uzasadnieniem, odnośnie do wpływu okoliczności, o których mowa w ust. 1, na należyte jej wykonanie. Jeżeli strona umowy otrzymała kolejne oświadczenia lub dokumenty, termin liczony jest od dnia ich otrzymania.

4. Zamawiający, po stwierdzeniu, że okoliczności związane z wystąpieniem COVID-19, o których mowa w ust. 1, mogą wpłynąć lub wpływają na należyte wykonanie umowy, o której mowa w ust. 1, może w uzgodnieniu z Wykonawcą dokonać zmiany umowy, w szczególności przez:

- 1) zmianę terminu wykonania umowy lub jej części, lub czasowe zawieszenie wykonywania umowy lub jej części,
- 2) zmianę sposobu wykonywania usług,
- 3) zmianę zakresu świadczenia wykonawcy i odpowiadającą jej zmianę wynagrodzenia wykonawcy

– o ile wzrost wynagrodzenia spowodowany każdą kolejną zmianą nie przekroczy 50% wartości pierwotnej umowy.

5. Okoliczności związane z wystąpieniem COVID-19, o których mowa w ust. 1, nie mogą stanowić samodzielnej podstawy do wykonania umownego prawa odstąpienia od umowy.

6. Każda ze stron, w stanowisku, o którym mowa w ust. 3, przedstawia wpływ okoliczności związanych z wystąpieniem COVID-19 na należyte jej wykonanie oraz wpływ okoliczności związanych z wystąpieniem COVID-19, na zasadność ustalenia i dochodzenia tych kar lub odszkodowań, lub ich wysokość.

§ 11

1. Zmiany, jak również wszelkie oświadczenia woli składane na tle realizacji umowy wymagają formy pisemnej pod rygorem nieważności.

2. W sprawach nieuregulowanych w umowie obowiązują postanowienia kodeksu cywilnego.

3. Strony poddają pod rozstrzygnięcie wszelkie spory zaistniałe na tle realizacji niniejszej umowy sądowi powszechnemu właściwemu dla siedziby Zamawiającego.

4. Umowę sporządzono w dwóch jednakowo brzmiących egzemplarzach, po jednym egzemplarzu dla każdej ze Stron.

.....
Zamawiający

.....
Wykonawca