


PROFIL PODŁUŻNY SIECI KANALIZACJI SANITARNEJ GRAWITACYJNEJ NA ODCINKU S5.85 - S5.314

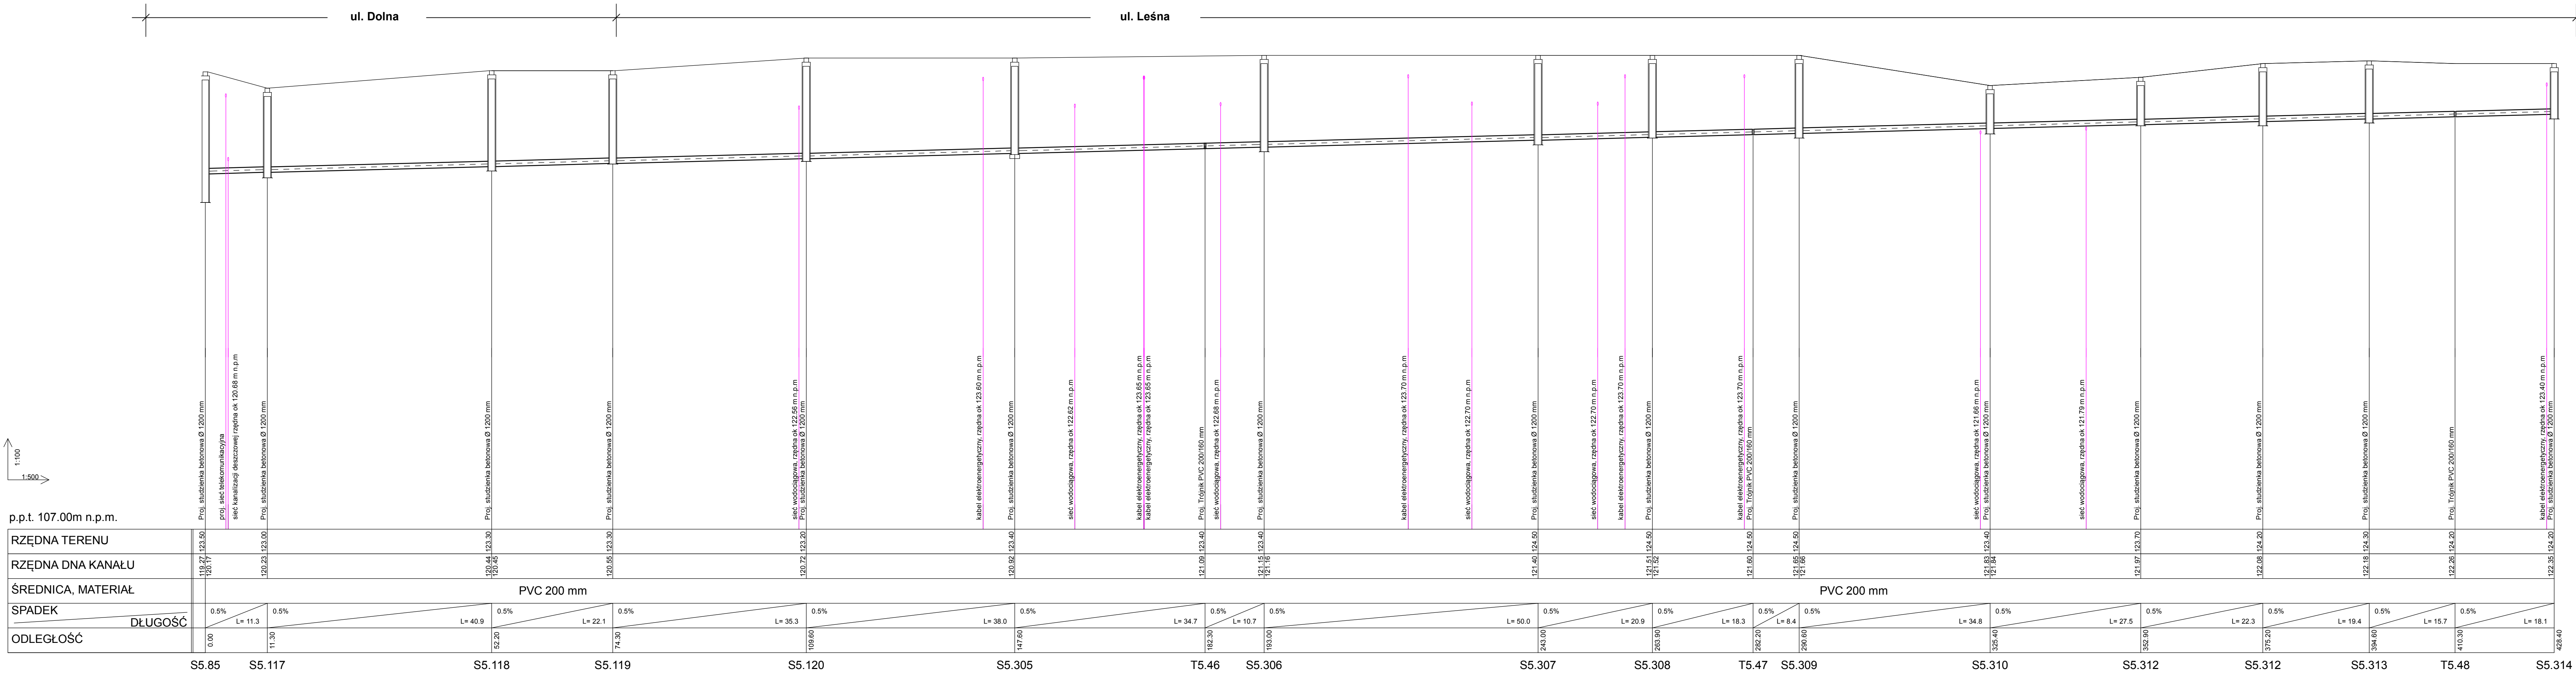

BPI Zygmunt Lisowski 22-100 Chelm ul. Browarna 4a			
Inwestor : Gmina Prażmów ul.Piotra Czołchańskiego 1 05-505 Prażmów			
Objekt : Budowa sieci kanalizacji sanitarnej wraz z sepiowymi i przydomowymi przepompowniami ścieków w m. Usatów, Kupa Wólka, Jezioro, Kępczówka, Piskótko, Uwiłny gmina Prażmów			
Rysunek: P5 - Profil podłużny rurociągu grawitacyjnego kanalizacji sanitarnej na odcinku S5.85 - S5.314			
Funkcja: Specjalność: Projektant: Opis: Sprawdzenie: Sanitarna	inny nr nazwisko	Nr uprawnień	Data
	mgr inż. Zygmunt Lisowski	LUB0181 POOS/11	03.2017r.
	mgr inż. Zygmunt Lisowski	LUB0181 POOS/11	03.2017r.
	mgr inż. Halina Banach	979/CH92	03.2017r.
Nr rys.			22