


PROFIL PODŁUŻNY SIECI KANALIZACJI CIŚNIENIOWEJ - P5
NA ODCINKU SR5.2 - Z5.134;

SKALA 1: $\frac{100}{1000}$

- ul. Księżycowa -

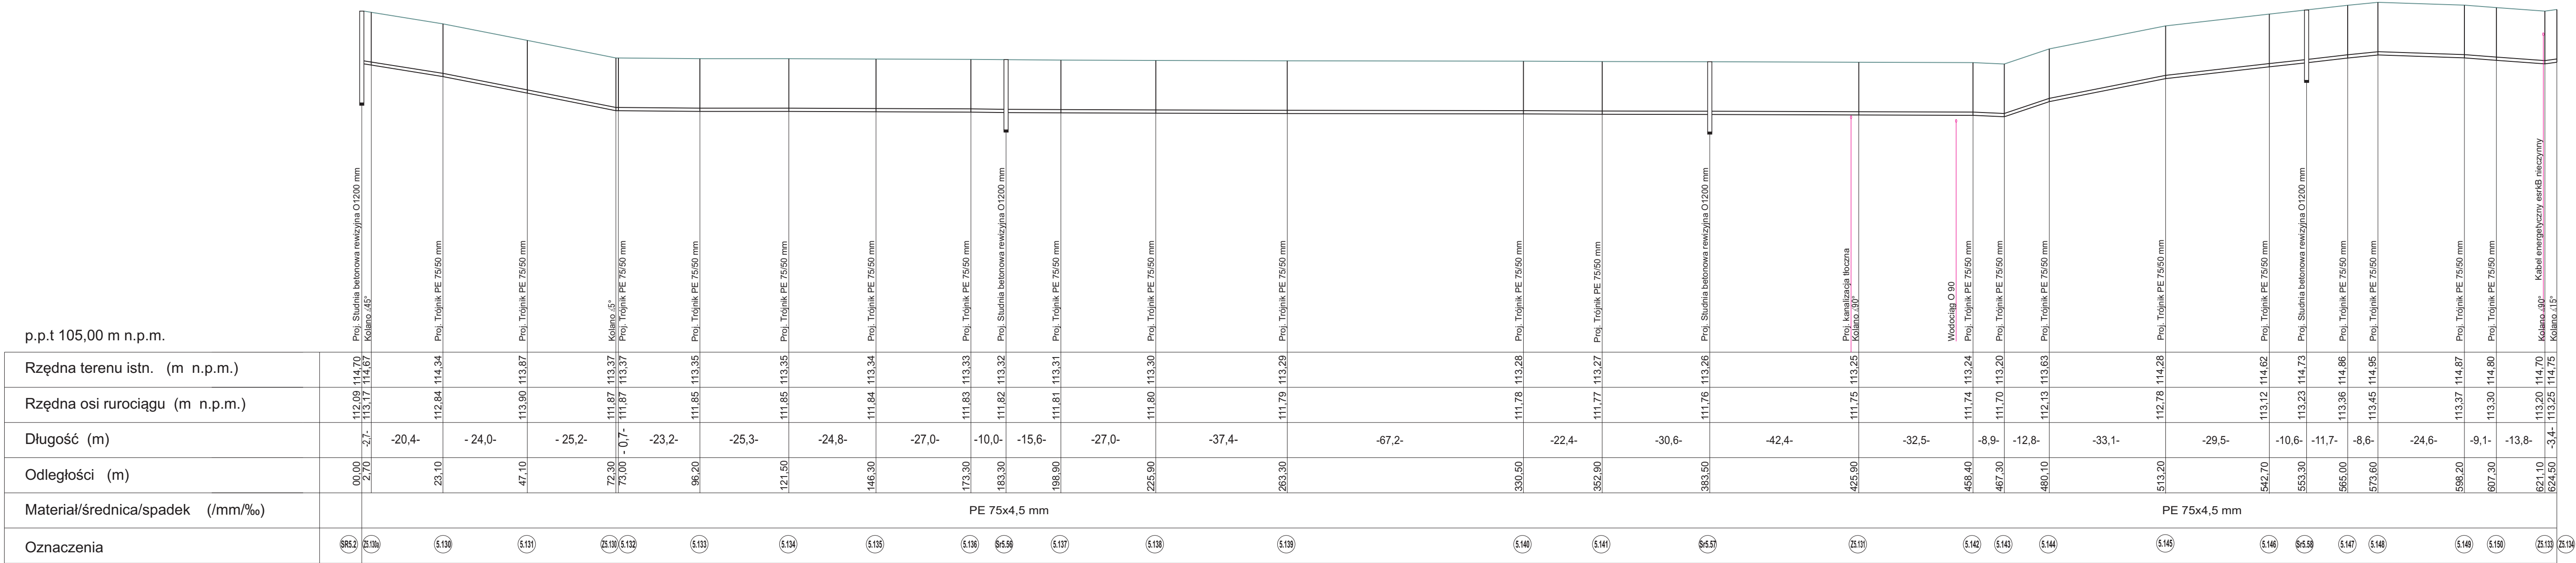

BPI Zygmunt Lisowski 22-100 Chelm ul. Browarna 4a			
Inwestor : Gmina Prażmów			
ul.Piotra Czołchańskiego 1 05-505 Prażmów			
Obiekt : Budowa sieci kanalizacji sanitarnej wraz z sieciami i przydomowymi przepompowniami ścieków w m. Ustanów, Krupia Wólka, Jeziórko, Kądzierzka, Piskórka, Lwielny gmina Prażmów		Skala 1: 100	
Rysunek : P5 - Profil podłużny rurociągu ciśnieniowego kanalizacji sanitarnej - ul. Księżycowa		Nr rys. 31	
Wzrost	Inny nazwisko	Nr uprawnień	Data
mgr inż. Zygmunt Lisowski	LUB0181/POOS/11		03.2017r
mgr inż. Zygmunt Lisowski	LUB0181/POOS/11		03.2017r
mgr inż. Zygmunt Lisowski	979/CH192		03.2017r