


PROFIL PÓDŁUŻNY SIECI KANALIZACJI CIŚNIENIOWEJ - P5  
NA ØDCINKU SR5.8 - Z5.206;

SKALA 1:  $\frac{100}{1000}$

- ul. Prosta -

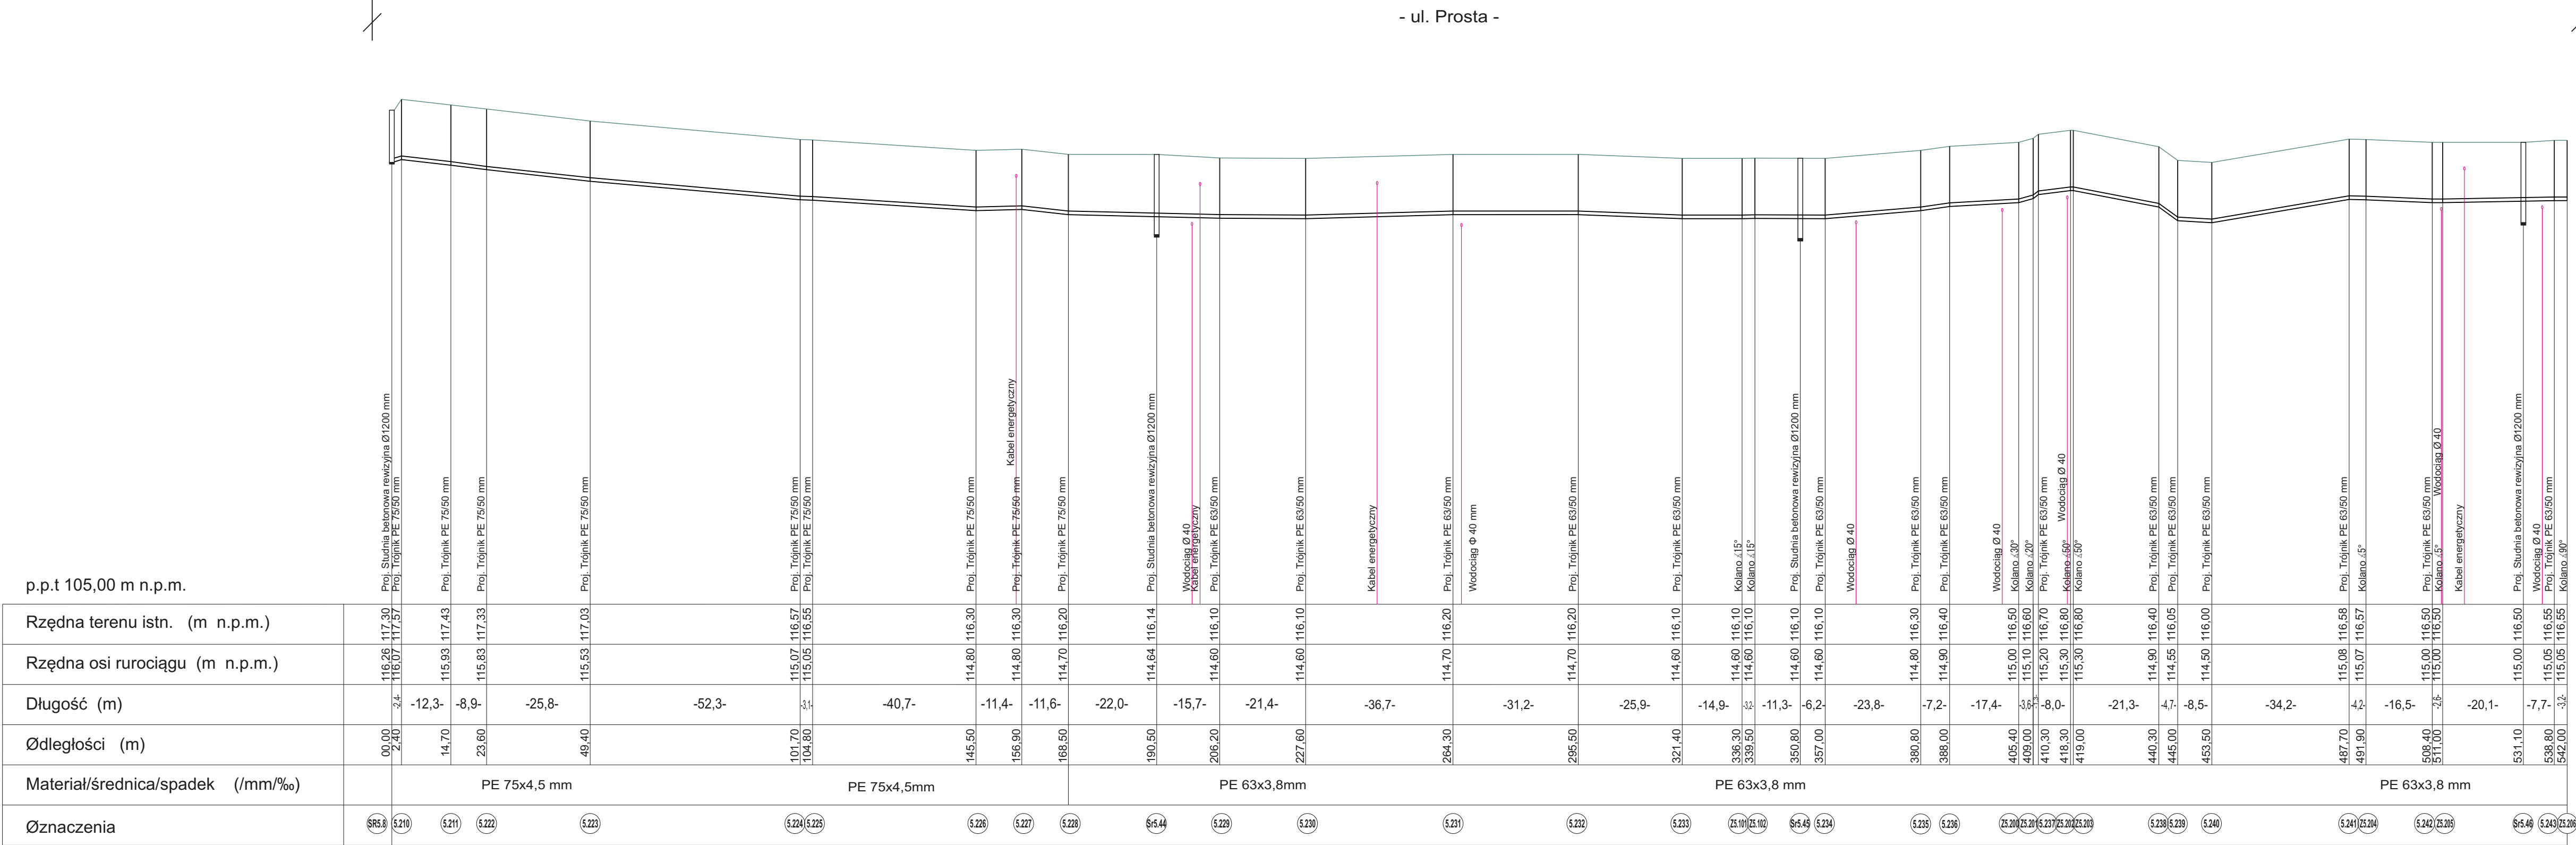

BPI Zygmunt Lisowski 22-100 Chelm ul. Browarna 4a				
Inwestor : Gmina Prażmów ul.Piotra Czołchańskiego 1 05-505 Prażmów				
Opis: Budowa sieci kanalizacji sanitarnej wraz z zleciowyni i przelomowymi przepompowniami ścieków w m. Ustaw, Krupa Wólka, Jezioro, Kępczówka, Piskorta, Ułedny gmina Prażmów				
Rysunek : P5 - Profil podłużny rurociągu ciśnieniowego kanalizacji sanitarnej - ul. Prosta				
Skala 1: 100 1: 1000				
Nr rys. 36				
Data 03.2017r.				
Podpis 03.2017r.				
03.2017r.				