


## PROFIL PODŁUŻNY SIECI KANALIZACJI TŁOCZNEJ - P5.1

SKALA 1:  $\frac{100}{1000}$

- ul. Główna -

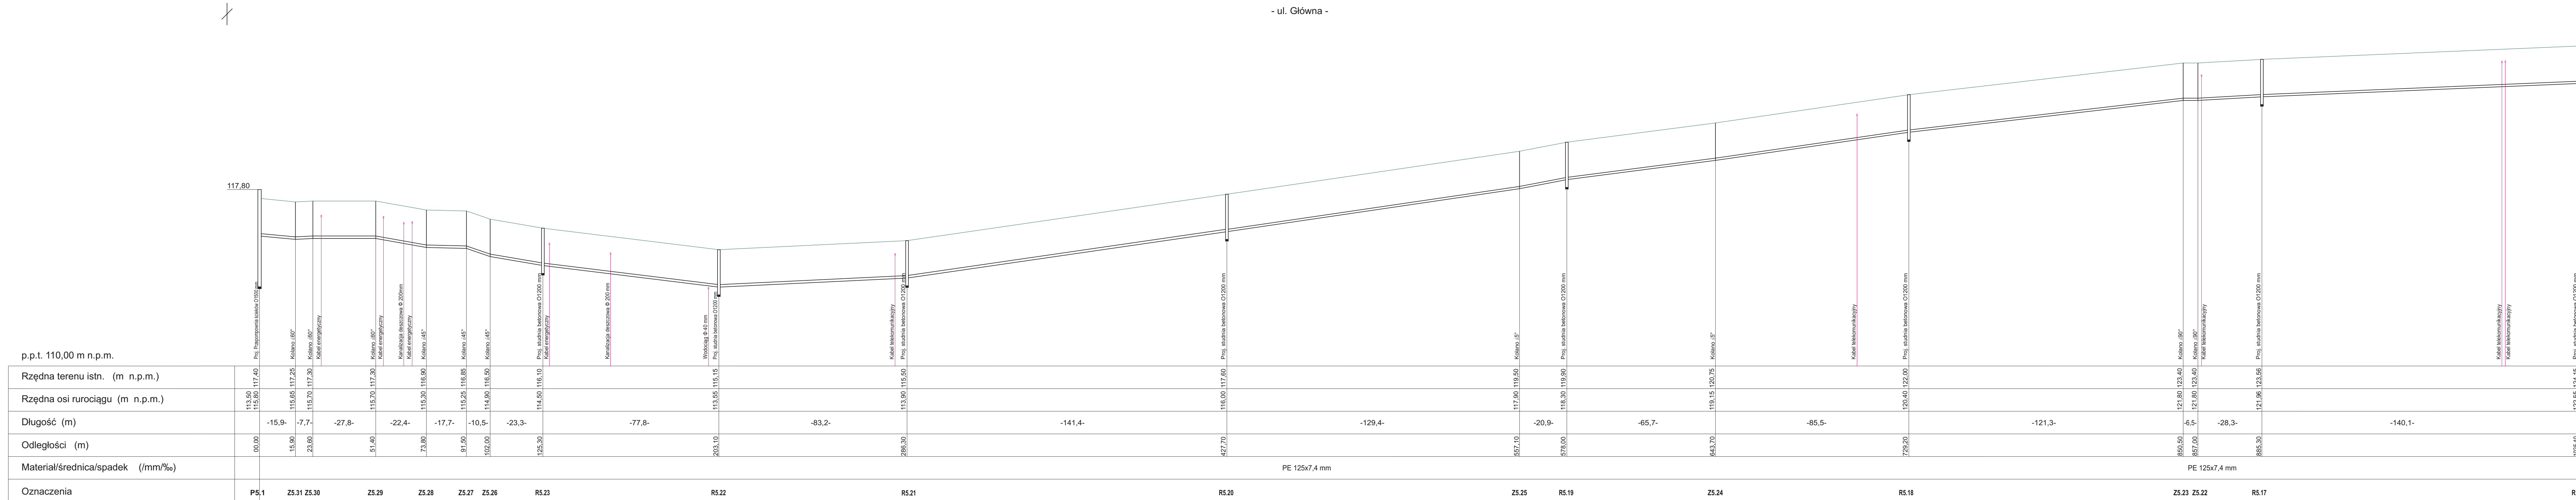

<b>BPI Zygmunt Lisowski 22-100 Chelm ul. Browarna 4a</b>					
<b>Inwestor : Gmina Prażmów ul.Piotra Czołchowskiego 1    05-505 Prażmów</b>					
<b>Opis:</b> Budowa sieci kanalizacji sanitarnej wraz z sieciami przydomowymi ze przepompownią ścieków w m. Uszanów, Krupia Wola,, Żelazkie, Kępczewska, Piórków, Lwiniły gmina Prażmów					
<b>Skala</b>	<b>1: 100</b>				
<b>Nr rys.</b>	<b>43</b>				
<b>Tytuł: Rysunek. PS-I - Profil podłużny rurociągu tłoczego kanalizacji sanitarnej</b>		<b>Długość obiektu [m]</b>	<b>Ilość urządzeń</b>	<b>Pojęcie</b>	<b>Data</b>
Rozbieganie Sanitarne		Mgr niez. Zygmunt Lisowski	LUB(0)81/POOS(1)	0.3207r	0.3207r
Zbieganie Sanitarne		Mgr niez. Zygmunt Lisowski	LUB(0)81/POOS(1)	97%/CH42	0.3207r
Iniz. Halina Banach					