


PROFIL PODŁUŻNY SIECI KANALIZACJI TŁOCZNEJ - P6

SKALA 1:  $\frac{100}{1000}$

ul. Spacerowa

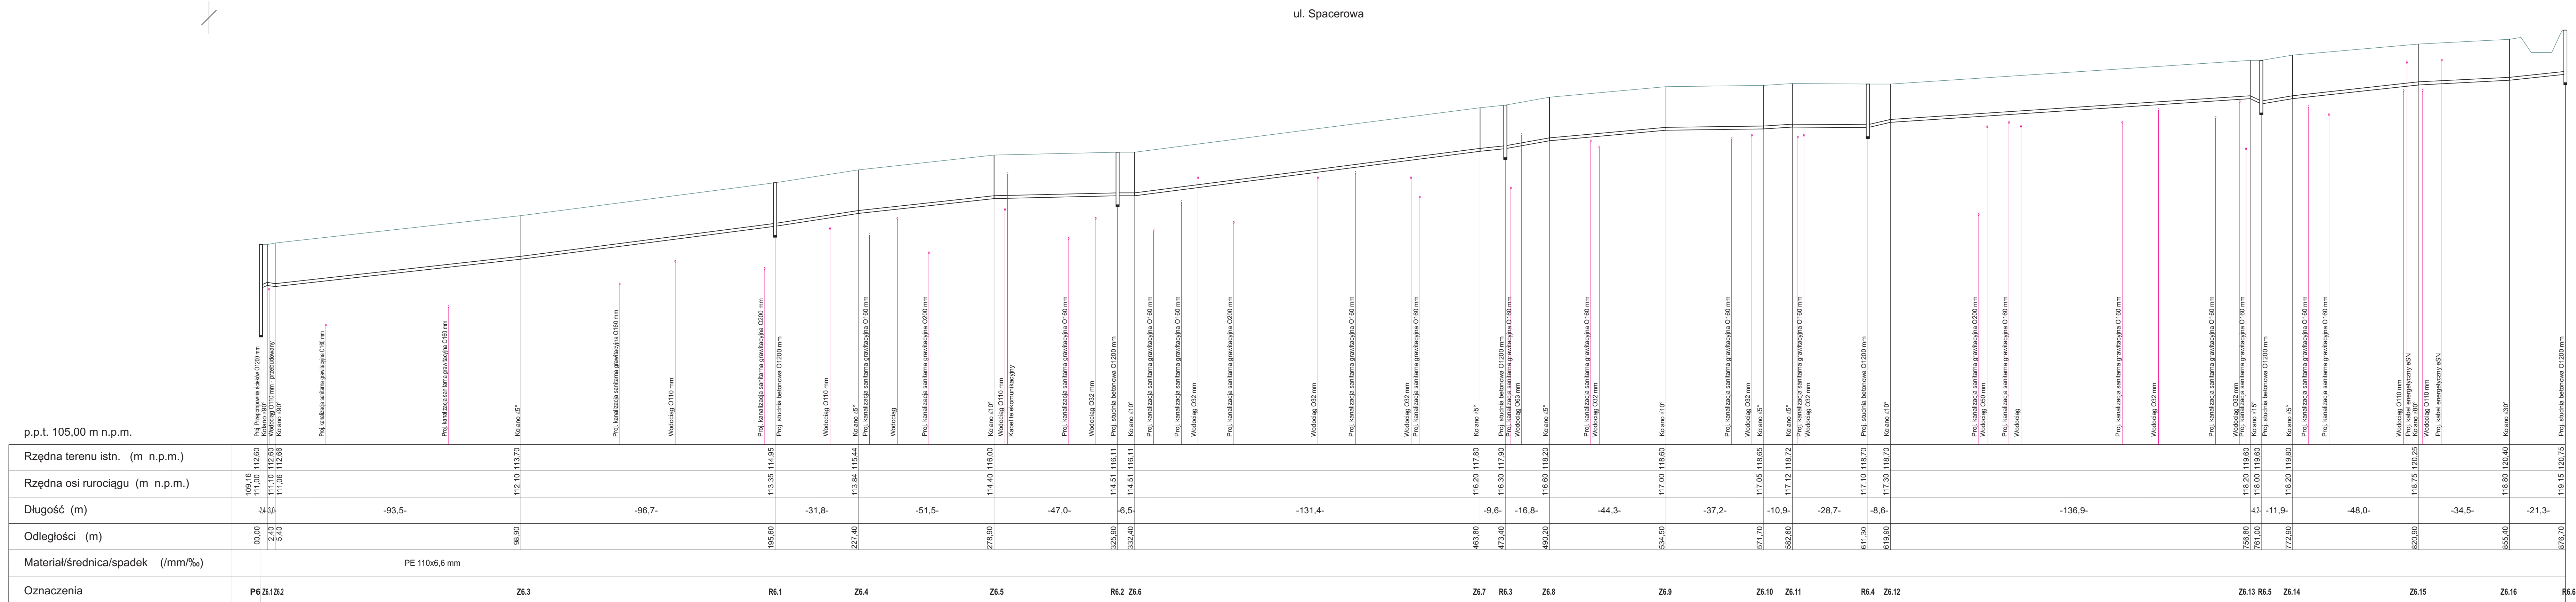

BPT Zygmunt Lisowski 22-100 Chelm ul. Browarna 4a					
Inwestor : Gmina Prażmów					
ul.Potra Czochalskiego 1 05-505 Prażmów					
Opiekt : Budowa sieci kanalizacji sanitarnej wraz z ściegowymi i przydomowymi przepompowniami ścieków w m. Ustasów, Krupia Wola, Jezierko, Kędzierzka, Piśkarka, Uwidliny gmina Prażmów					
Rysunek: P6 - Profil podłużny rurociągu tłoczego kanalizacji sanitarnej					
Imię i nazwisko	Nr uprawnień	Podpis	Data	Nr rys.	
Mgr inż. Zygmunt Lisowski	LUB.0181.POOS.11		03.2017r	51	
Opisany: Mgr inż. Zygmunt Lisowski	LUB.0181.POOS.11		03.2017r		
Stwierdził: Inż. Halina Banach	979/CI.92		03.2017r		