


PROFIL PODŁUŻNY SIECI KANALIZACJI TŁOCZNEJ - P6

SKALA 1: $\frac{100}{1000}$

ul.Kościelna

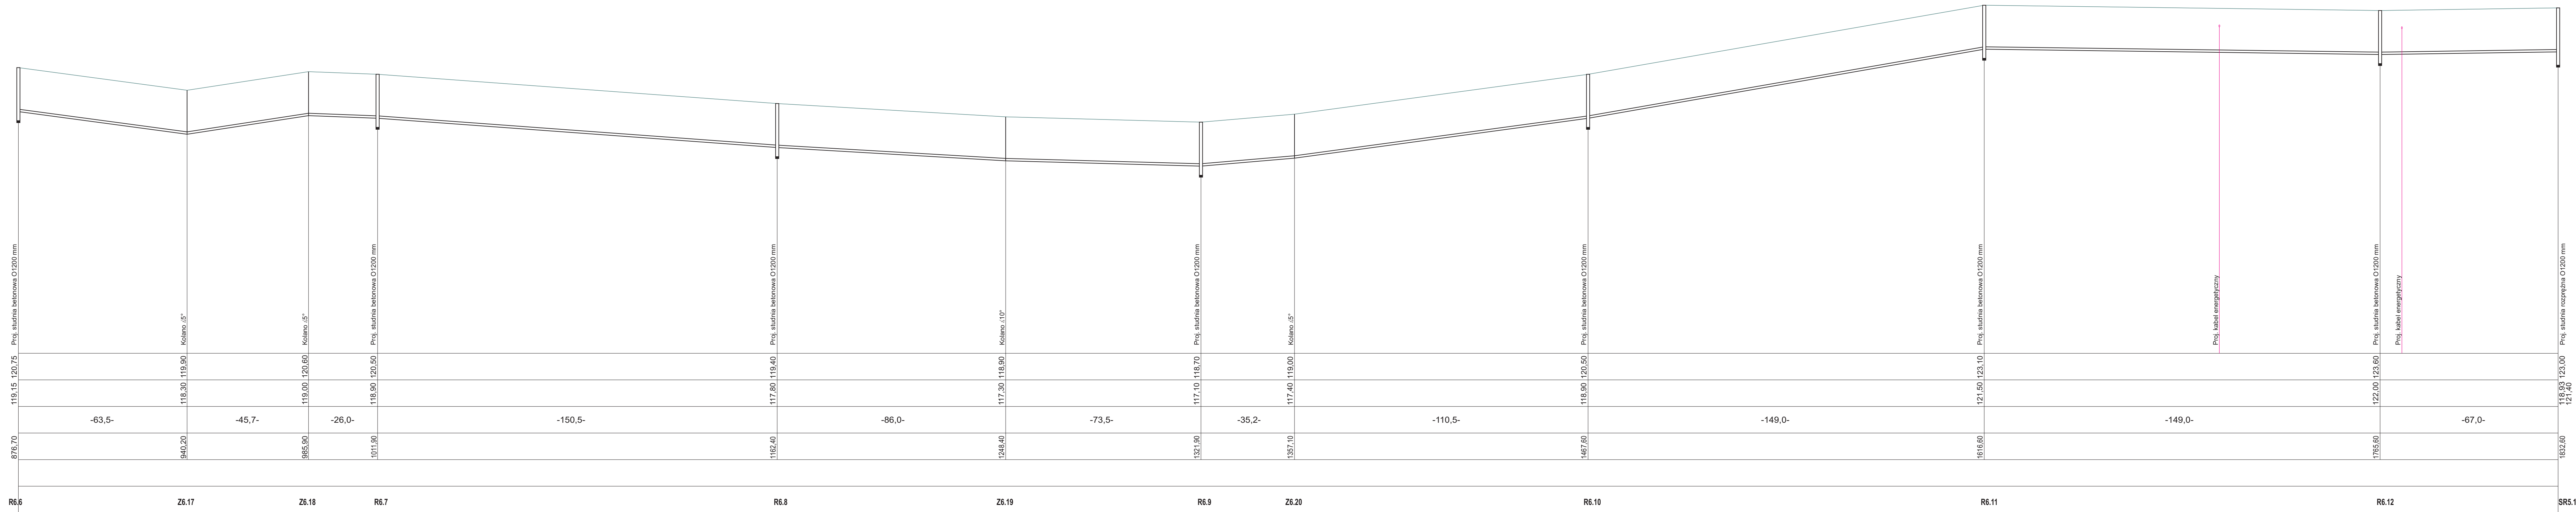

p.p.t. 110,00 m n.p.m.

Rzędna terenu istn. (m n.p.m.)
Rzędna osi rurociągu (m n.p.m.)
Długość (m)
Odległości (m)
Materiał/średnica/spadek (/mm/‰)
Oznaczenia

<p>BPI Zygmunt Lisowski 22-100 Chłim ul. Browarna 4a</p>			
<p>Inwestor: Gmina Prażmów</p>			
<p>ul. Piótra Czechalskiego 1 05-505 Prażmów</p>			
<p>Opiekt: Budowa sieci kanalizacji sanitarnej wraz z sieciową ul. przelomowaną przelomowaną siecią w m. Łętanin, Gmina Wilka, Łętanin, Kętrzyńska, Pióterka, Ułdwinia gmina Prażmów</p>			
<p>Rysunek: P6 - Profil podłużny rurociągu technicznego kanalizacji sanitarnej</p>			
<p>Skala</p>		<p>1: 100</p>	
<p>1: 1000</p>		<p>Nr rys:</p>	
<p>52</p>		<p>03.2017r</p>	
<p>03.2017r</p>		<p>03.2017r</p>	
<p>03.2017r</p>		<p>03.2017r</p>	