


PROFIL PODŁUŻNY SIECI KANALIZACJI SANITARNEJ GRAWITACYJNEJ NA ODCINKU S5.98 - SR5.12, S5.175-SR5.6, S5.173 - SR5.5, S5.94 - S5.320, S5.171 - SR5.4, S5.134 - SR5.3

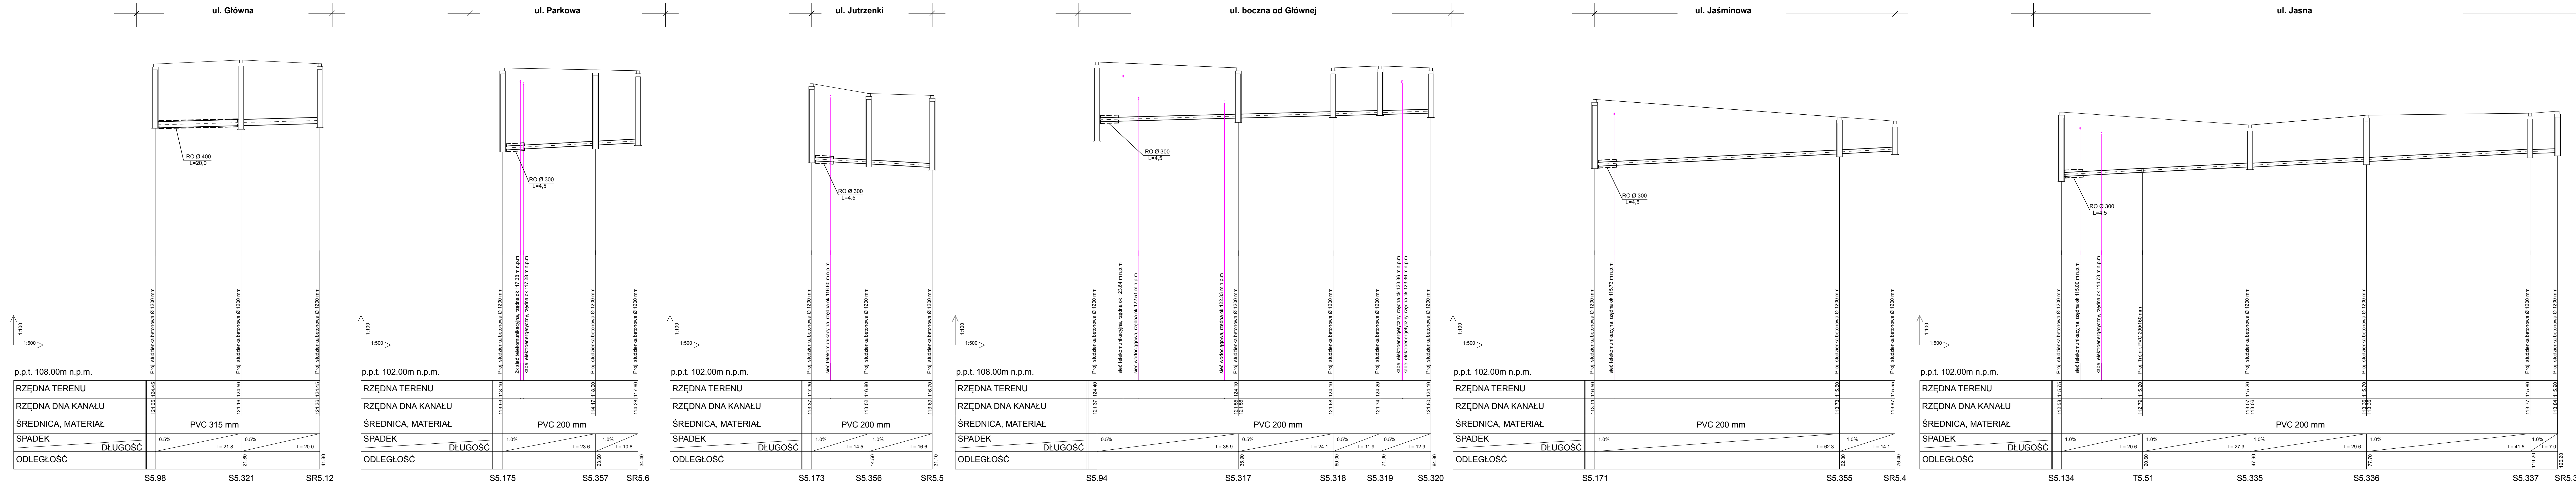

BPI Zygmunta Lisowskiego 22-100 Chelm ul. Browarna 4a		Inwestor: Gmina Prażmów		ul. Piłsudskiego 1 05-505 Prażmów	
Rysunek: 18.00.00.03.38 - S5.12, S5.175-S5.6, S5.173-S5.5, S5.94-S5.320, S5.171-S5.4, S5.134-S5.3		mgr inż. Zygmunta Lisowski		mgr inż. Zygmunta Lisowski	
Sprawdzał: inż. Halina Banach		03.2017r.		03.2017r.	
Nr rys. 27		03.2017r.		03.2017r.	
Skala 1:100/500		Data 03.2017r.		Data 03.2017r.	
Opis: Budowa sieci kanalizacji sanitarnej wraz z sieciami przydomowymi przepompowniami ścieków w m. Usznów, Kupa, Włoka, Jezioro, Kępczówka, Priskoka, Ułeniny, Gmina Prażmów		Opis: Budowa sieci kanalizacji sanitarnej wraz z sieciami przydomowymi przepompowniami ścieków w m. Usznów, Kupa, Włoka, Jezioro, Kępczówka, Priskoka, Ułeniny, Gmina Prażmów		Opis: Budowa sieci kanalizacji sanitarnej wraz z sieciami przydomowymi przepompowniami ścieków w m. Usznów, Kupa, Włoka, Jezioro, Kępczówka, Priskoka, Ułeniny, Gmina Prażmów	