
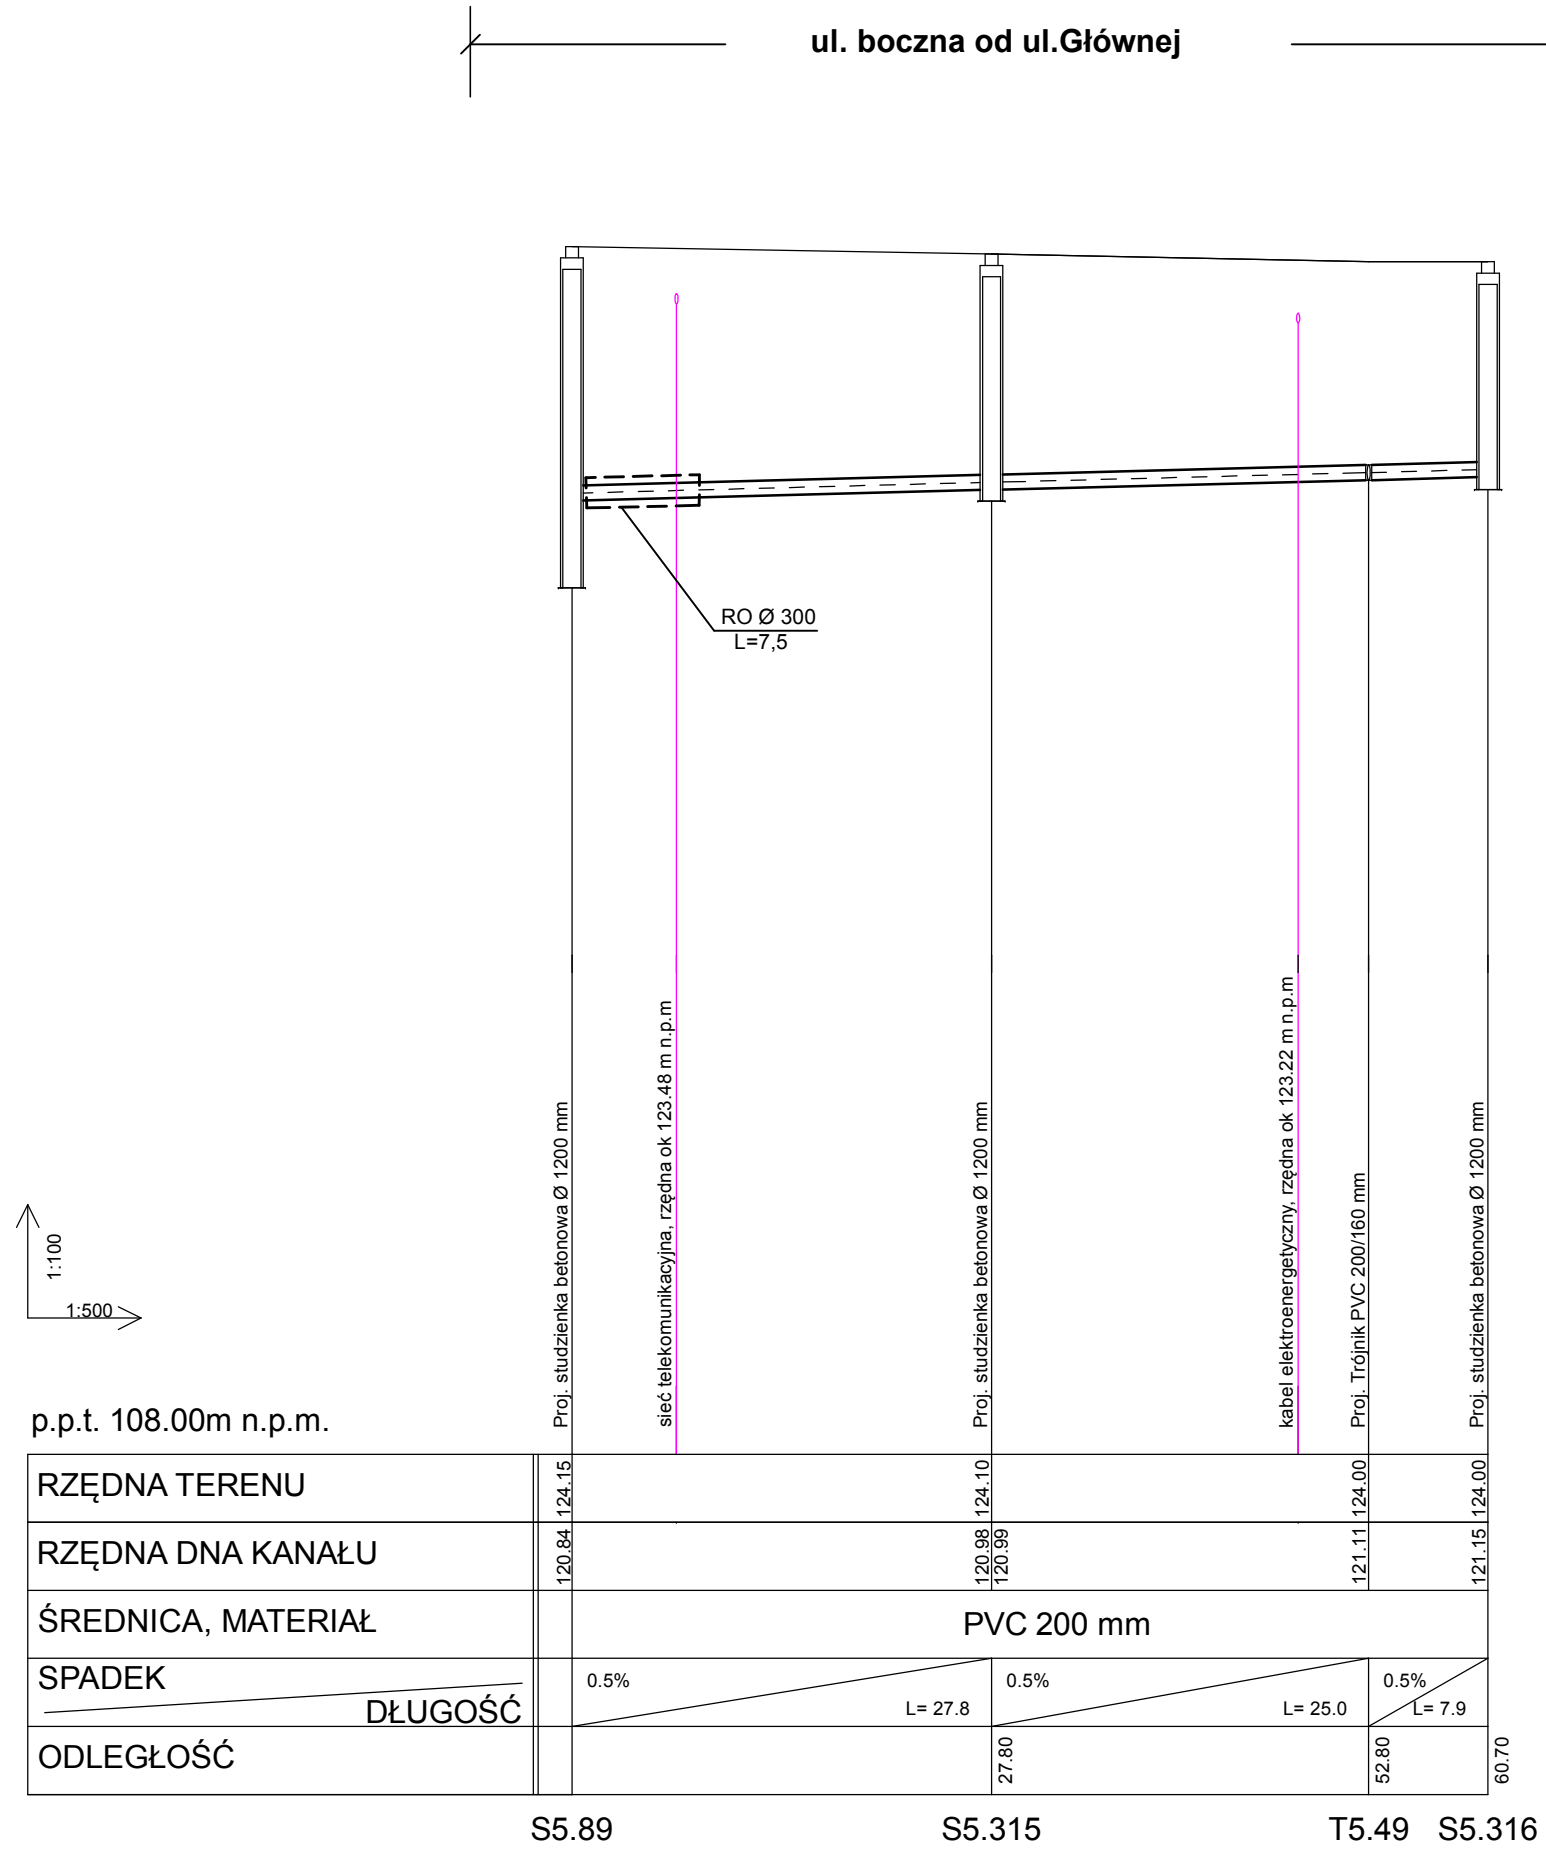
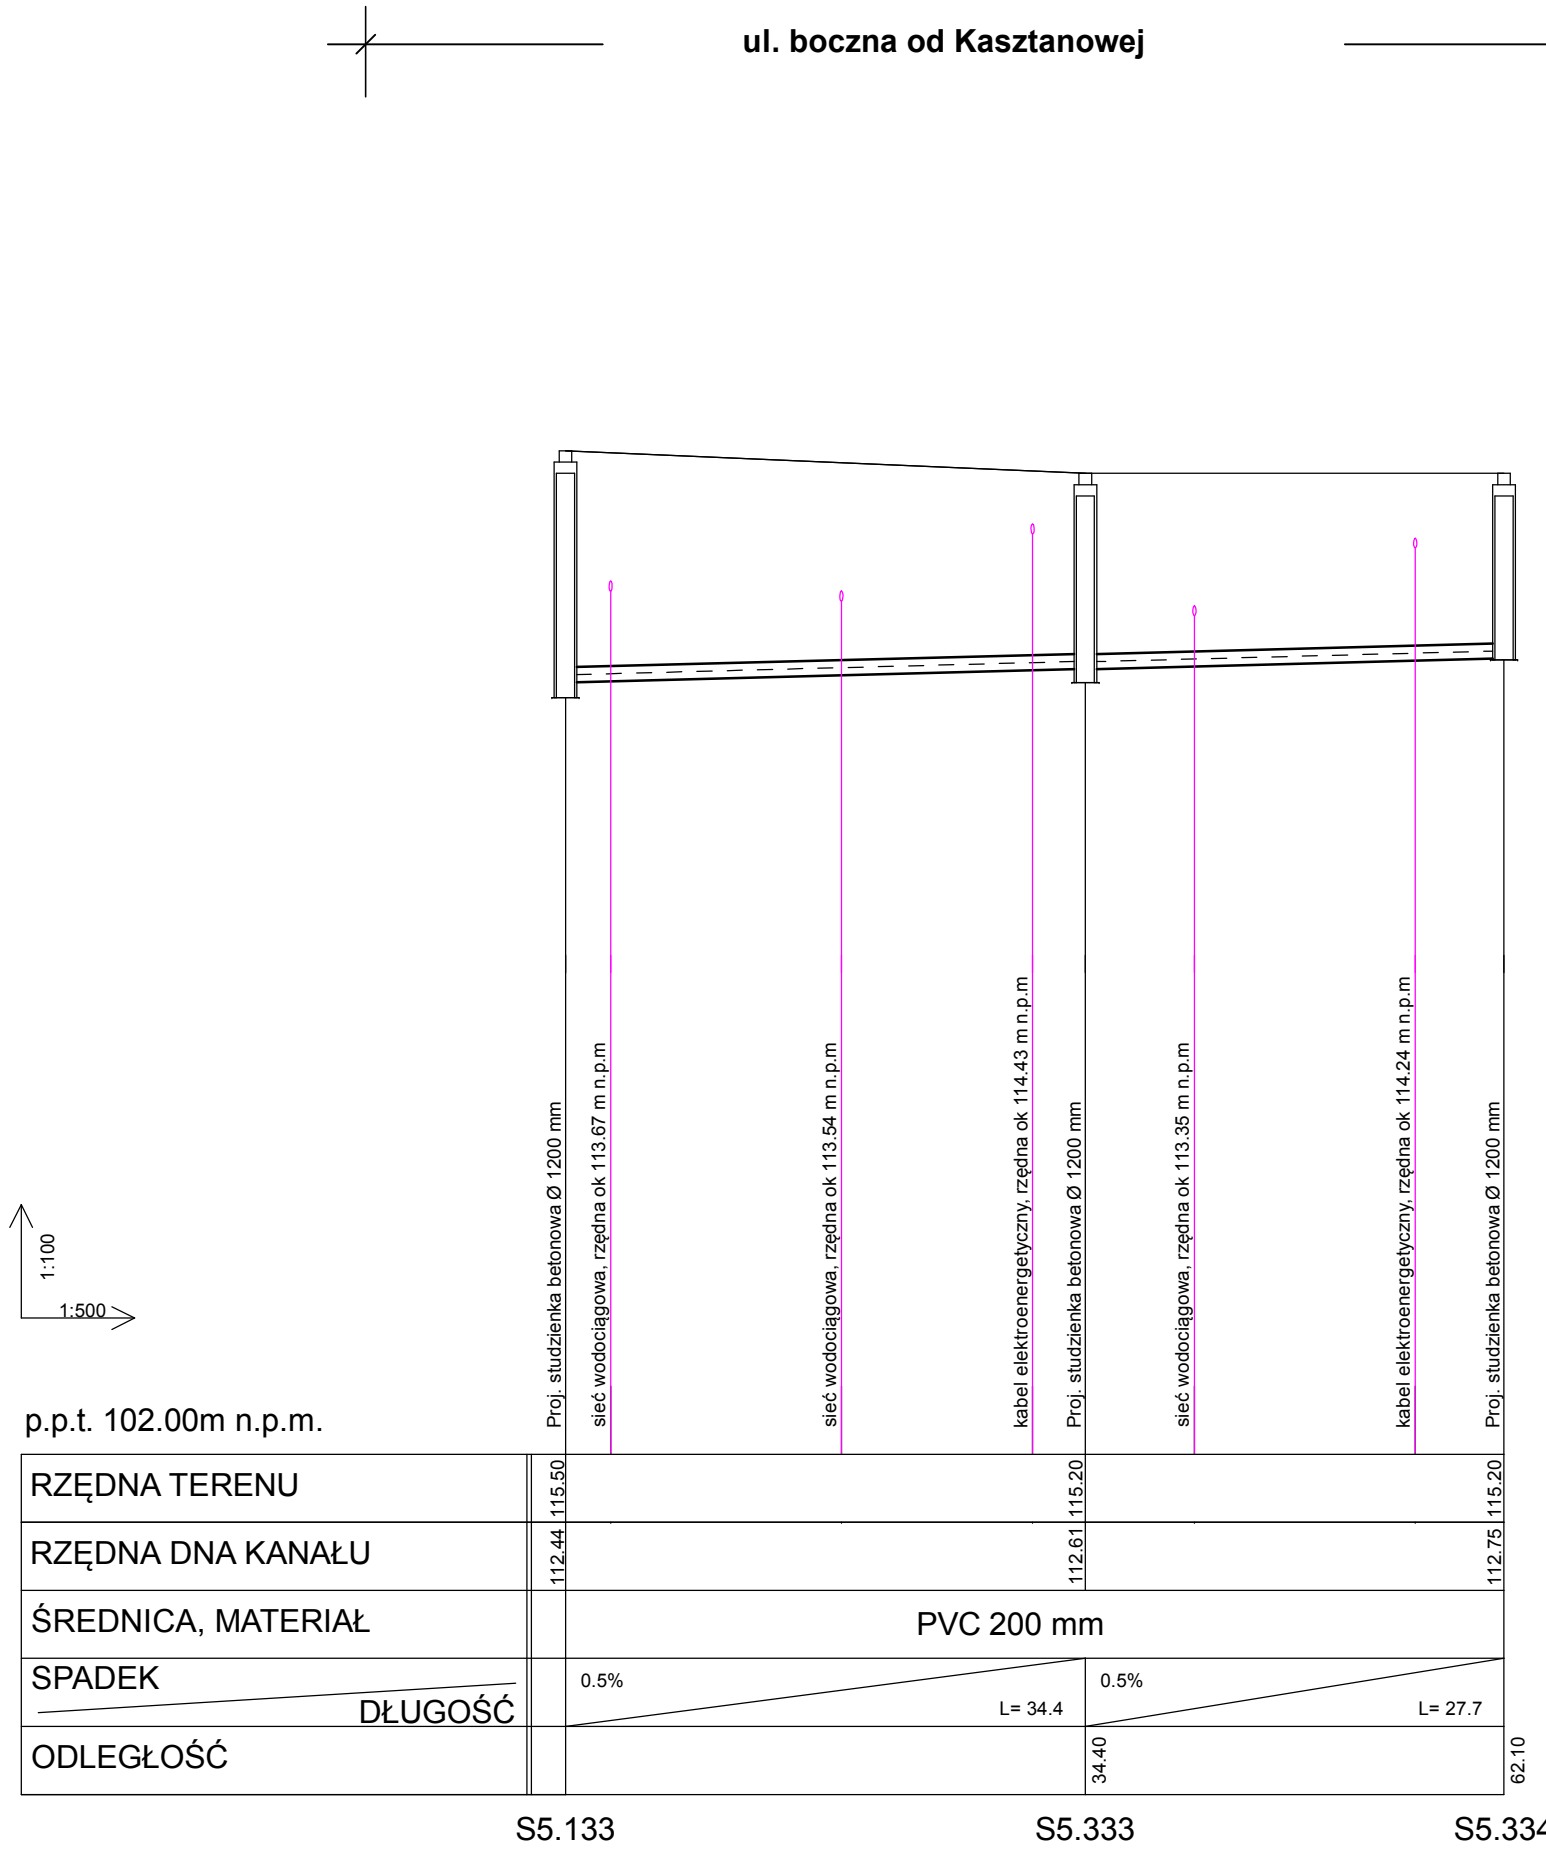
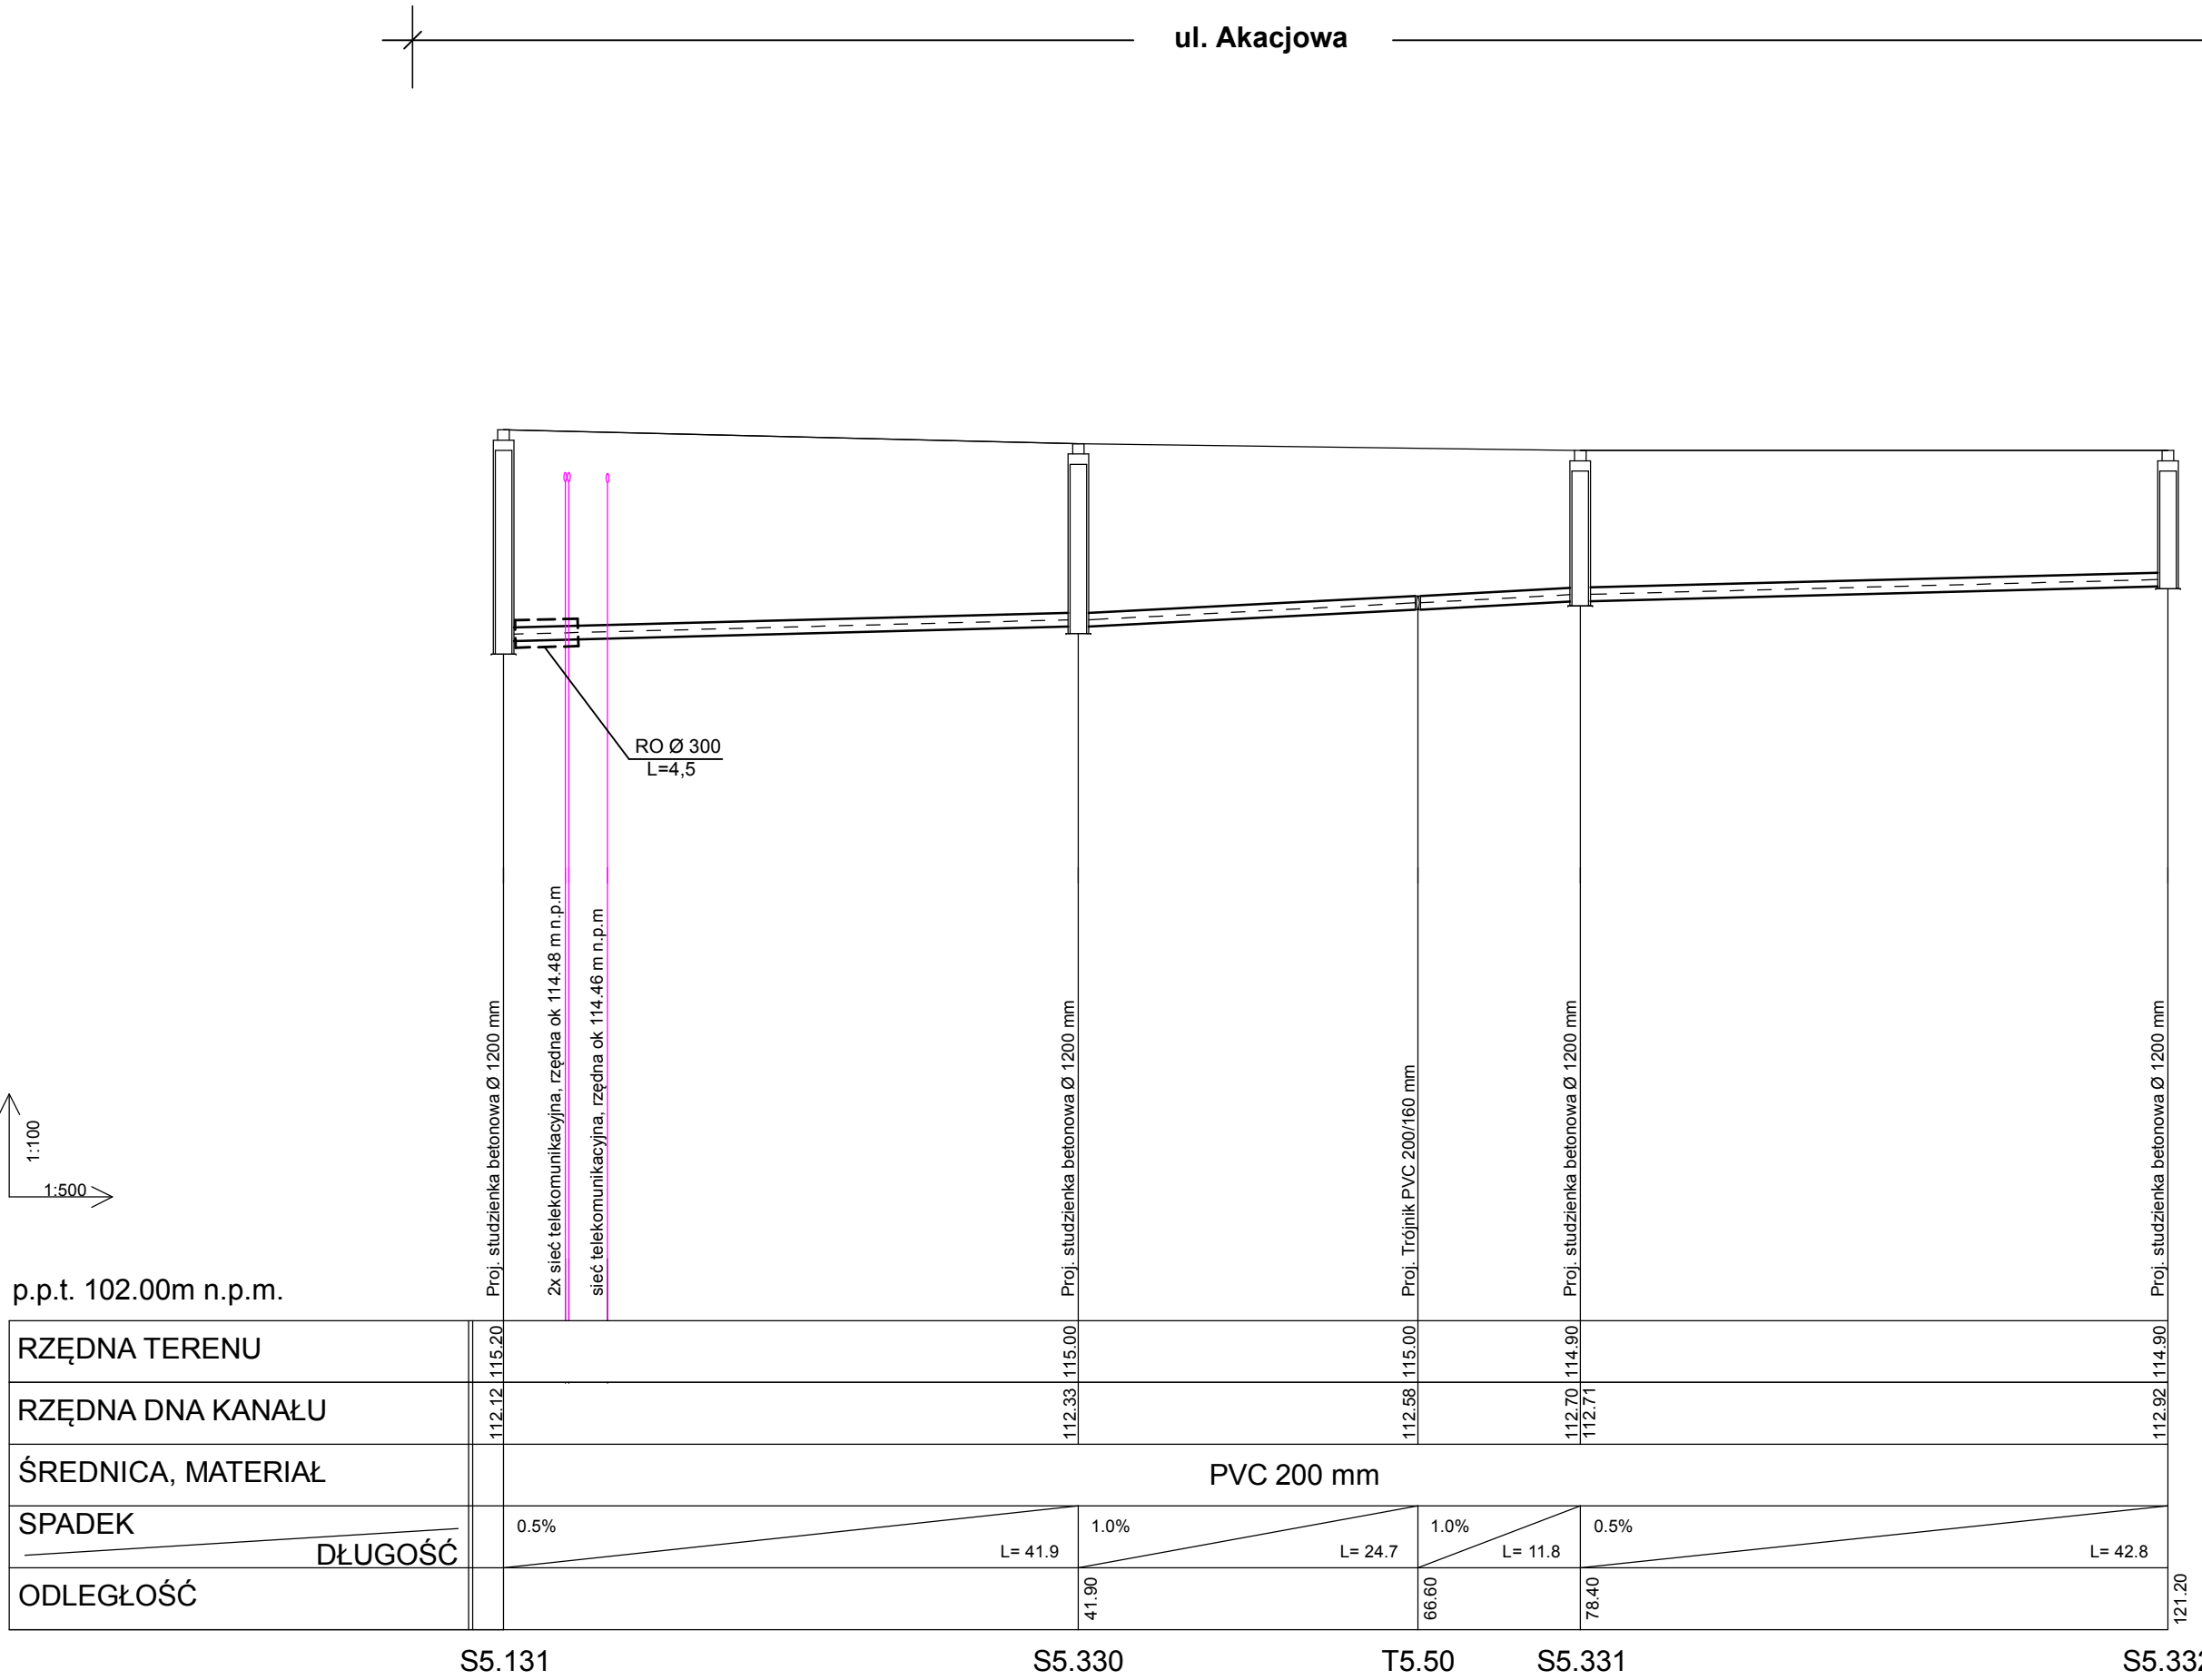


PROFIL PODŁUŻNY SIECI KANALIZACJI SANITARNEJ GRAWITACYJNEJ NA ODCINKU S5.136 - S5.339, S5.131-S5.332, S5.133 - S5.334, S5.89 - S5.316, S5.120 - S5.304

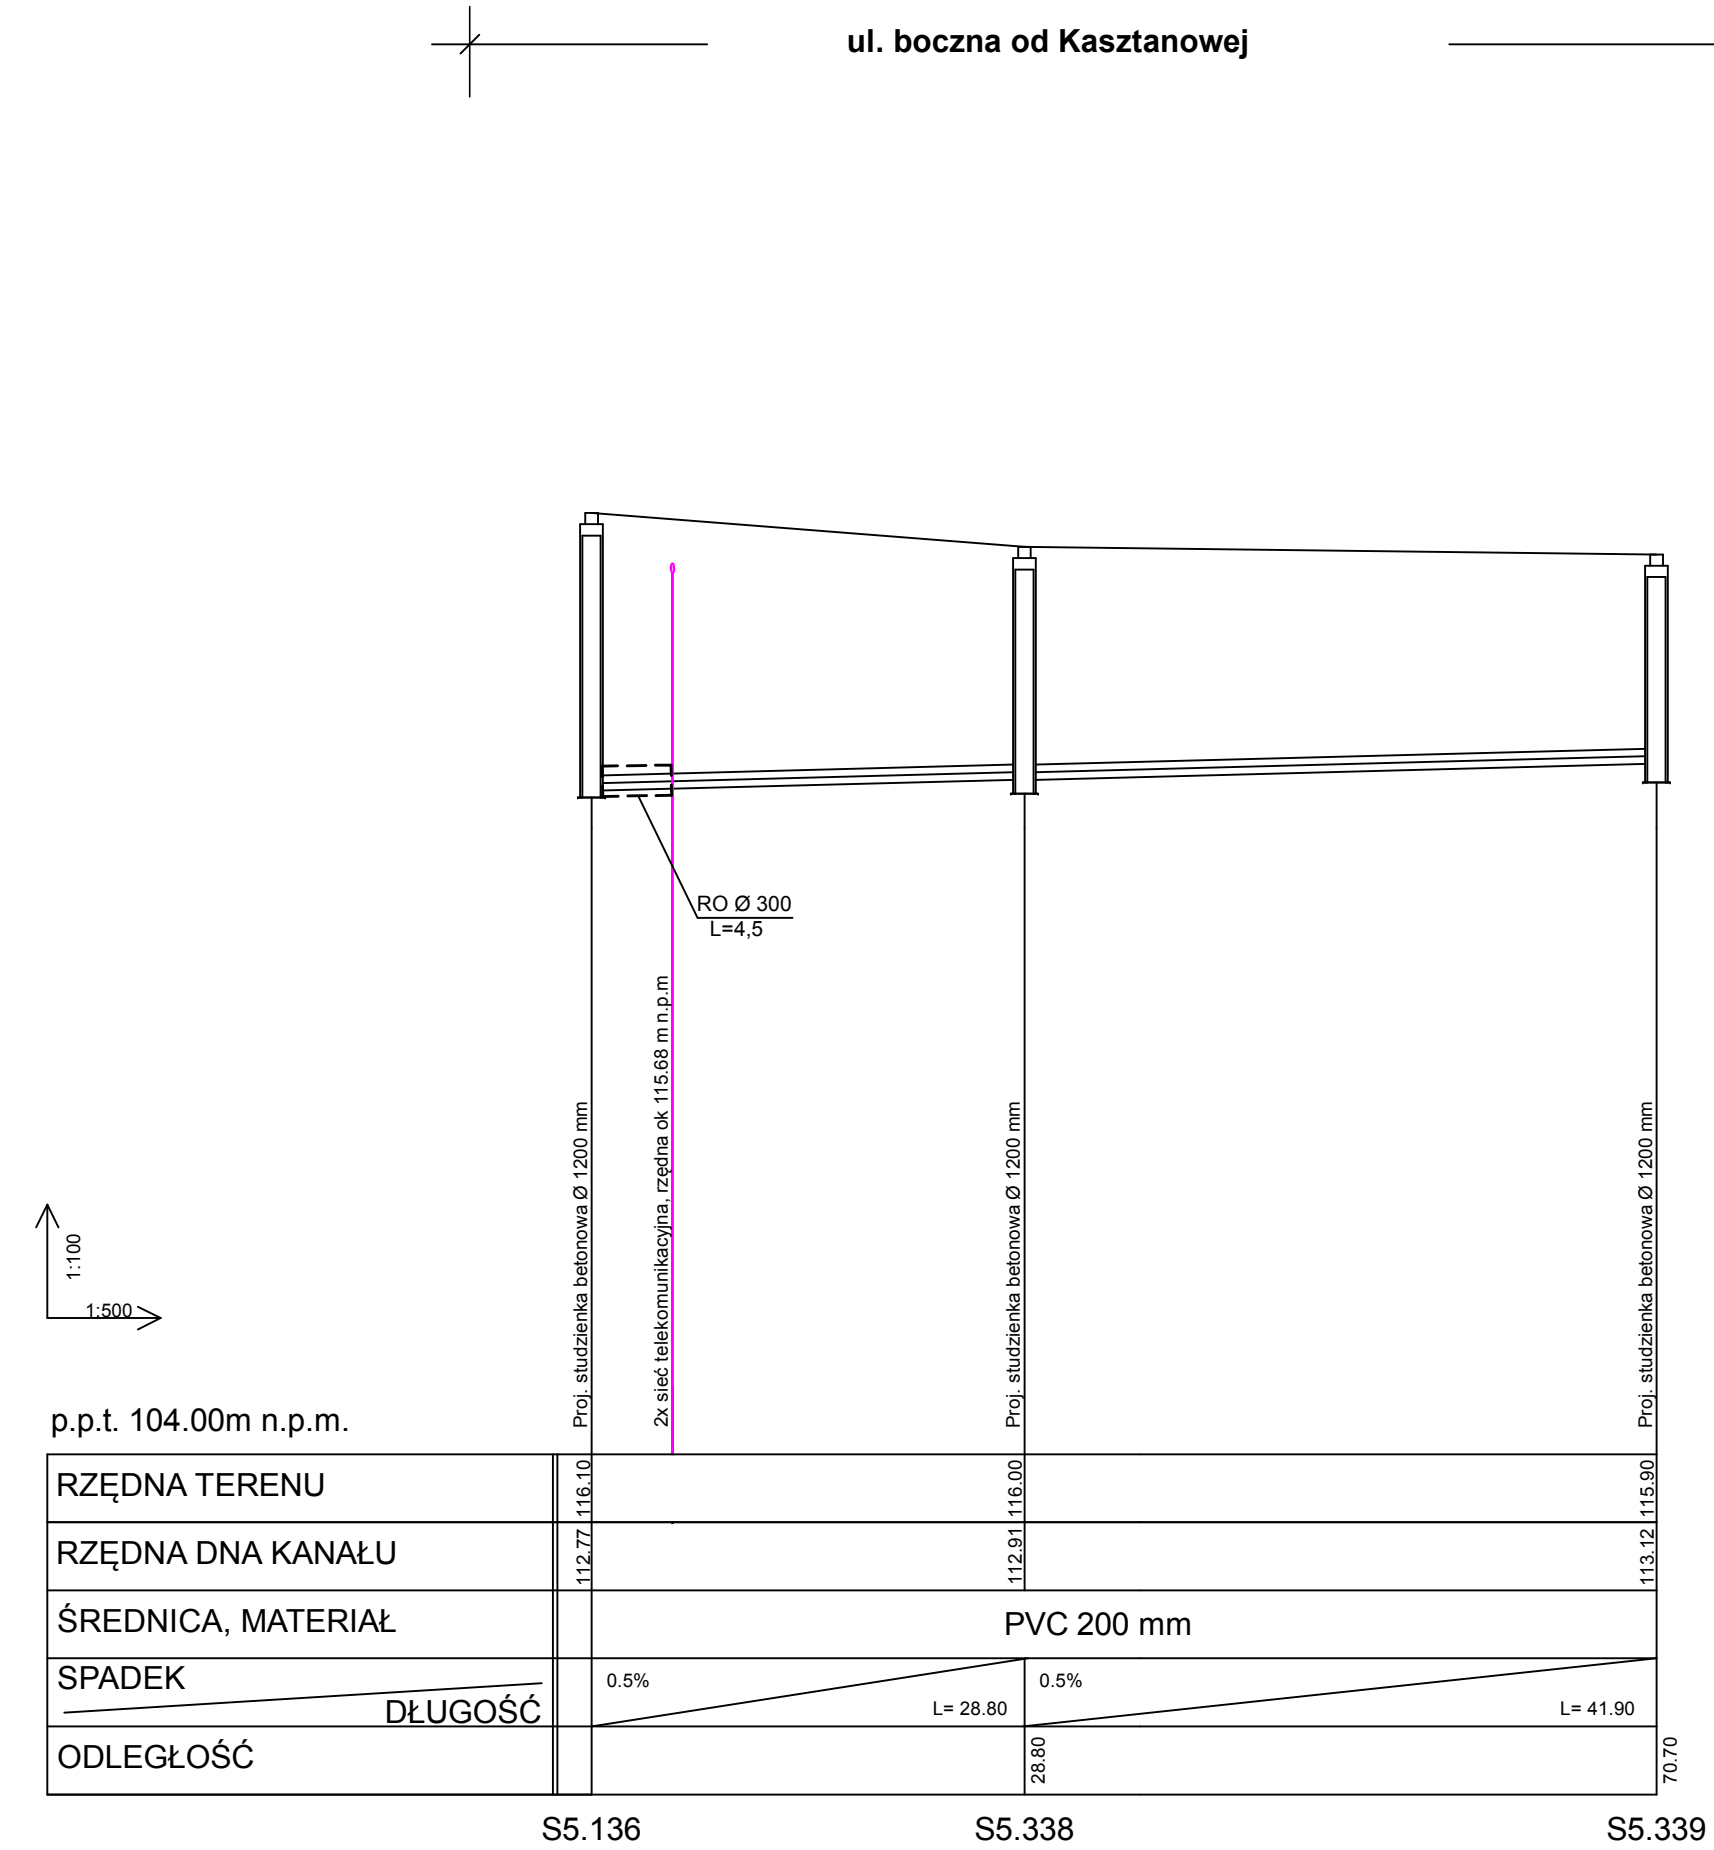

BPI Zygmunta Lisowskiego 22-100 Chelm ul. Browarna 4a		Inwestor : Gmina Prażmów		05-505 Prażmów		Skala	
ul. Piotra Czołcharzskiego 1		Objekt : Budowa sieci kanalizacji sanitarnej wraz z sieciami przydomowymi przepompowniami ścieków w m. Usznów, Kupa Wólka, Jezioro, Kędzierzowa, Piskotko, Lwielny, Gmina Prażmów		Rysunek : P5 - Profil podłużny urociągu grawitacyjnego kanalizacji sanitarnej na odcinku S5.136 - S5.339, S5.131-S5.332, S5.133 - S5.334, S5.89-S5.316, S5.120-S5.304		1:100/500	
Projektant: mgr inż. Zygmunta Lisowski		Sprawdzący: mgr inż. Zygmunta Lisowski		Nz. rys. 28		Data: 03.2017r.	
