


PROFIL PODŁUŻNY SIECI KANALIZACJI CIŚNIENIOWEJ - P5
NA ODCINKU SR5.5 - 5.173;

SKALA 1: $\frac{100}{1000}$

- ul. Jutrzenki -

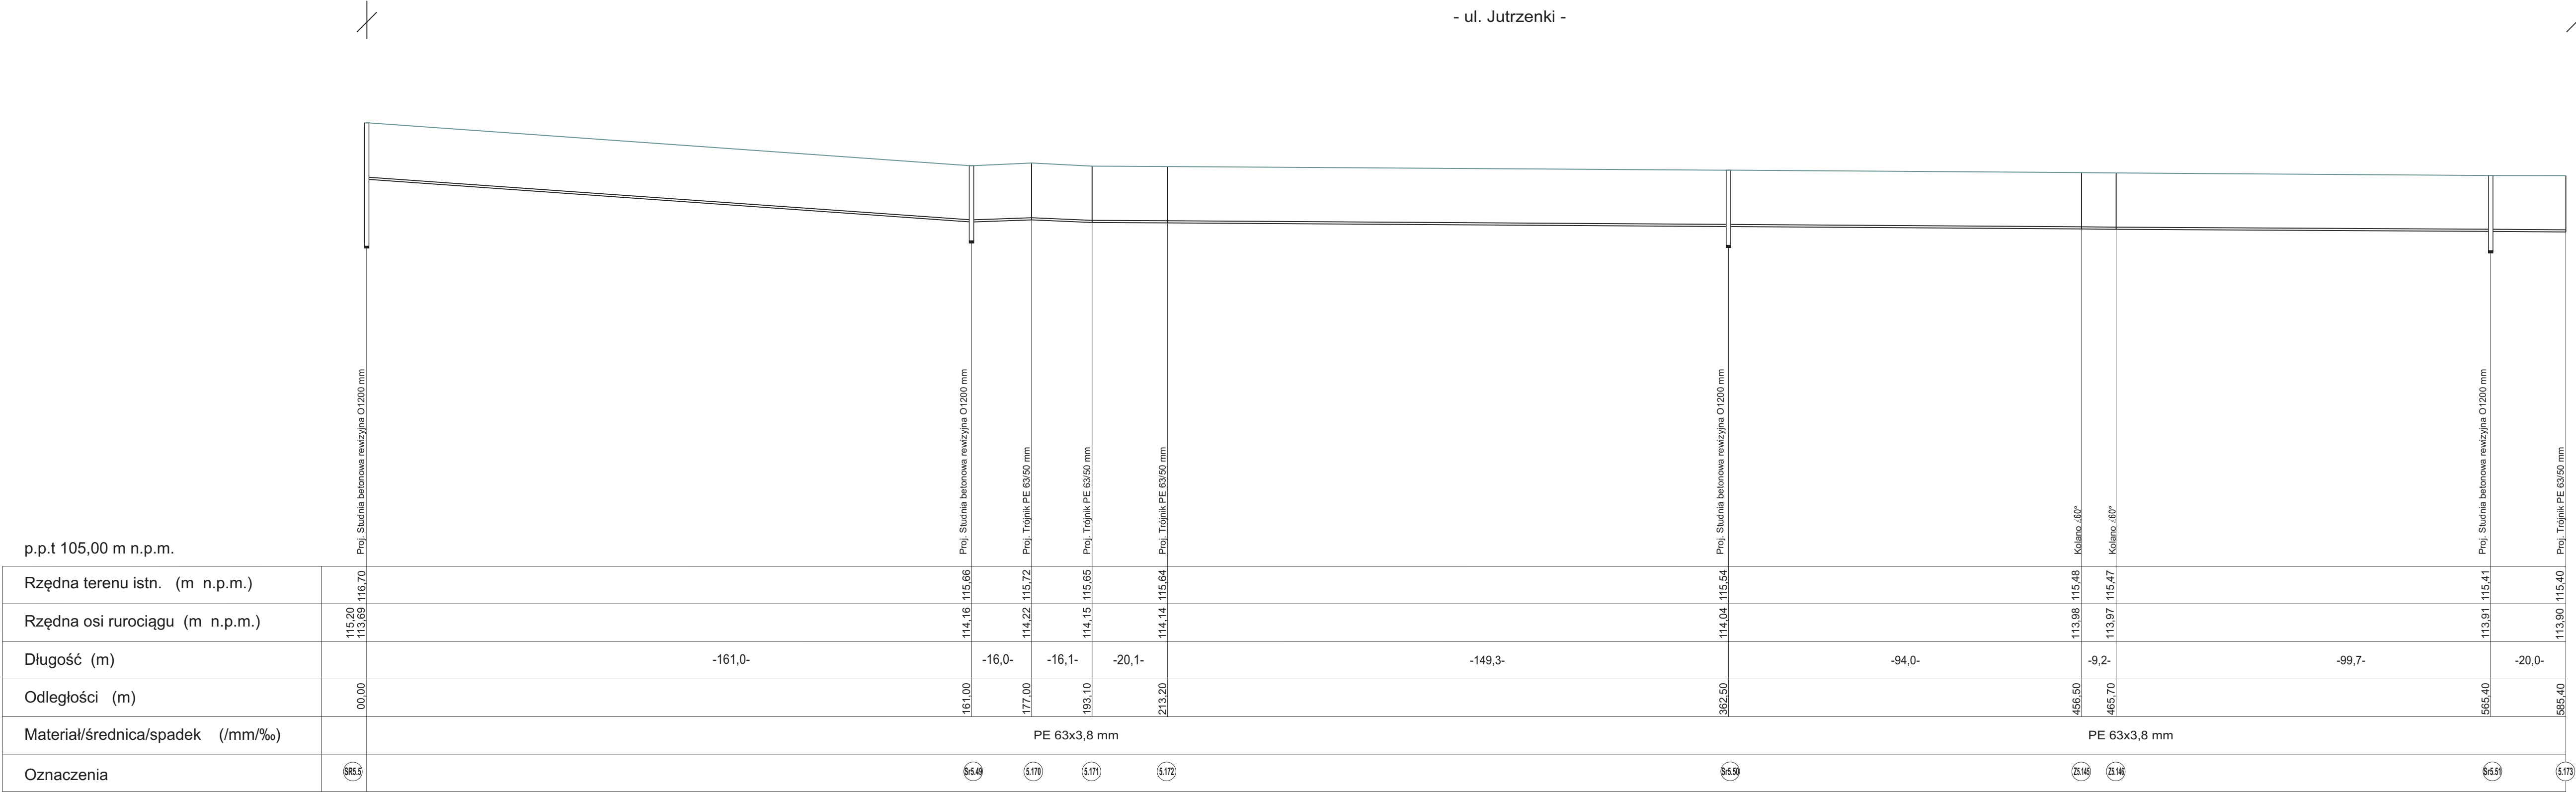

BPI Zygmunt Lisowski 22-100 Chelm ul. Browarna 4a									
Inwestor : Gmina Prażmów ul.Piotra Czołchańskiego 1 05-505 Prażmów									
Obiekt : Budowa sieci kanalizacji sanitarnej wraz z sieciami i przydomowymi przepompowniami ścieków w m. Ustanów, Krupia Wólka, Jezioro, Kędzierówka, Piskórka, Uwidliny gmina Prażmów									
Rysunek : P5 - Profil podłużny rurociągu ciśnieniowego kanalizacji sanitarnej - ul. Jutrzenki									
Projektant: Specjalista:	Inię i nazwisko Mgr inż. Zygmunt Lisowski	Nr uprawnień LUB/0181/POOS/11	Podpis	Data 03.2017r	Skala 1: 100 Nr rys. 33				
Wykonawca: Specjalista:	Inię i nazwisko Mgr inż. Zygmunt Lisowski	Nr uprawnień LUB/0181/POOS/11	Podpis	Data 03.2017r					
Wykonawca: Specjalista:	Inię i nazwisko Inż. Halina Banach	Nr uprawnień 979/CH/92	Podpis	Data 03.2017r					