


PROFIL PODŁUŻNY SIECI KANALIZACJI TŁOCZNEJ - P5.1

SKALA 1: $\frac{100}{1000}$

- ul. Główna -

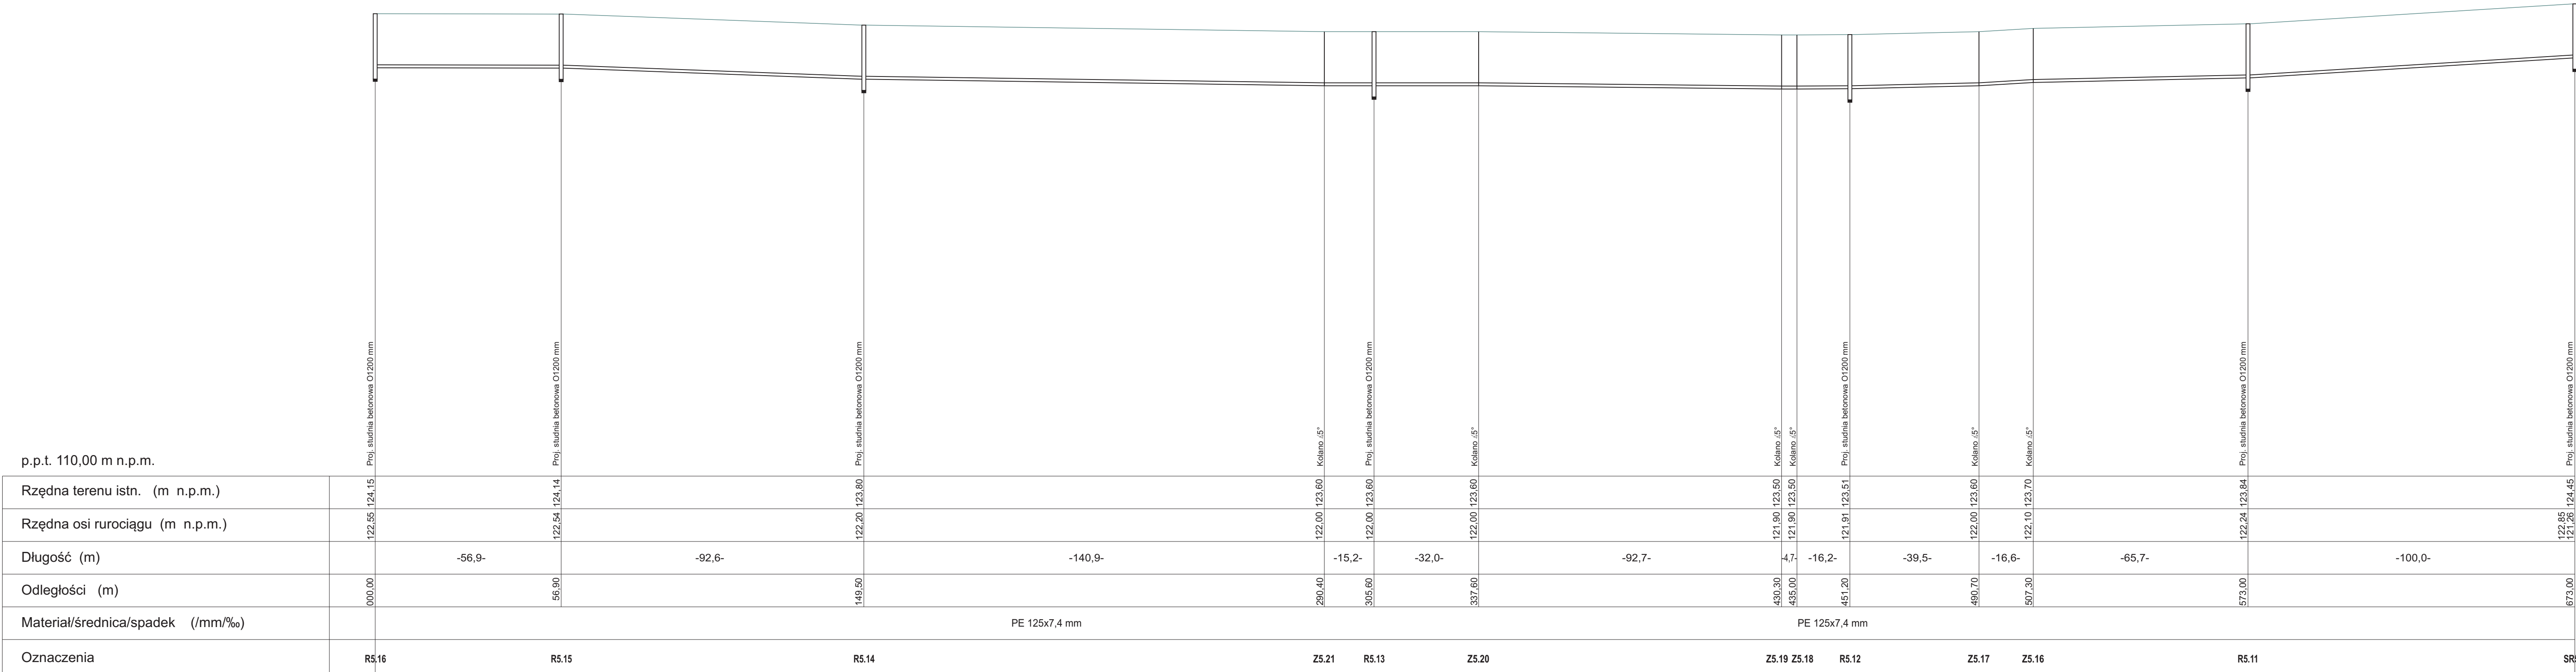

BPI Zygmunt Lisowski 22-100 Cheltn ul. Browarna 4a					
Inwestor : Gmina Prażmów ul.Piotra Czołchańskiego 1 05-505 Prażmów					
Obiekt : Budowa sieci kanalizacji sanitarnej wraz z sieciowymi i przydomowymi przepompowniami ścieków w m. Ustanów, Krupia Wólka, Jeżówka, Kędziorka, Piśkorka, Uściąg, gmina Prażmów					
Rysunek : P5.1 - Profil podłużny rurociągu tłoczego kanalizacji sanitarnej					
Skala 1: 100					
Załącznik Zawartość Sanitarna	Imię i nazwisko	Nr uprawnień		Podpis	Data
		Mgr inż. Zygmunt Lisowski		LUB/0181/POOS/11	03.2017r
		Mgr inż. Zygmunt Lisowski		LUB/0181/POOS/11	03.2017r
		Inż. Halina Banaś		979/CH/92	03.2017r
		Nr rys.		44	