
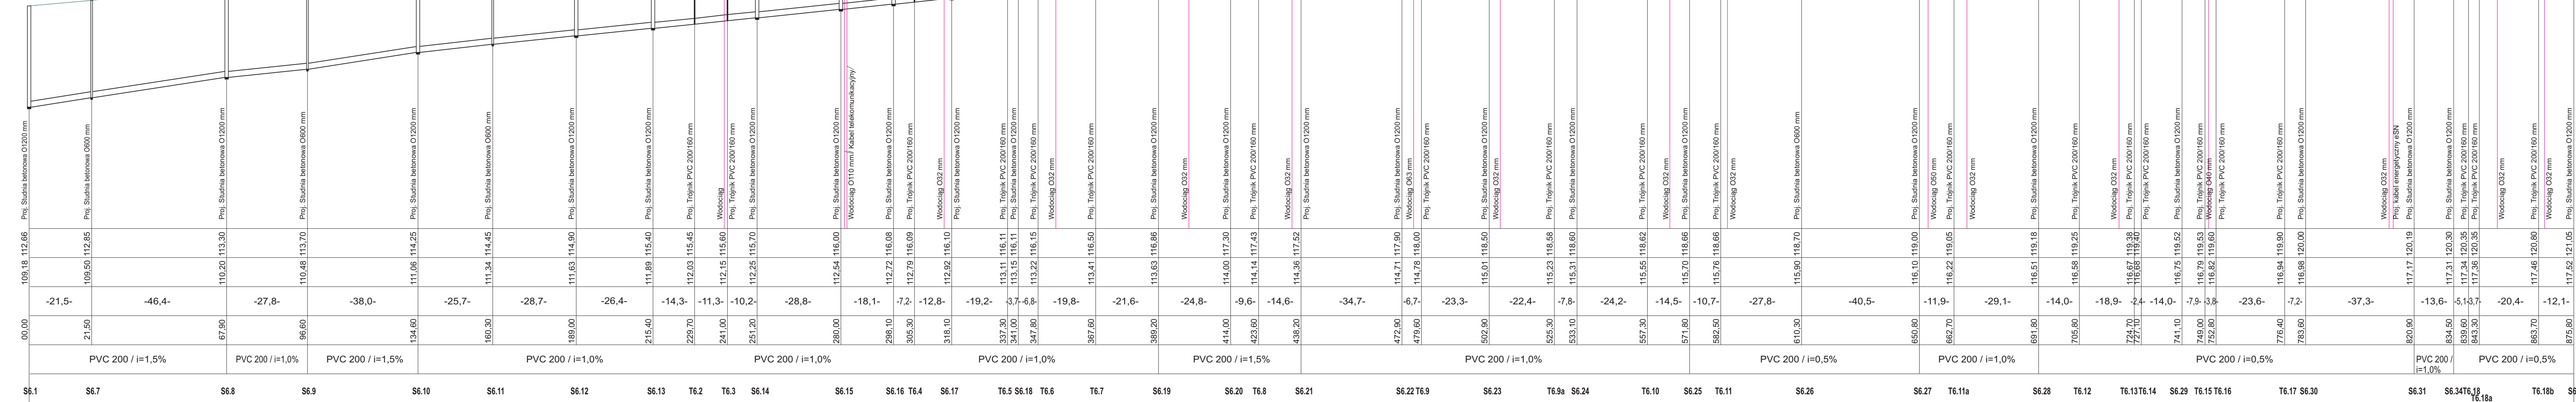
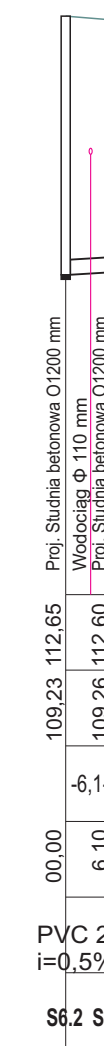


PROFIL PODŁUŻNY SIECI KANALIZACJI SANITARNEJ GRAWITACYJNEJ - P6
NA ODCINKACH: P6 - SR6.1; S6.2 - S6.54; S6.1 - S6.35

SKALA 1: $\frac{100}{1000}$

- ul. Spacerowa -

- ul. Spacerowa -

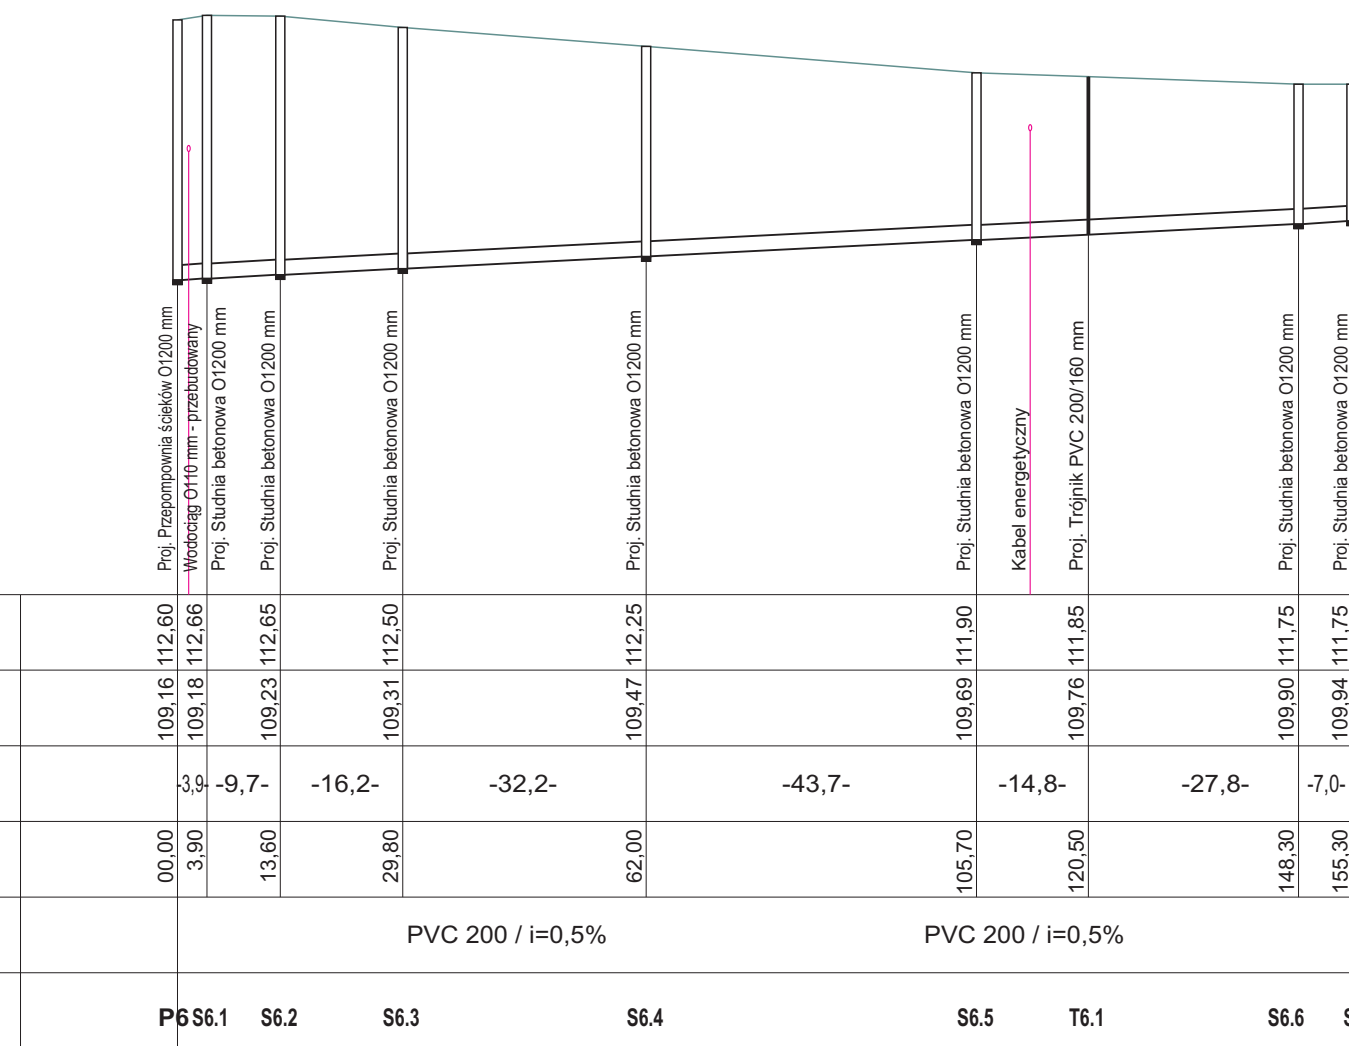

BPH Zygmunt Lisowski 22-100 Chelm ul. Browarna 4a	
Inwestor: Gmina Prażmów ul. Piotra Czekalskiego 1 05-055 Prażmów	Skala 1: 100 1: 1000
Opis: Budowa ścieku kanalizacji sanitarnej wraz z siecią w przedmiocie przeprowadzenia ścieków w m. Uszanów, Krupia Wilka, Jorinów, Kędzierzawa, Polkowa, Ułedzin gmina Prażmów	
Wykaz: Nr. - Profil podłozny rurowojazd grawitacyjnego kanalizacji sanitarnej - ul. Spasowca	Nr rys: 45
Imię i nazwisko Mgr inż. Zygmunt Lisowski	Data 02.2017r.
Zamawiający: Gmina - Prażmów	Podpis LUBOŚĆ POOS II
Wykonawca: mgr inż. Zygmunt Lisowski	Podpis LUBOŚĆ POOS II
Wykonawca: Inż. Halina Branch	Podpis 979/CH/92