


NA ODCINKACH: S6.35 - S6.52

- ul. Spacerowa -

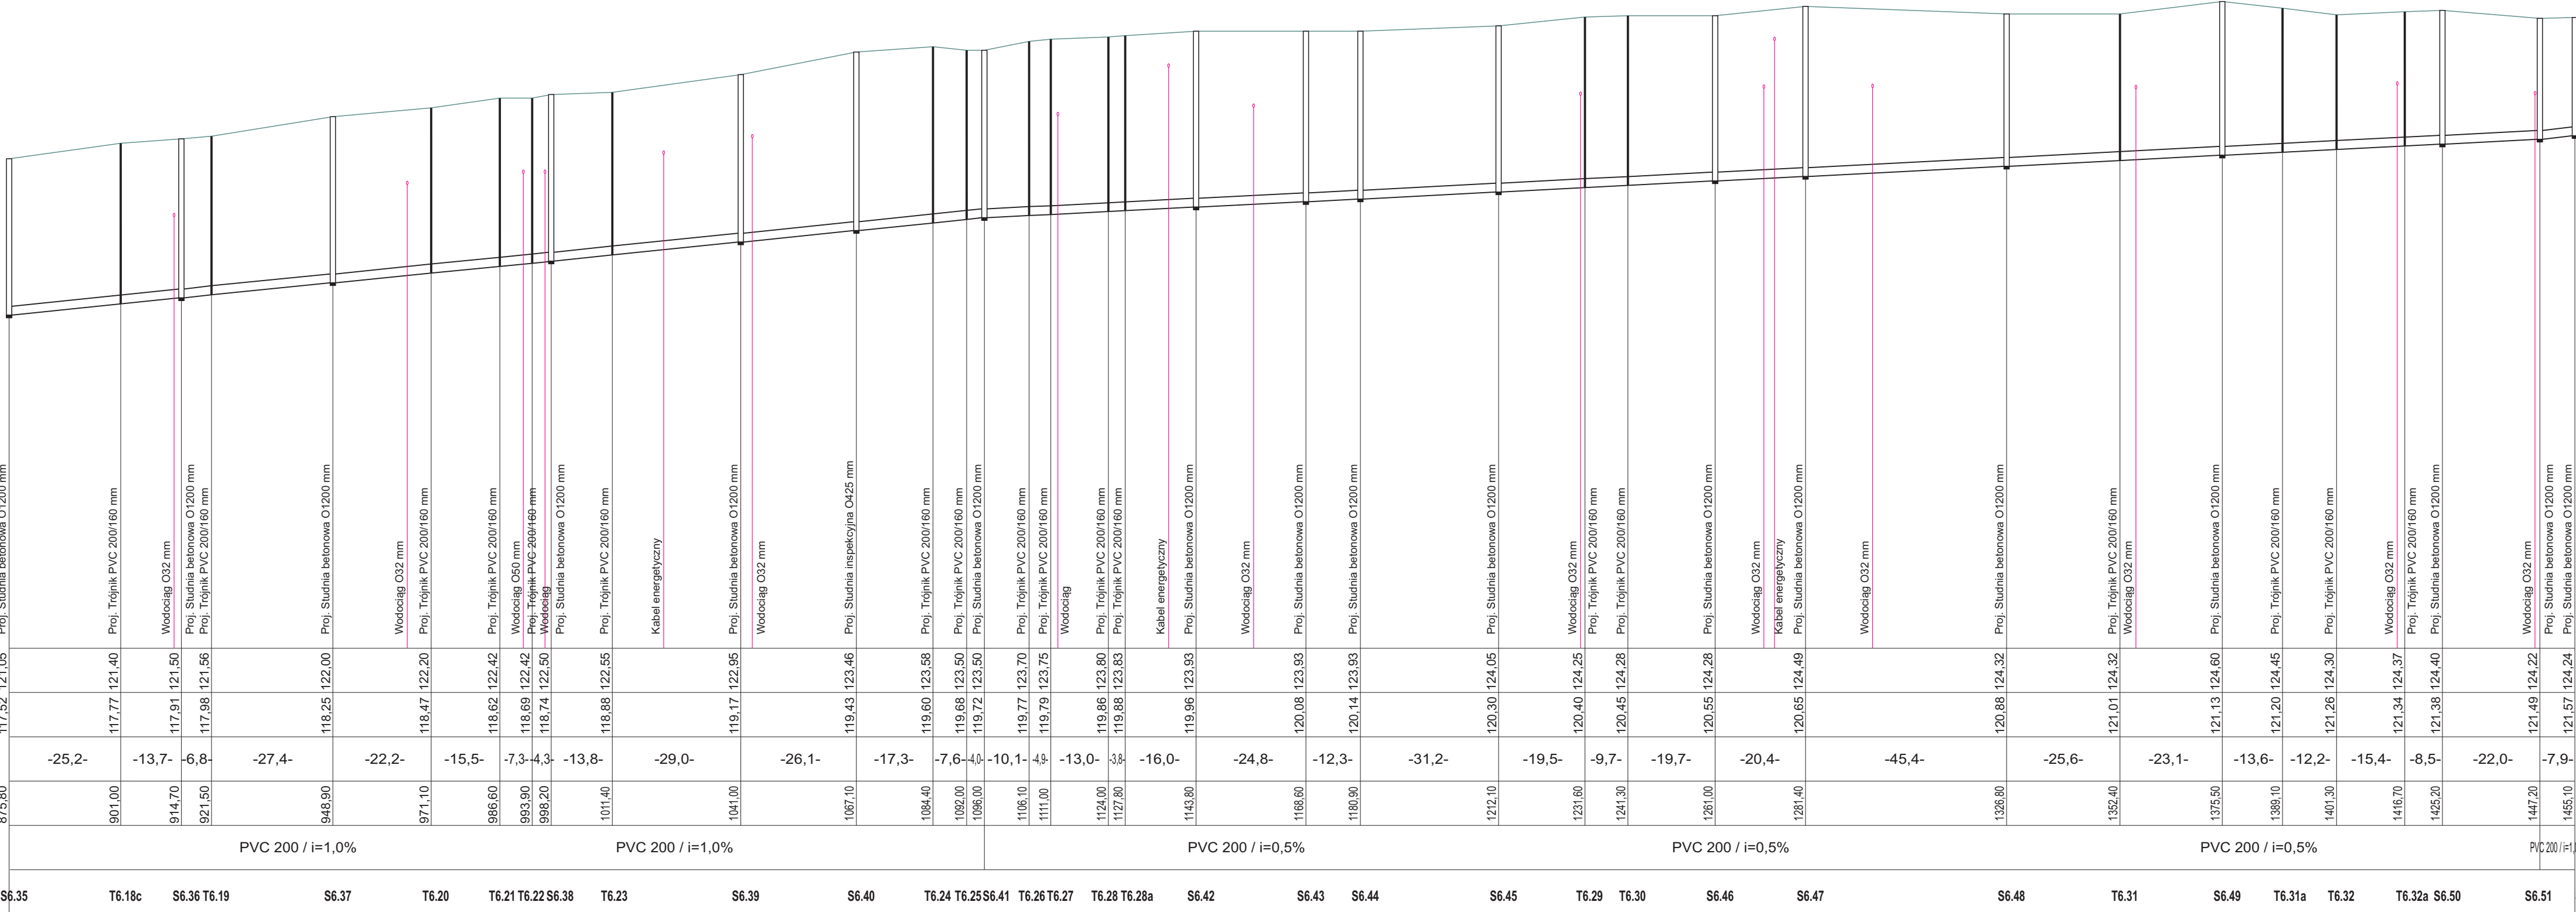

Rzędna terenu istn. (m n.p.m.)
Rzędna dna rurociągu (m n.p.m.)
Długość (m)
Odległości (m)
Materiał/średnica/spadek (/mm/‰)
Oznaczenia

<p>BPI Zygmunt Lisowski 22-100 Chelm ul. Browarna 4a</p>				
<p>Investor : Gmina Prażmów</p>				
<p>Objekt : budowa sieci kanalizacji sanitarnej wraz z sieciami i przydomowymi przepompowniami ścieków w m. Usanów, Krupia Wólka, Jeziorko, Kędzierzko, Piskórka, Lwidy i Gmina Prażmów</p>				
<p>Skala 1: 1000</p>				
<p>Rysunek : P6 - Profil podłużny rurociągu grawitacyjnego kanalizacji sanitarnej - ul. Spacerowa</p>				
Spektrolinijny	Imię i nazwisko	Nr uprawnień	Podpis	Data
Licencyjny	Mgr inż. Zygmunt Lisowski	LUB/0181/POOS/11		03.2017r.
Projektant	Mgr inż. Zygmunt Lisowski	LUB/0181/POOS/11		03.2017r.
Opisujący	Mgr inż. Zygmunt Lisowski	LUB/0181/POOS/11		03.2017r.
Sprawdzający	Inż. Halina Banach	979/CH/92		03.2017r.
<p>Nr rys.:</p>				<p>46</p>