
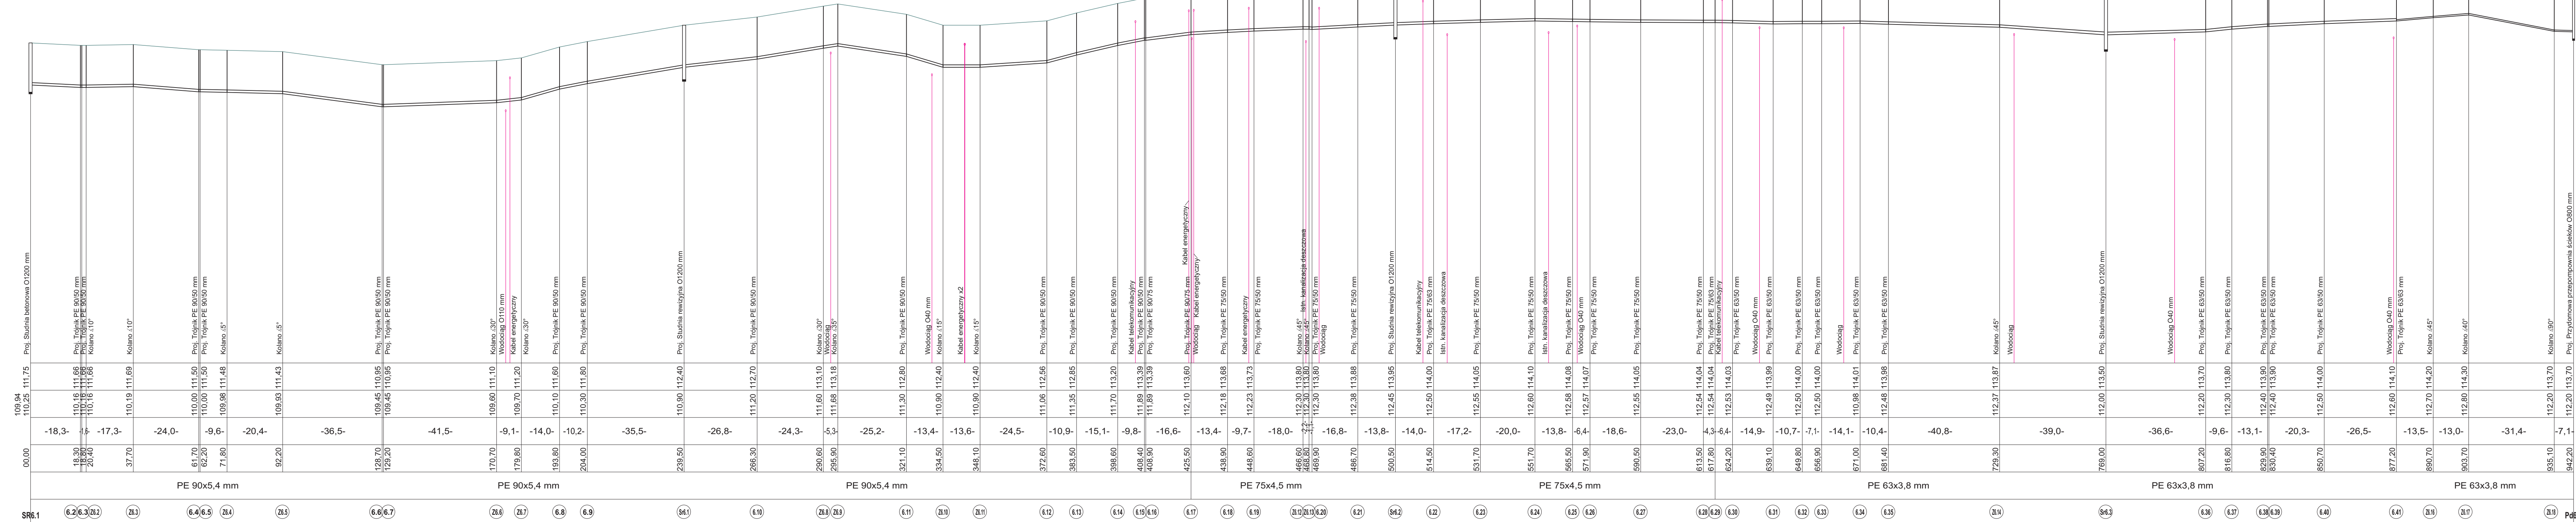


PROFIL PODŁUŻNY SIECI KANALIZACJI CIŚNIENIOWEJ - P6
NA ODCINKACH: SR6.1 - Pd6.1; SR6.1 - Pd6.27

SKALA 1: $\frac{100}{1000}$

- ul. boczna od ul. Spacerowej -

- ul. Spacerowa -

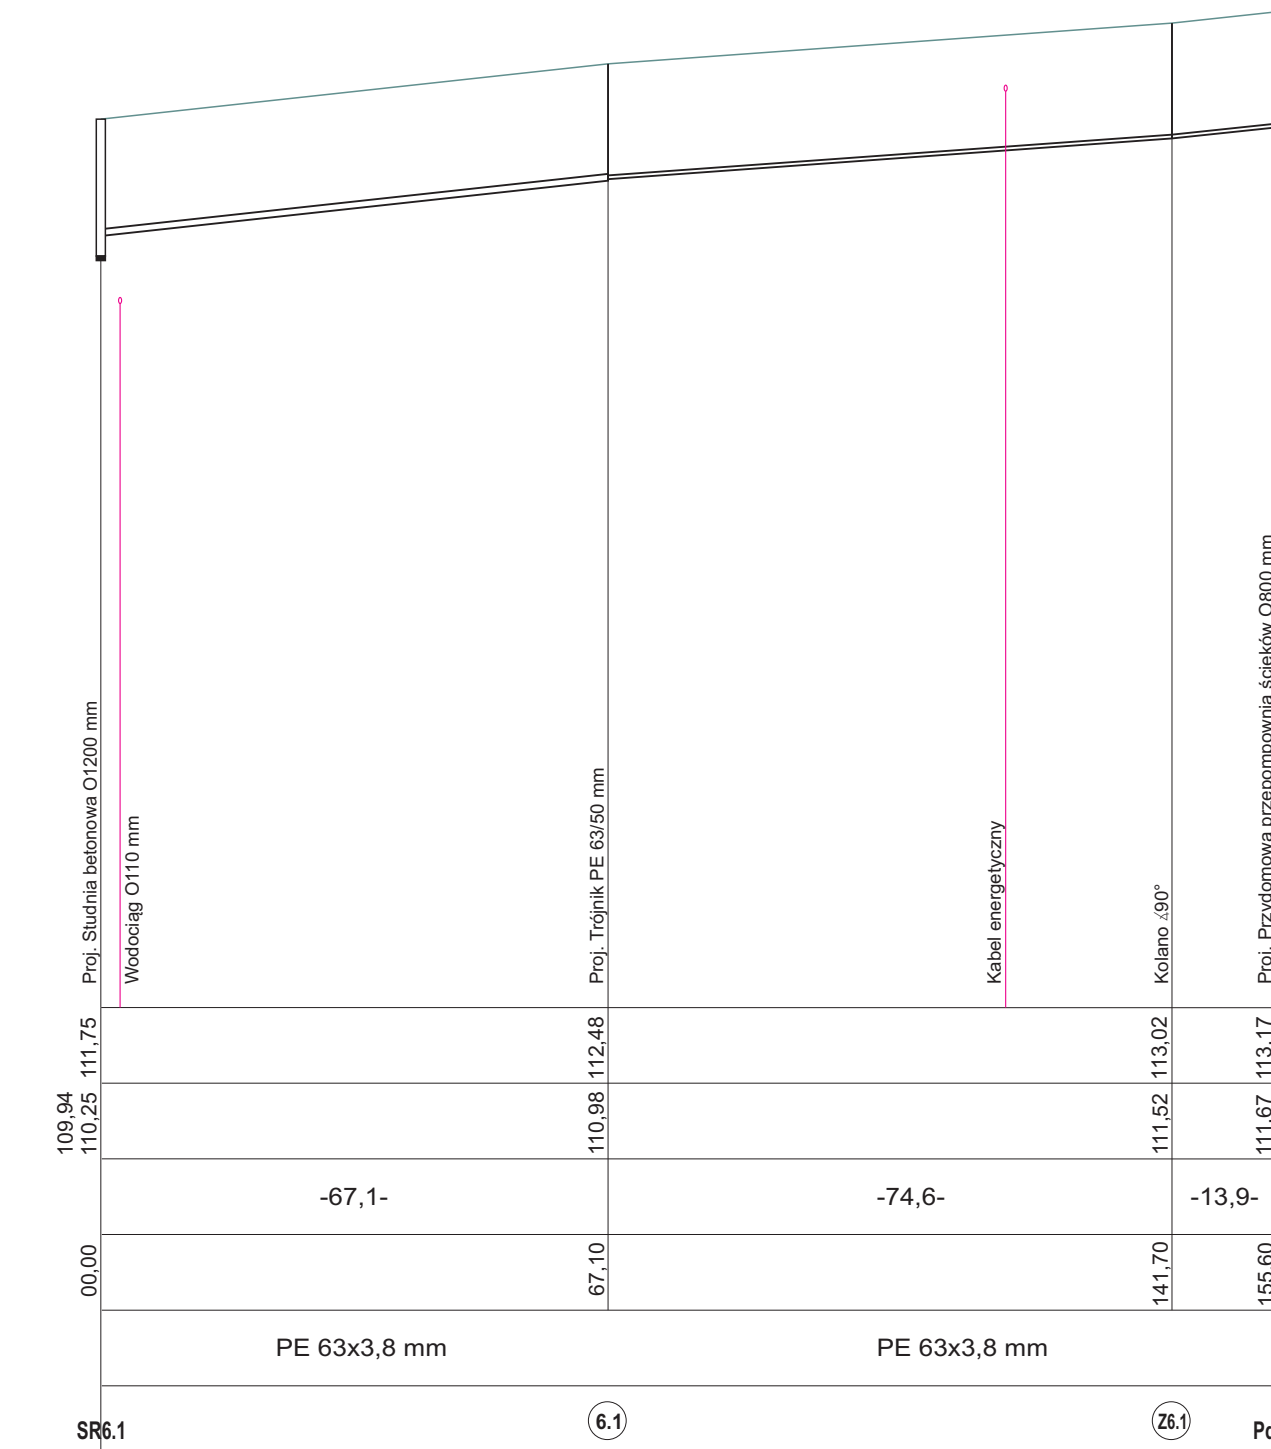

p.p.t. 100,00 m n.p.m

Rzędna terenu istn. (m n.p.m.)
Rzędna osi rurociągu (m n.p.m.)
Długość (m)
Odległości (m)
Materiał/średnica/spadek (l/mm/‰)
Oznaczenia

BPI Zygmunt Łiwowski 22-100 Chelmu ul. Browarna 4a			
Investor	Gmina Prażmów ul.Potra Zachodniego 1 05-055 Prażmów		
Opis przedmiotu zamówienia	Obiekt: Budowa sieci kanalizacji sanitarnej wraz z stacją wyladowania i przepompownią ścieków w m. Łosławie, Kopiała Wilka, Jezierzo, Kiedźmierza, Piskorza, Ułedny gmina Prażmów Rysunek: Po- Profil podłozny rurociągu szklanego kanalizacji sanitarnej - ul. Spasowca		
Skala	Nr rys.		
1: 1000	49		
Wykaz wykonawców	Imię i nazwisko	Nr uprawnień	Data
Wykaz wykonawców	Mgr inż. Zygmunt Łiwowski	LUB/018/POOS/11	03.2017r
Wykaz wykonawców	Mgr inż. Zygmunt Łiwowski	LUB/018/POOS/11	03.2017r
Wykaz wykonawców	Inż. Halina Banach	979/CH/92	03.2017r