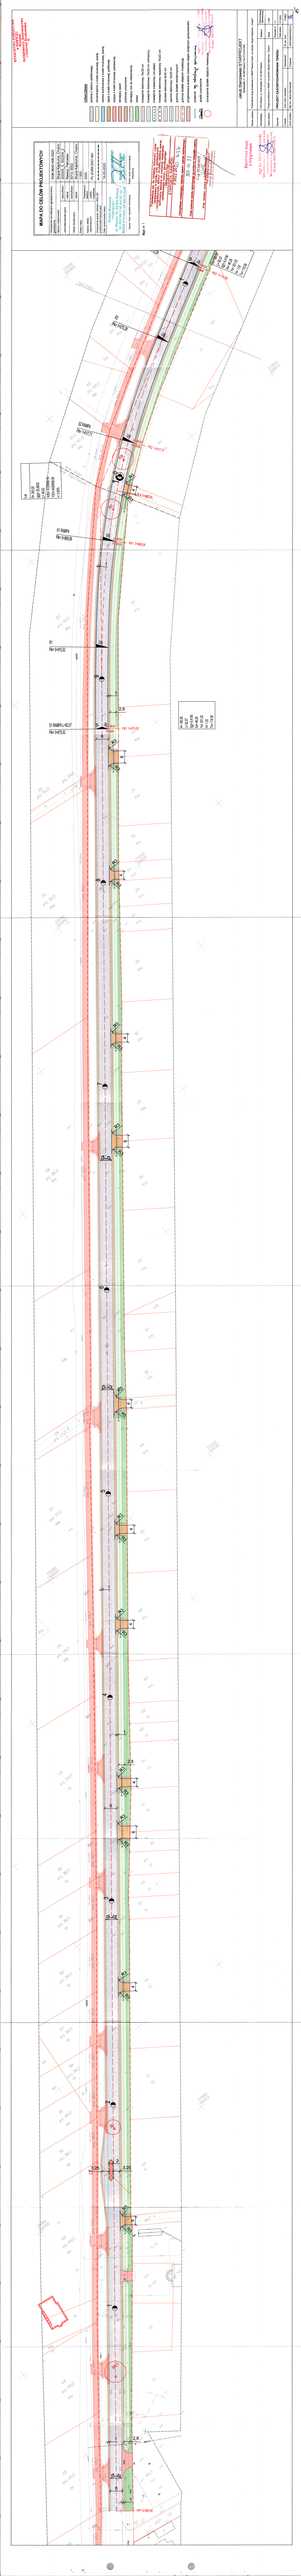

Łuk
R= 350,00
g[g]= 25,8630
Ł= 49,62
X(N)= 5720608,19
Y(E)= 6429599,09
i= 3,00%
R2
Pik= 1+070,28
S2 RAMPA
Pik= 1+017,71
K1 RAMPA
Pik= 0+968,09
R1
Pik= 0+915,52
S1 RAMPA L=92,57
Pik= 0+875,52
PK2 1+017,71
KK1 0+968,09
SLK 0+992,90
PK1 0+875,52
KK2 1+110,28
PPT 0+000,00
A= 180,00
L= 92,57
t[g]= 8,4190
Xs= 46,26
Ys= 351,02
H= 1,02
To= 118,56
Obręb: Chojno
Obręb: Słupia Kapitulna
łączy mapę
R3
R5
2,8
3,25
2%
3,0%
387
428
380/1
380/2

MAPA DO CELÓW PROJEKTOWYCH

Oznaczenie kancelaryjne zgłoszenia pracy geodezyjnej		DGK.6640.408.2020
Nazwa miejscowości		Słupia Kapitulna, Chojno
Jednostka ewidencyjna	identyfikator	302205_5, 302204_2
	nazwa	Rawicz, Pakosław
Obręb ewidencyjny	identyfikator	0013, 0002
	nazwa	Słupia Kapitulna, Chojno
Skala mapy		1:500
Nazwa układu współrzędnych	Prostokątnych płaskich	2000
	Układu wysokości	PL-EVRF2007-NH
Oznaczenie granic obszaru, który był przedmiotem aktualizacji		▬ ▬ ▬ ▬ ▬ ▬
Data opracowania mapy		19-03-2020
Robert Michalski "HORYZONT" ul. Wazów 1A, 63-900 Rawicz Tel. (065) 546 13 85, 604 287 102 REGON 411013042, NIP 699-131-54-97 Nazwa / imię i nazwisko wykonawcy		GEODETA UPRAWNIONY Mateusz Domaniecki świadectwo nr 20901 Podpis osoby reprezentującej wykonawcę

Mapa nr 1

Poświadcza się, że niniejszy dokument został opracowany w wyniku prac geodezyjnych i kartograficznych, których rezultaty zawiera operat techniczny wpisany do ewidencji materiałów państwowego zasobu geodezyjnego i kartograficznego

STAROSTA RAWICKI

P.3022.2020.636

(Identyfikator ewidencyjny materiału zasobu operatu technicznego)

2020-04-22

(Data wpisania operatu technicznego do ewidencji materiałów zasobu)

Z up. STAROSTY

NACZELNIK WYDZIAŁU Geodezji, Kartografii, Katastru i Gospodarki Nieruchomościami

(Imię, nazwisko i podpis osoby reprezentującej organ)

STAROSTWO POWIATOWE w RAWICZU Wydział Architektury, Budownictwa i Ochrony Środowiska (2)

OZNACZENIA

- ▨ jezdnia z betonu asfaltowego
- ▨ chodnik/peron z kostki brukowej, szarej
- ▨ zatoka autobusowa z kostki brukowej, szarej
- ▨ zjazd z kostki brukowej, grafitowej
- ▨ wyspa z kostki brukowej czerewonej
- ▨ istniejący zjazd
- ▨ pobocze umocnione
- ▨ istniejący rów do odtworzenia
- 🟩 zieleń
- ▭ krawężnik betonowy 15x30 cm
- ▭ krawężnik betonowy 15x30 cm (obniżony)
- ▭ krawężnik trapezowy (na płask)
- ▭ krawężnik betonowy najazdowy 15x22 cm
- ▭ obrzeże betonowe 8x30 cm
- ▭ opornik betonowy 12x25 cm
- ▭ granica działek ewidencyjnych
- ▭ granica działek objętych inwestycją
- ▨ projektowana ścieżka rowerowa objęta odrębnym opracowaniem
- ↔ przepust wg. odrębnego opracowania
- 2% 2% spadki poprzeczne
- ○ oznaczenie działek objętych inwestycją

mgr inż. Jakub Starczewski
Uprawnienia budowlane do projektowania i kierowania robotami budowlanymi bez ograniczeń w specjalności drogowej
Nr ewid.: WKP/0306/PWOD/13

Zgodność kopii z oryginałem

mgr inż. Jakub Starczewski
Uprawnienia budowlane do projektowania i kierowania robotami budowlanymi bez ograniczeń w specjalności drogowej
Nr ewid.: WKP/0306/PWOD/13

Jakub Starczewski STARPROJEKT

Niedźwiadki 11, 63-900 Rawicz (Tel 513-279-528)

Nazwa zadania	Przebudowa drogi powiatowej nr 5484P Rawicz-Dubin, na odcinku Słupia Kapitulna - Chojno"			
Zamawiający	PZD Rawicz, ul. Podmiejska 10, 63-900 Rawicz		Stadium	Dokumentacja Zgłoszeniowa
Adres obiektu	Droga powiatowa nr 5484P na odcinku Słupia Kapitulna - Chojno		Skala	1:500
Rysunek	PROJEKT ZAGOSPODAROWANIA TERENU		Rysunek nr	2.1
			Data oprac.	07.2020
Funkcja	Tytuł, imię i nazwisko	Specjalność	Nr upr. bud.	Podpis
Autor projektu	Mgr inż. Jakub Starczewski	Drogowa	WKP/0306/PWOD/13	

15