


„Zapytania ofertowego na wykonanie systemu automatycznego nawadniania terenu Skansenu Miniatur Szlaku Piastowskiego.”
z dnia 31.03.2021r.

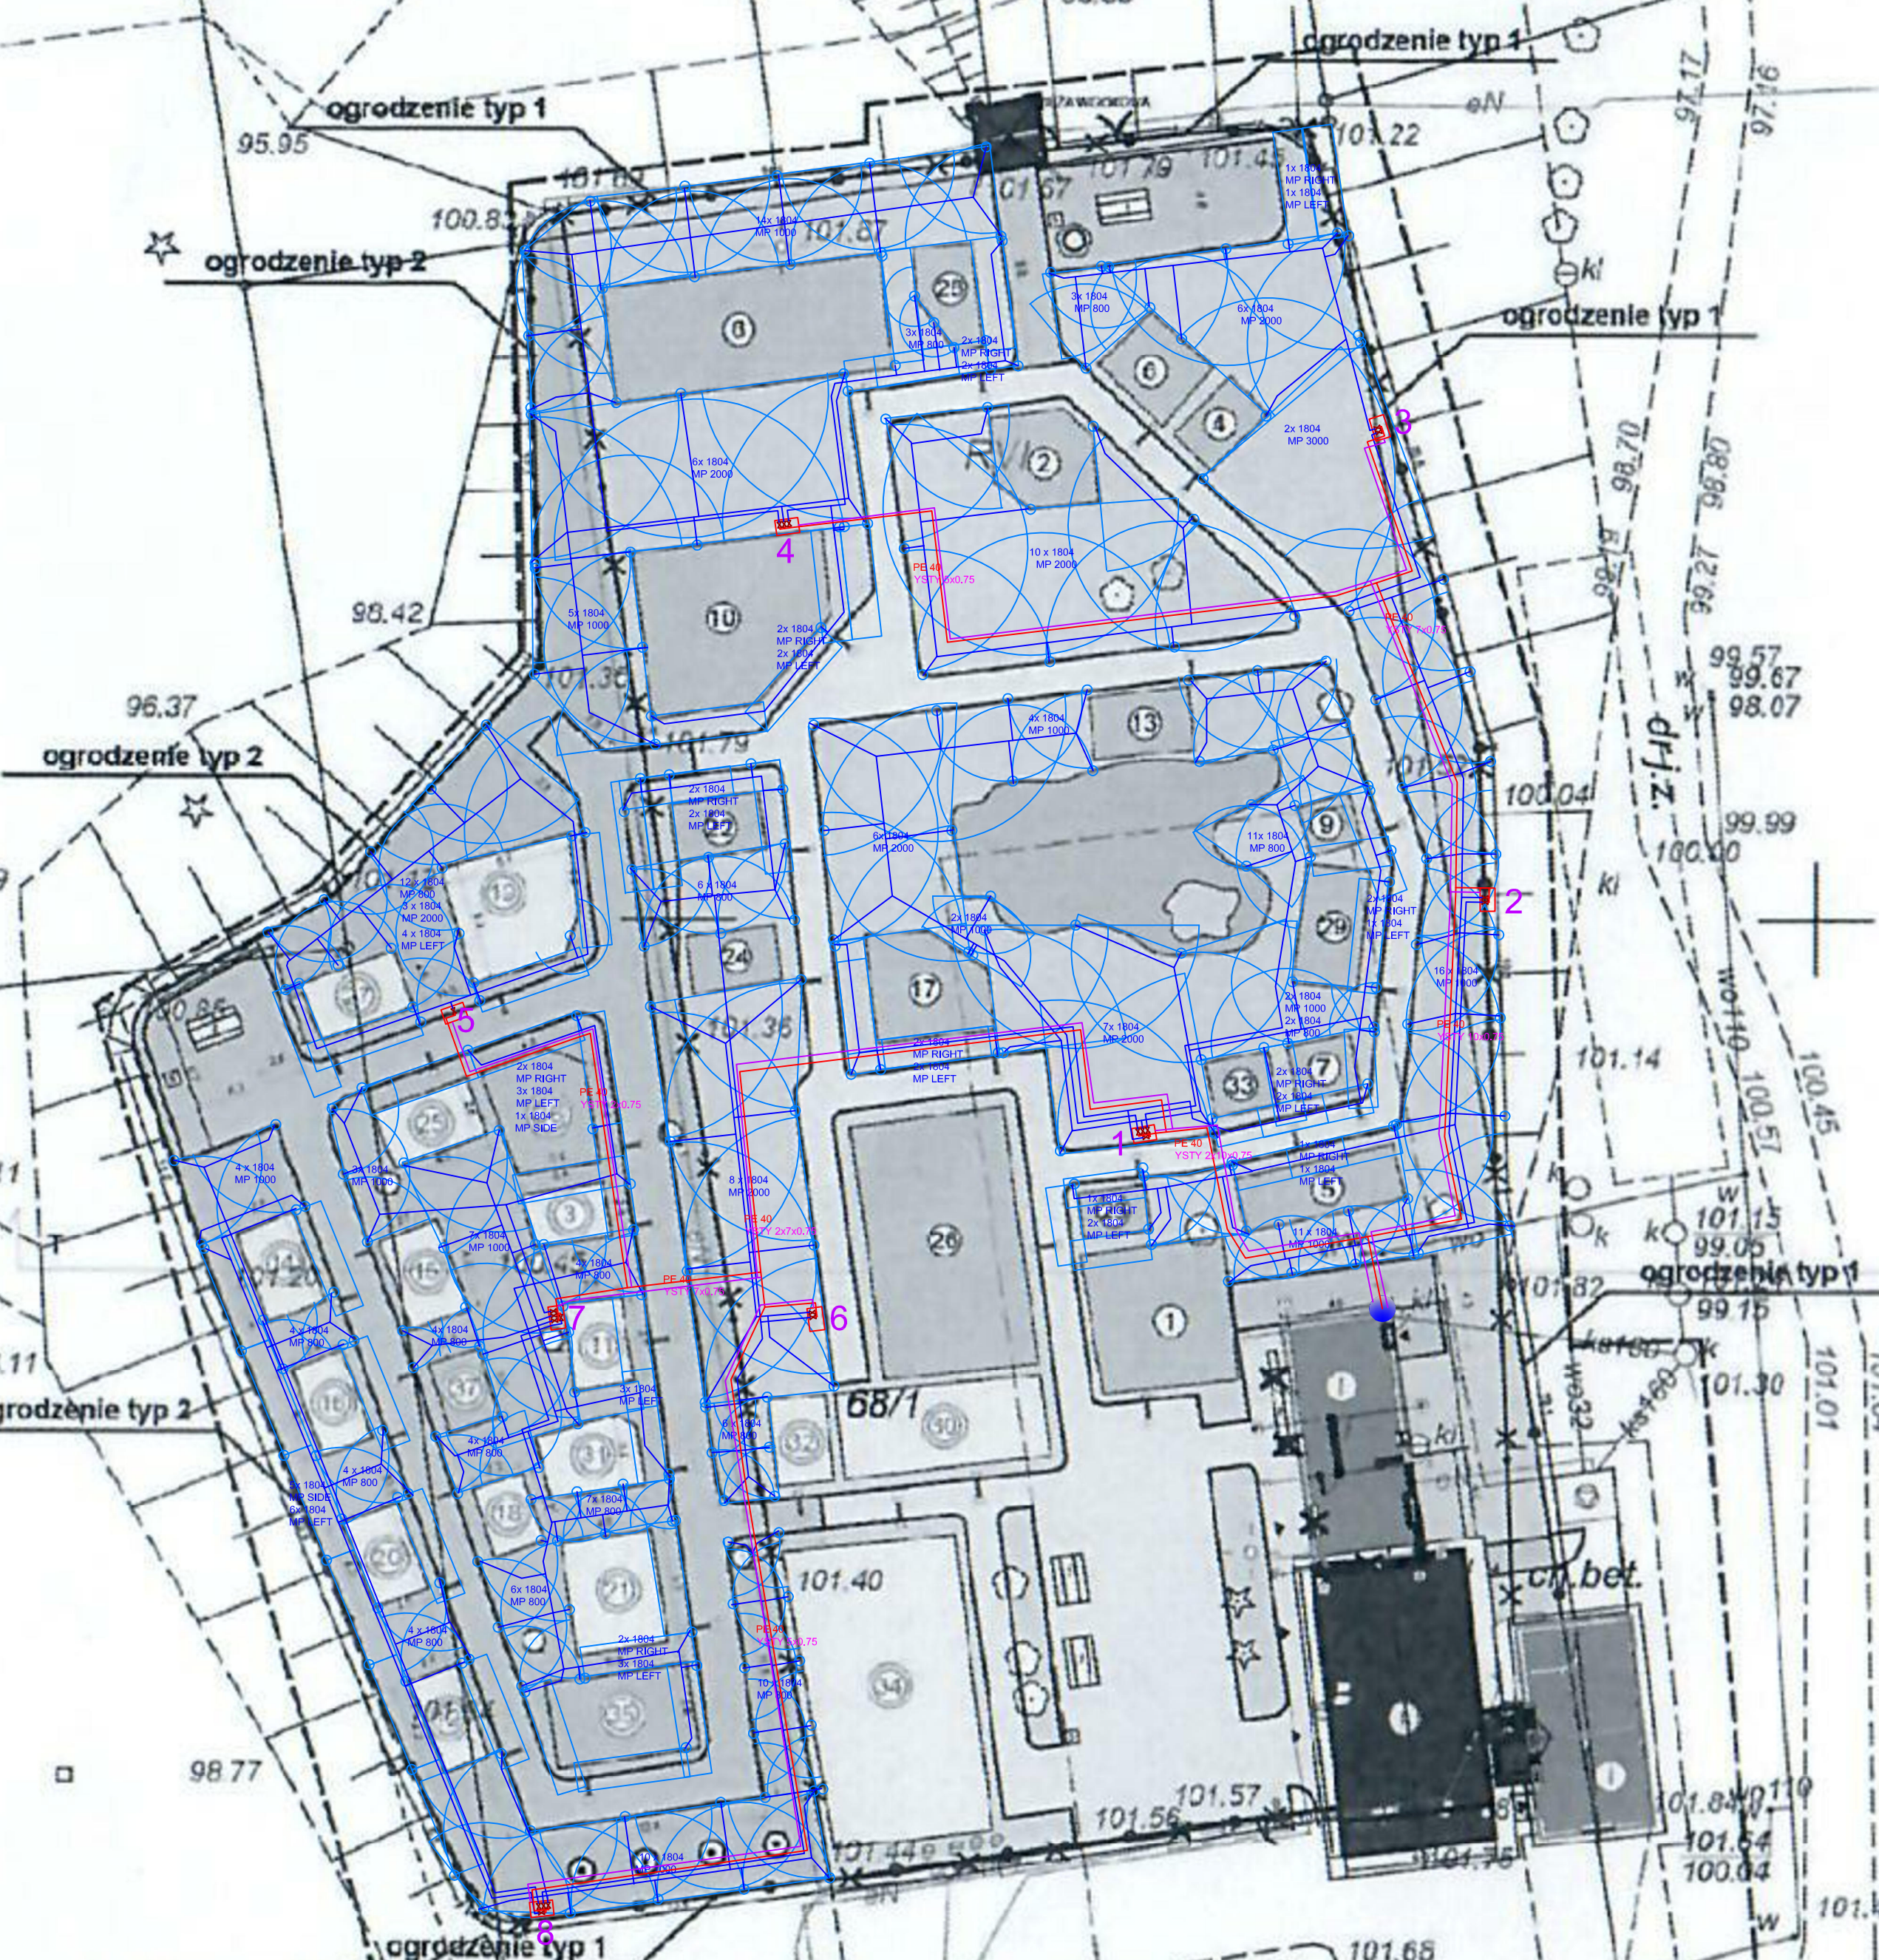

MAPA ZASADNICZA

Mapa do celów projektowych

Skala 1:500

w0116

OKG 4141.2317.2016





Układ współrzędnych: PUWG 2000 pas 6

Układ wysokości: Kronsztadt




ANDRZEJ

GEODETA

Ogółem

SI-774 POZIOM

NIP

USŁUGI GODEL
ANDRZEJ DZIURKIEWICZ
GEOMETRA UPRAWNIENY
61-774 POZNAN, tel. 061 5230 329
NIP: 572 014-13-82

101.42 Poświadczam, iż niniejszy dokument został opracowany w wyniku prac geodezyjnych, kartograficznych, których rezultaty zawiera operat techniczny wpisany do ewidencji materiałów państwowych 101.42.

STAROSTA POZNANSKI

P.3021.2016

[Faint handwritten notes at the bottom of the page]

101.58



