


„Zapytania ofertowego na wykonanie systemu automatycznego nawadniania terenu Skansenu Miniatur Szlaku Piastowskiego.”
z dnia 06.10.2021r.

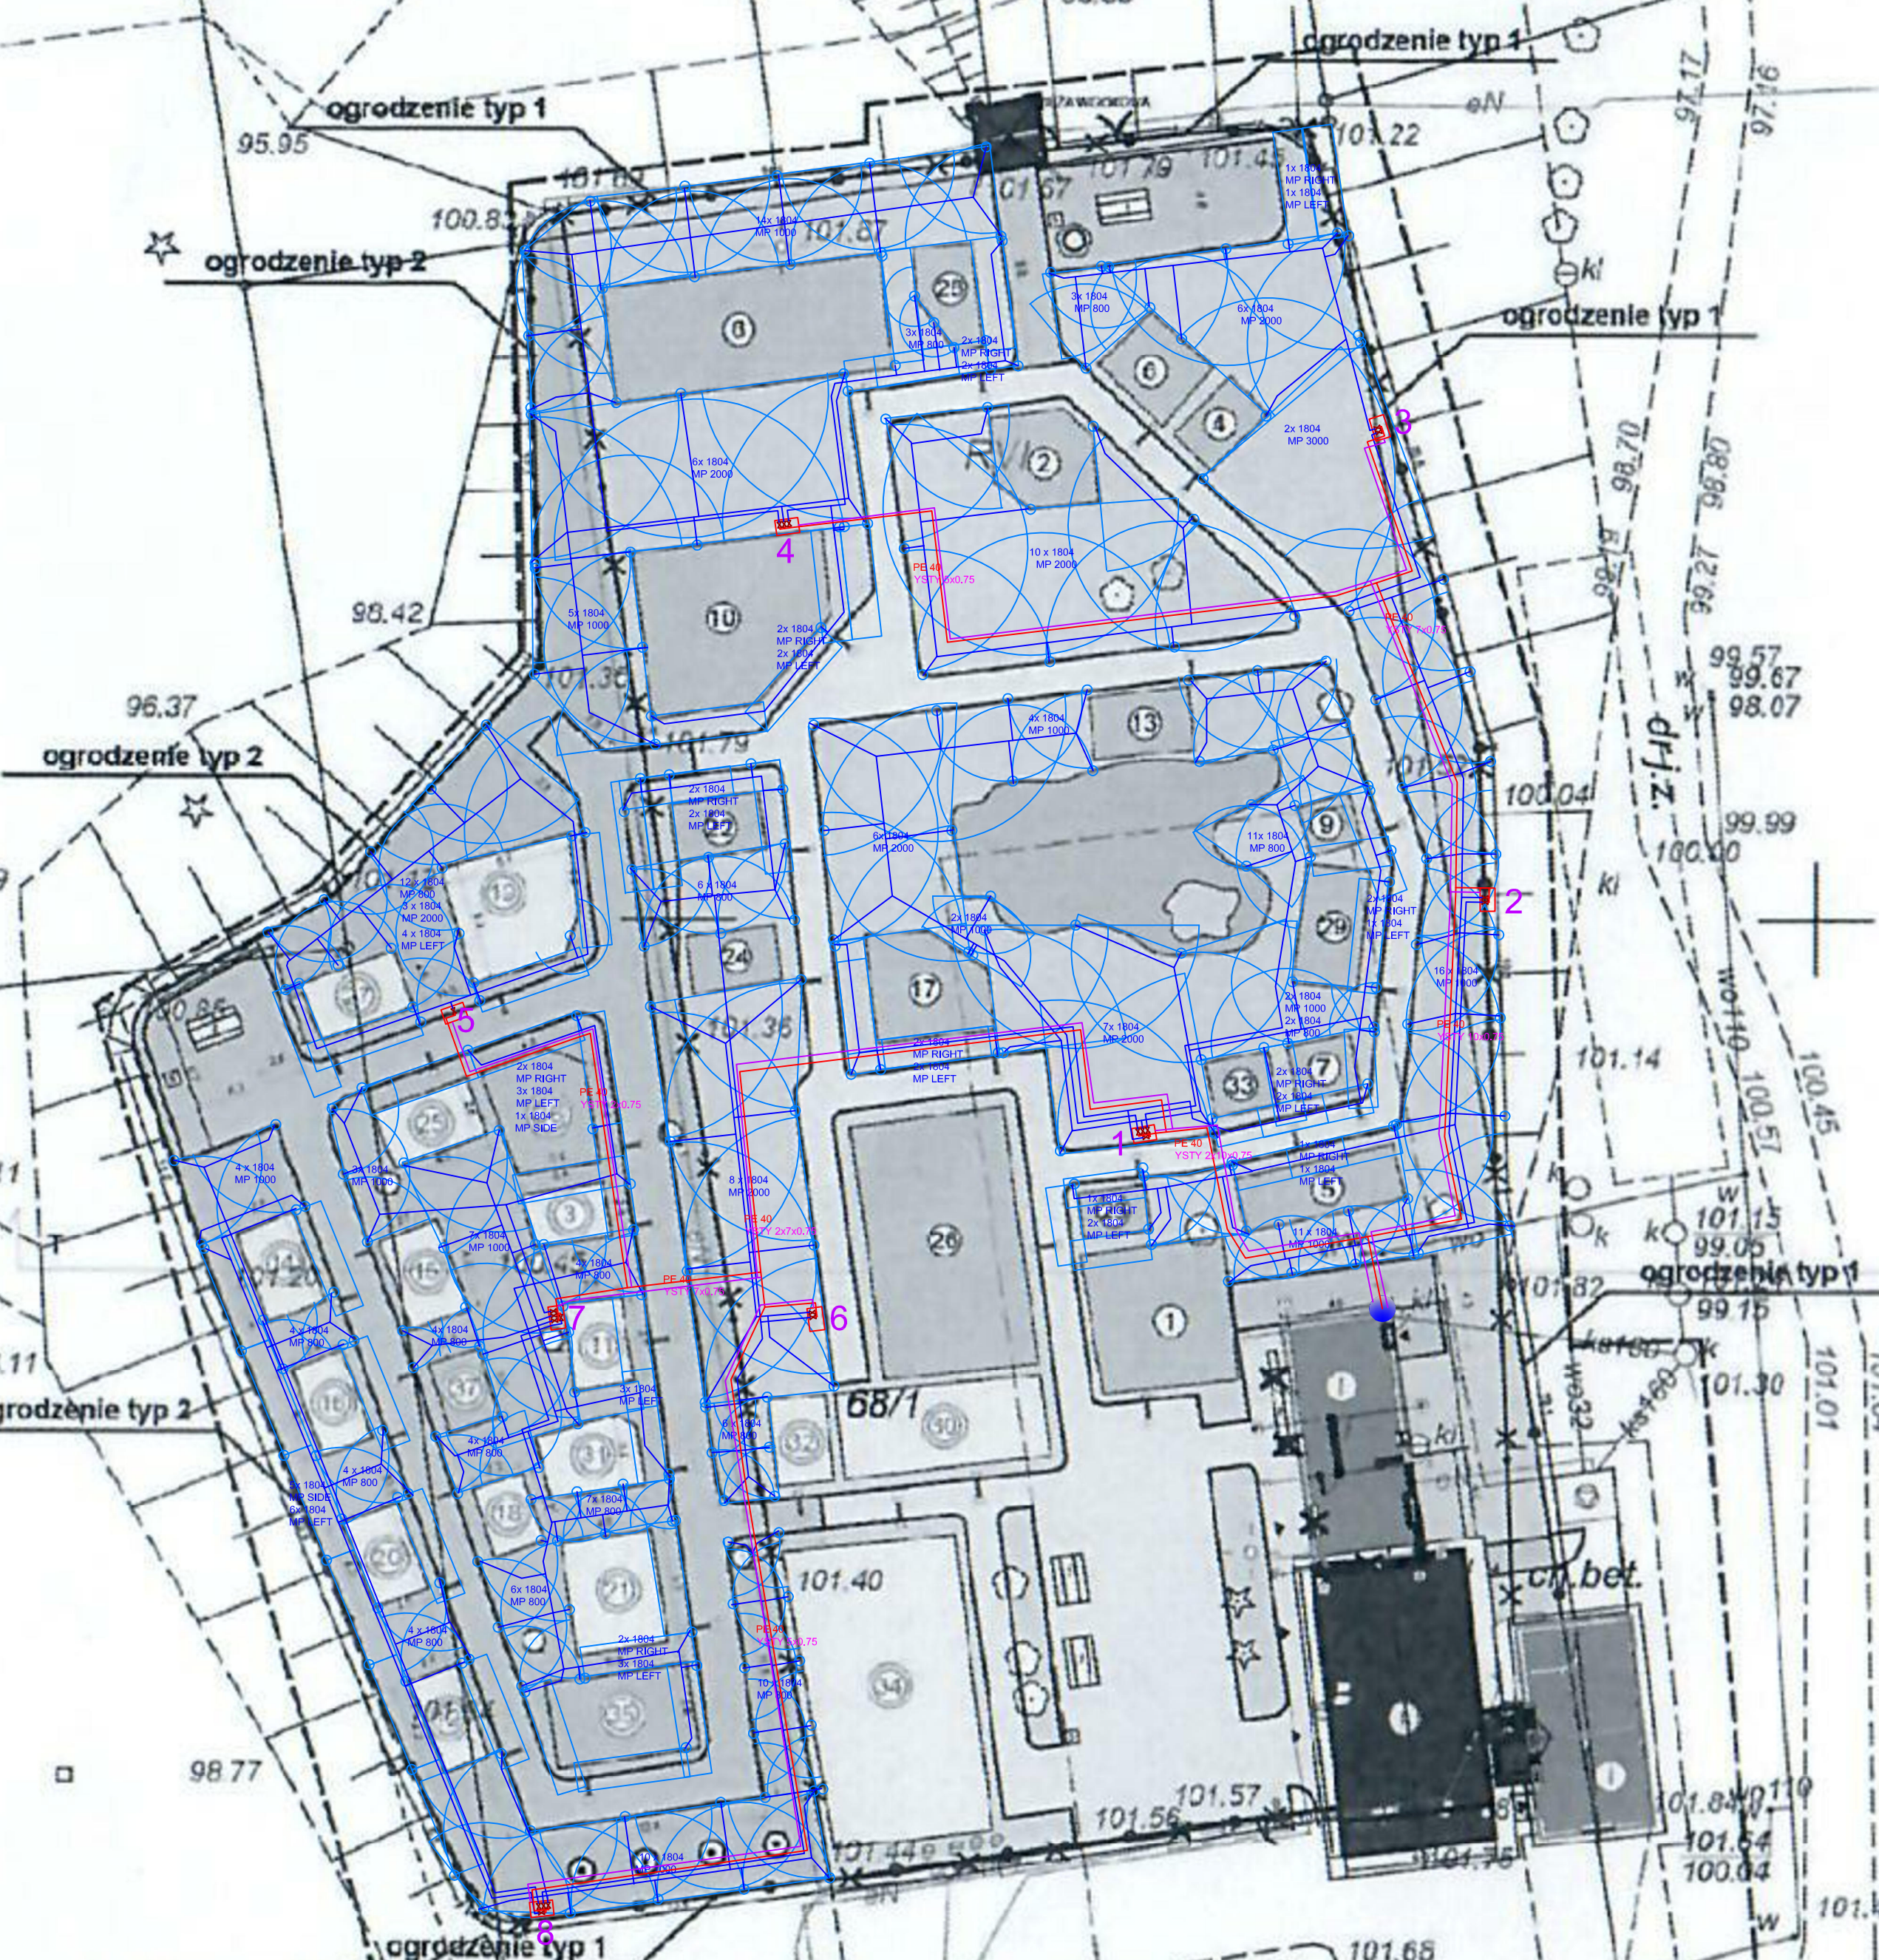

MAPA ZASADNICZA

Mapa do celów projektowych

Skala 1:500

w0116

OKG 4141.2317.2016

Powiat ... **powiat**

Rodzaj ... **rodzaj**

Cena ... **cena**

Wartość ... **wartość**

Układ współrzędnych: PUWG 2000 pas 6

Układ wysokości: Kronsztadt

Służebność: nie ustalono

Zakres: linia

Status: aktualny na dzień 23.03.2016 r.

ANDRZEJ

GEODETA

Ogółem ... **ogółem**

SI-774 POZN

NIP

USŁUGI GODEL
ANDRZEJ DZIURKIEWICZ
GEODETA UPRAWNIENY
ul. Dąb, 8580 Mł. Głog. P. Bud.
Os. Architekt. Wydział 10 m. 105
61-774 POZNAN, tel. 061 5230 329
NIP: 572 014-13-82

101.42 Poświadczam, iż niniejszy dokument został opracowany w wyniku prac geodezyjnych, kartograficznych, których rezultaty zawiera operat techniczny wpisany do ewidencji materiałów państwowych 101.42.

STAROSTA POZNANSKI

P.3021.2016

[Faint handwritten notes at the bottom of the page]

101.58

197825 CIRLO

17. 1945-1946 1945-1946 1945-1946

Silence Importer

PODKR w POLANDO 707.8

461.67

9

102.22

101.33

101.3

101.78

101.81

101.36

101.38

101.83

101.58

101.87

101.66

101.93

101.78

102.08

102.01