

DPS KOWALE OLECKIE PZT

LUXIONA POLAND

ul. Sochaczewska 10
05-850 Ożarów Mazowiecki, Macierzysz k/Warszawy

Edytor PROJEKTY POZNAŃ
Telefon
faks
e-Mail projektypoznan@luxiona.com

Spis treści

DPS KOWALE OLECKIE PZT

Strona tytułowa projektu	1
Spis treści	2
Lista opraw	3
Scena zewnętrzna 1	
Dane planowania	4
Oprawy (plan rozmieszczenia)	5
Oprawy (lista współrzędnych)	6
Powierzchnie obliczeniowe (zestawienie wyników)	8
Przedstawienie nieprawidłowych kolorów	9
Powierzchnie zewnętrzne	
DROGA + PARKING	
Izolinie (E, prostopadle)	10
CHODNIK	
Izolinie (E, prostopadle)	11
CHODNIK	
Izolinie (E, prostopadle)	12

LUXIONA POLAND


ul. Sochaczewska 10
05-850 Ożarów Mazowiecki, Macierzys k/Warszawy

Edytor PROJEKTY POZNAŃ
Telefon
faks
e-Mail projektypoznan@luxiona.com

DPS KOWALE OLECKIE PZT / Lista oprav


4 Ilość LUXIONA 19.3251.0002.34 STREETPARK MINI LED COMPACT HO 5500 STREET-M E IP66 21 740
Numer artykułu: 19.3251.0002.34
Strumień świetlny (Oprawa): 4751 lm
Strumień świetlny (Lampy): 5755 lm
Moc oprav: 42.0 W
Klasyfikacja oświetleń CIE: 99
Kod Flux CIE: 44 80 99 99 83
Wyposażenie: 1 x WU-M-630/12-740 569986_streetpak-mini-5500 (Czynnik korekcyjny 1.000).

Ilustracje oświetleń znajdziesz w naszym katalogu oświetleń.

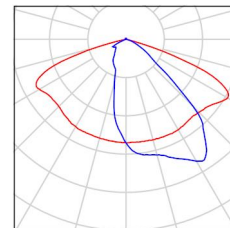


9 Ilość LUXIONA 19.3266.0001.22 PAREO ONE LED 2000 STREET-M E IP66 22 740
Numer artykułu: 19.3266.0001.22
Strumień świetlny (Oprawa): 2007 lm
Strumień świetlny (Lampy): 2440 lm
Moc oprav: 12.0 W
Klasyfikacja oświetleń CIE: 100
Kod Flux CIE: 34 70 95 100 82
Wyposażenie: 1 x [RecLED 173x50mm 740 2x6 5050 Opt G2 460mA 33V 15W (Czynnik korekcyjny 1.000).

Ilustracje oświetleń znajdziesz w naszym katalogu oświetleń.

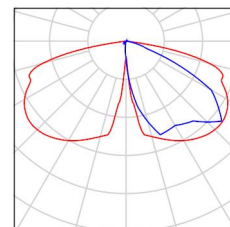

LUXIONA POLAND

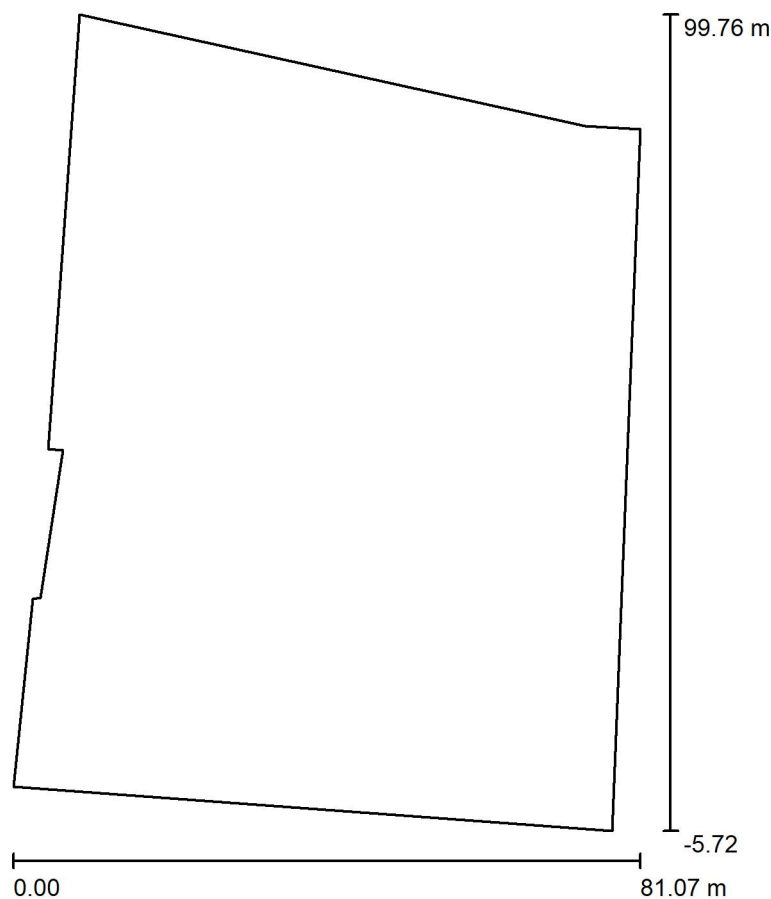ul. Sochaczewska 10
05-850 Ożarów Mazowiecki, Macierzysz k/WarszawyEdytor PROJEKTY POZNAŃ
Telefon
faks
e-Mail projektypoznan@luxiona.com**Scena zewnętrzna 1 / Dane planowania**

Współczynnik konserwacji: 0.80, ULR (Upward Light Ratio): 0.5%

Skala 1:978

Wykaz opraw


Nr.	Ilość	Etykieta (Czynnik korekcyjny)	Φ (Oprawa) [lm]	Φ (Lampy) [lm]	P [W]
1	4	LUXIONA 19.3251.0002.34 STREETPARK MINI LED COMPACT HO 5500 STREET-M E IP66 21 740 (1.000)	4751	5755	42.0
2	9	LUXIONA 19.3266.0001.22 PAREO ONE LED 2000 STREET-M E IP66 22 740 (1.000)	2007	2440	12.0
W sumie:			37067	W sumie: 44980	276.0

LUXIONA POLAND

 ul. Sochaczewska 10
 05-850 Ożarów Mazowiecki, Macierzysz k/Warszawy

 Edytor PROJEKTY POZNAŃ
 Telefon
 faks
 e-Mail projektypoznan@luxiona.com

Scena zewnętrzna 1 / Oprawy (plan rozmieszczenia)

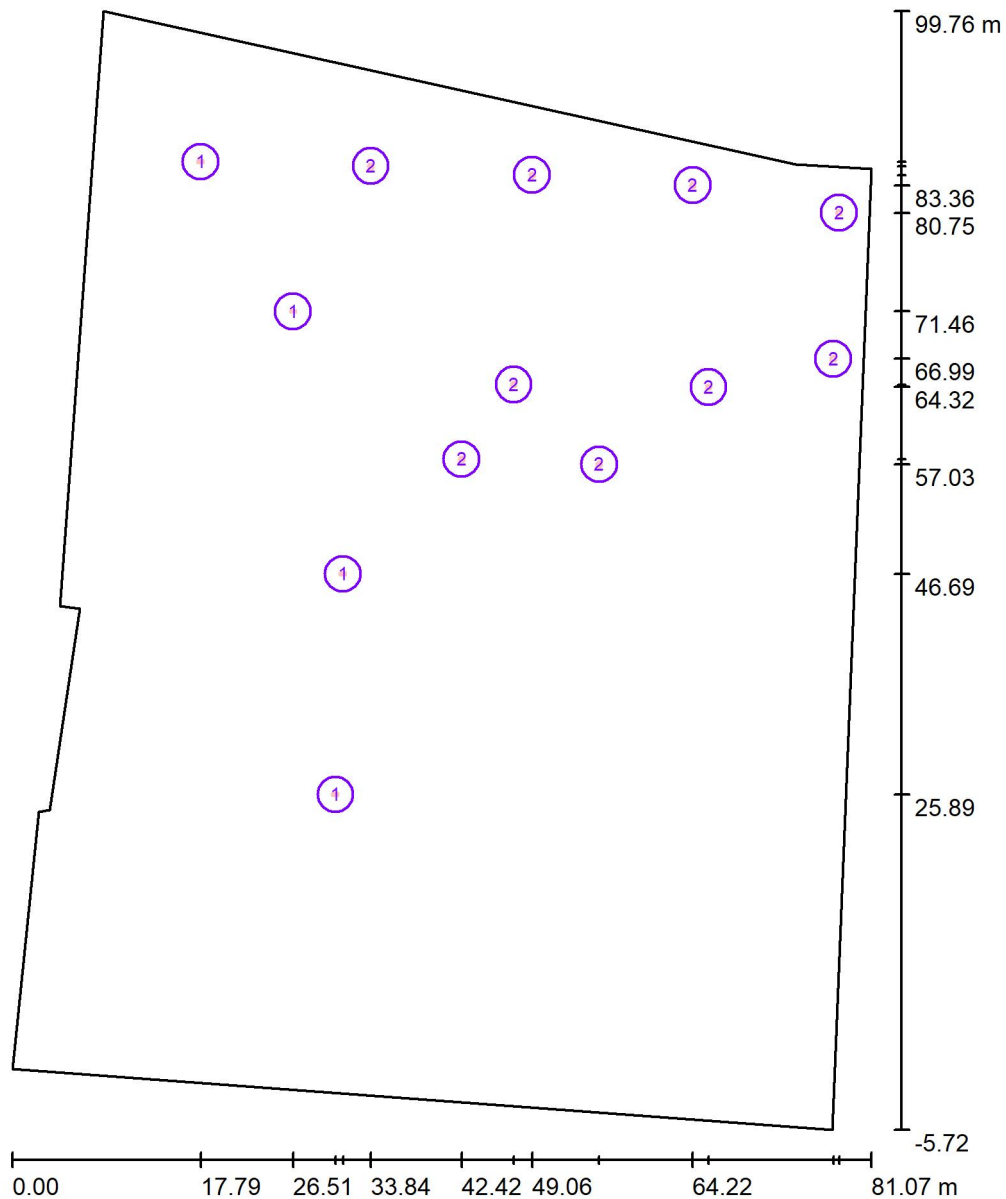

Skala 1 : 714

Wykaz opraw

Nr.	Ilość	Etykieta
1	4	LUXIONA 19.3251.0002.34 STREETPARK MINI LED COMPACT HO 5500 STREET-M E IP66 21 740
2	9	LUXIONA 19.3266.0001.22 PAREO ONE LED 2000 STREET-M E IP66 22 740

LUXIONA POLAND

ul. Sochaczewska 10
05-850 Ożarów Mazowiecki, Macierzysz k/Warszawy

Edytor PROJEKTY POZNAŃ


Telefon

faks

e-Mail projektypoznan@luxiona.com

Scena zewnętrzna 1 / Oprawy (lista współrzędnych)**LUXIONA 19.3251.0002.34 STREETPARK MINI LED COMPACT HO 5500 STREET-M E IP66 21 740**

4751 lm, 42.0 W, 1 x 1 x WU-M-630/12-740 569986_streetpak-mini-5500 (Czynnik korekcyjny 1.000).

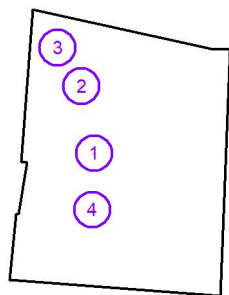


Nr.	Pozycja [m]			Rotacja [°]		
	X	Y	Z	X	Y	Z
1	31.208	46.695	5.000	15.0	0.0	90.0
2	26.509	71.457	5.000	10.0	0.0	-90.0
3	17.786	85.565	5.000	15.0	0.0	-90.0
4	30.505	25.890	5.000	15.0	0.0	90.0

LUXIONA POLAND

ul. Sochaczewska 10
05-850 Ożarów Mazowiecki, Macierzysz k/WarszawyEdytor PROJEKTY POZNAŃ
Telefon
faks
e-Mail projektypoznan@luxiona.com**Scena zewnętrzna 1 / Oprawy (lista współrzędnych)****LUXIONA 19.3266.0001.22 PAREO ONE LED 2000 STREET-M E IP66 22 740**

2007 lm, 12.0 W, 1 x 1 x [RecLED 173x50mm 740 2x6 5050 Opt G2 460mA 33V 15W (Czynnik korekcyjny 1.000).

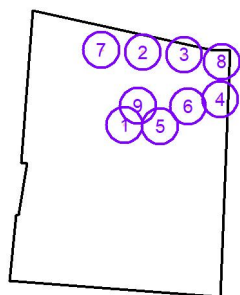

Nr.	Pozycja [m]			Rotacja [°]		
	X	Y	Z	X	Y	Z
1	42.415	57.502	4.000	0.0	0.0	-1.6
2	49.061	84.319	4.000	0.0	0.0	-4.7
3	64.221	83.363	4.000	0.0	0.0	-4.7
4	77.467	66.986	4.000	0.0	0.0	82.3
5	55.385	57.026	4.000	0.0	0.0	-1.6
6	65.708	64.319	4.000	0.0	0.0	178.3
7	33.844	85.160	4.000	0.0	0.0	-4.7
8	78.018	80.754	4.000	0.0	0.0	108.9
9	47.326	64.562	4.000	0.0	0.0	178.3

LUXIONA POLAND


ul. Sochaczewska 10
05-850 Ożarów Mazowiecki, Macierzysz k/Warszawy

Edytor PROJEKTY POZNAŃ

Telefon

faks

e-Mail projektypoznan@luxiona.com

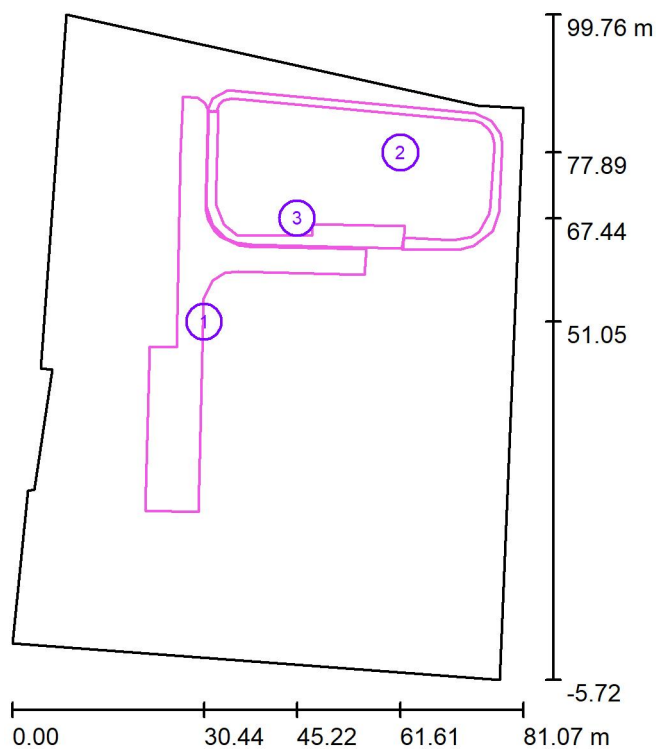Scena zewnętrzna 1 / Powierzchnie obliczeniowe (zestawienie wyników)

Skala 1 : 1201

Lista powierzchni obliczeniowych

Nr.	Etykieta	Typ	Siatka	E_m [lx]	E_{min} [lx]	E_{max} [lx]	E_{min} / E_m	E_{min} / E_{max}
1	DROGA + PARKING	pionowa	29 x 14	17	5.05	49	0.306	0.104
2	CHODNIK	pionowa	26 x 12	17	5.48	32	0.320	0.170
3	CHODNIK	pionowa	24 x 11	13	3.30	30	0.256	0.111

Podsumowanie wyników

Typ	Liczba	Średnia [lx]	Min. [lx]	Maks. [lx]	E_{min} / E_m	E_{min} / E_{max}
pionowa	3	16	3.30	49	0.20	0.07



LUXIONA POLAND

ul. Sochaczewska 10
05-850 Ożarów Mazowiecki, Macierzysz k/Warszawy


Edytor PROJEKTY POZNAŃ

Telefon

faks

e-Mail projektypoznan@luxiona.com

Scena zewnętrzna 1 / Przedstawienie nieprawidłowych kolorów

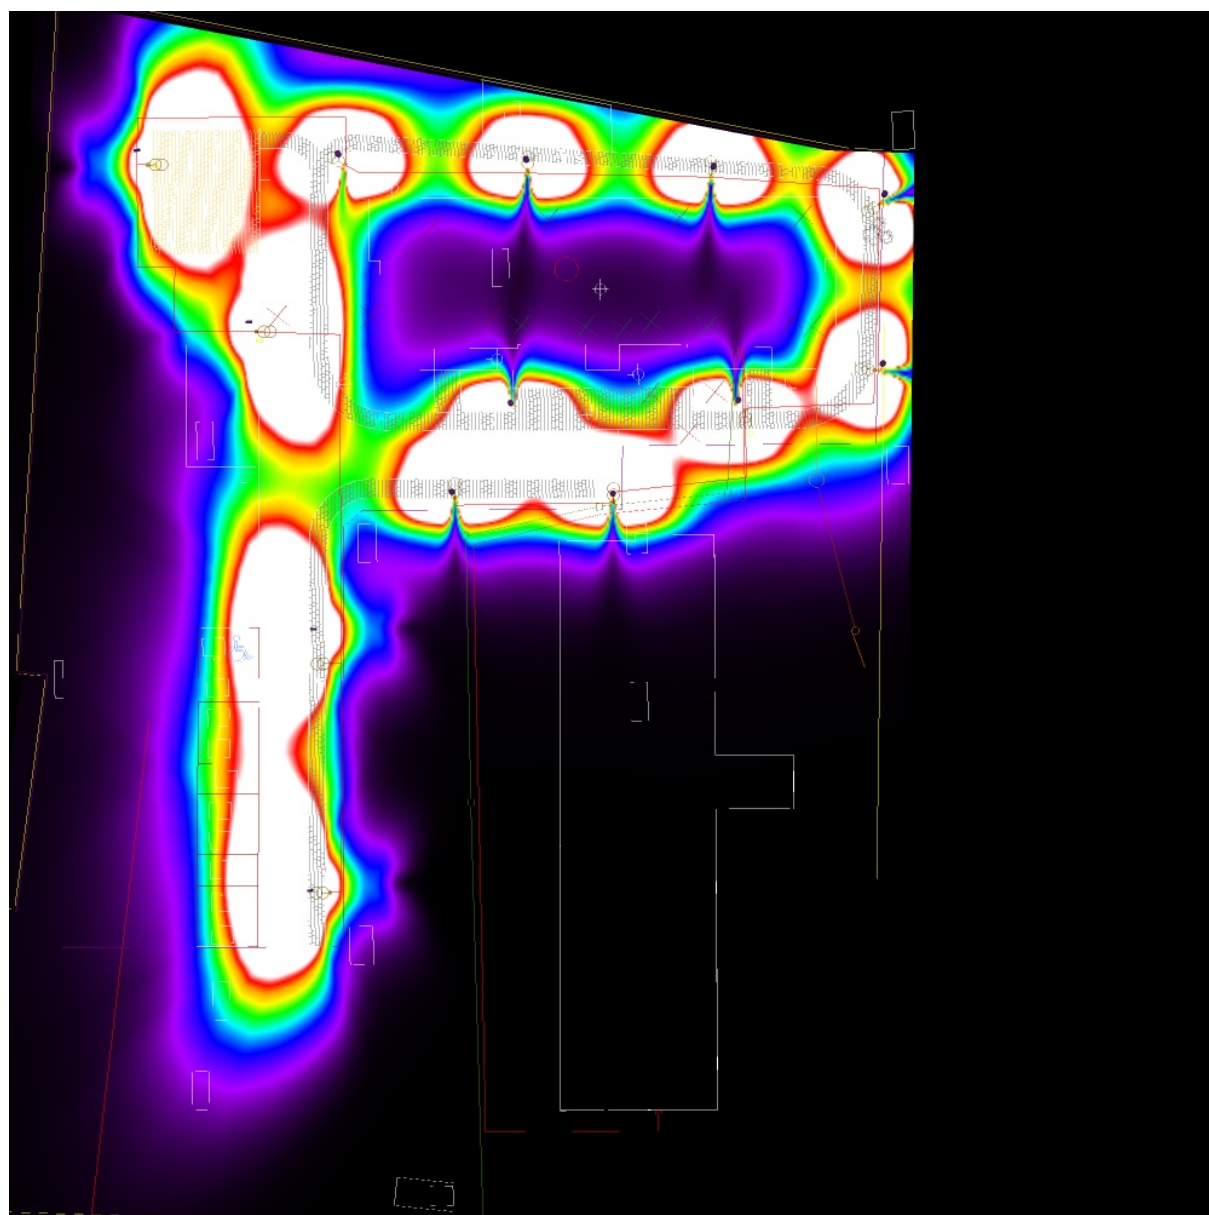


0 1.25 2.50 3.75 5 6.25 7.50 8.75 10 lx

LUXIONA POLAND

ul. Sochaczewska 10
 05-850 Ożarów Mazowiecki, Macierzysz k/Warszawy


Edytor PROJEKTY POZNAŃ
 Telefon
 faks
 e-Mail projektypoznan@luxiona.com

Scena zewnętrzna 1 / DROGA + PARKING / Izolinie (E, prostopadle)

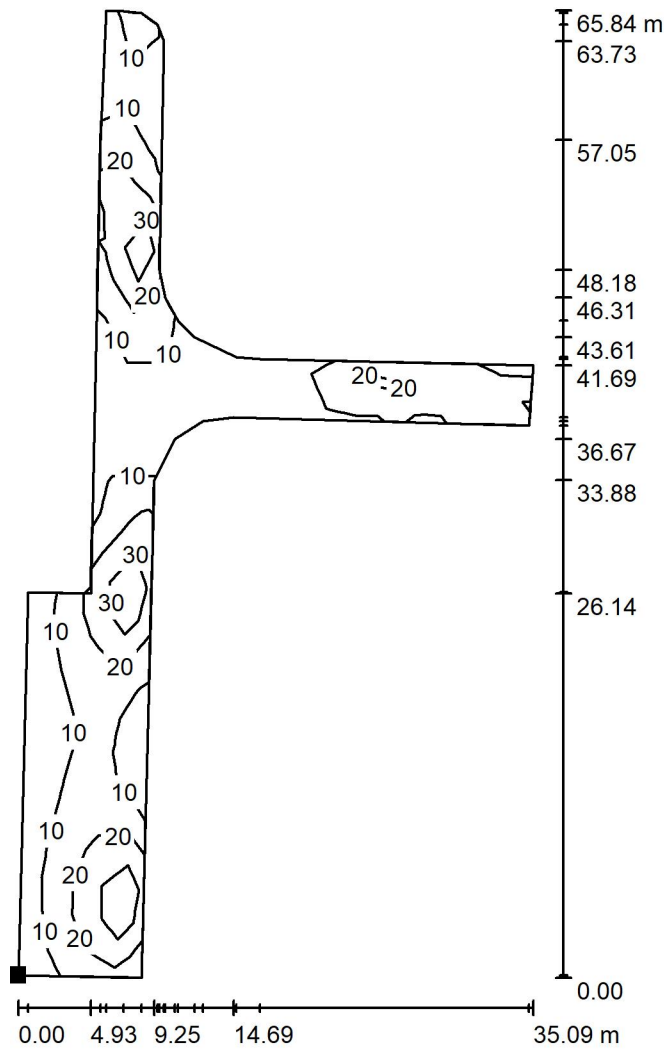

Wartości Lux, Skala 1 : 515

Położenie powierzchni w scenie zewnętrznej:
 Zaznaczony punkt:
 (21.115 m, 21.063 m, 0.000 m)

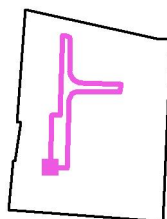

Siatka: 29 x 14 Punkty

E_m [lx]
 17

E_{min} [lx]
 5.05

E_{max} [lx]
 49

E_{min} / E_m
 0.306


E_{min} / E_{max}
 0.104

LUXIONA POLAND

ul. Sochaczewska 10
 05-850 Ożarów Mazowiecki, Macierzysz k/Warszawy


Edytor PROJEKTY POZNAŃ
 Telefon
 faks
 e-Mail projektypoznan@luxiona.com

Scena zewnętrzna 1 / CHODNIK / Izolinie (E, prostopadle)

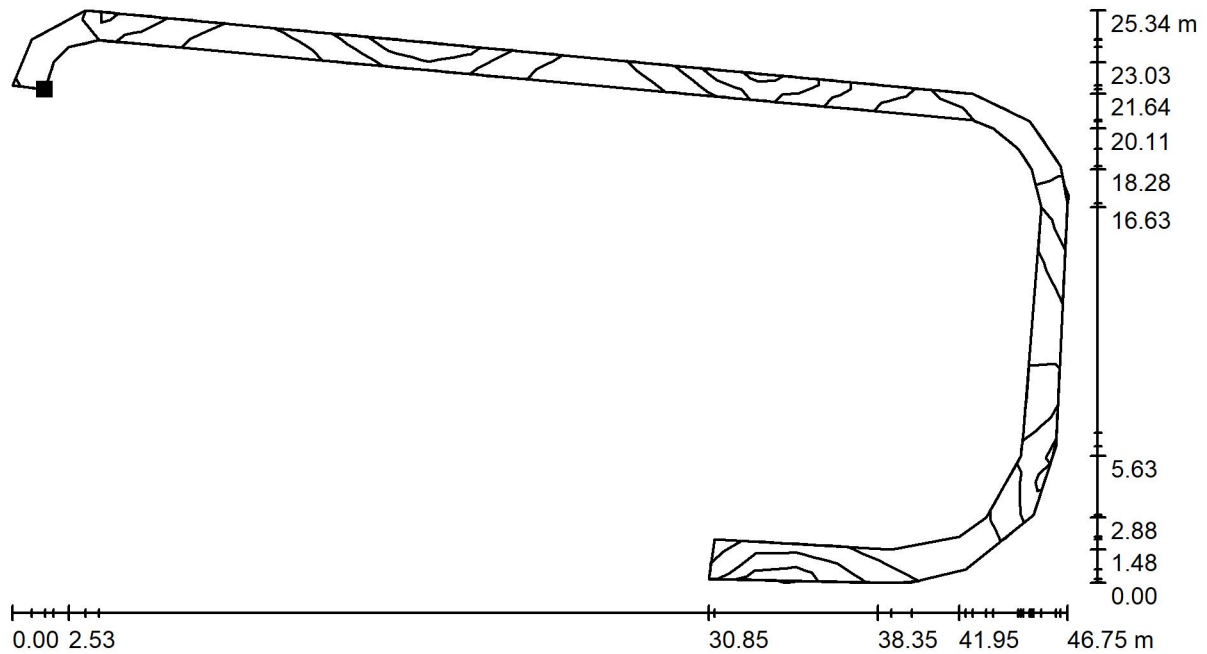

Wartości Lux, Skala 1 : 335

Położenie powierzchni w scenie zewnętrznej:
 Zaznaczony punkt:
 (32.419 m, 84.294 m, 0.000 m)

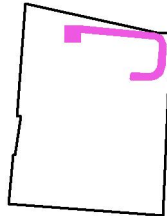

Siatka: 26 x 12 Punkty


E_m [lx]	E_{min} [lx]	E_{max} [lx]	E_{min} / E_m	E_{min} / E_{max}
17	5.48	32	0.320	0.170

LUXIONA POLAND

ul. Sochaczewska 10
05-850 Ożarów Mazowiecki, Macierzysz k/Warszawy


Edytor PROJEKTY POZNAŃ
Telefon
faks
e-Mail projektypoznan@luxiona.com

Scena zewnętrzna 1 / CHODNIK / Izolinie (E, prostopadle)

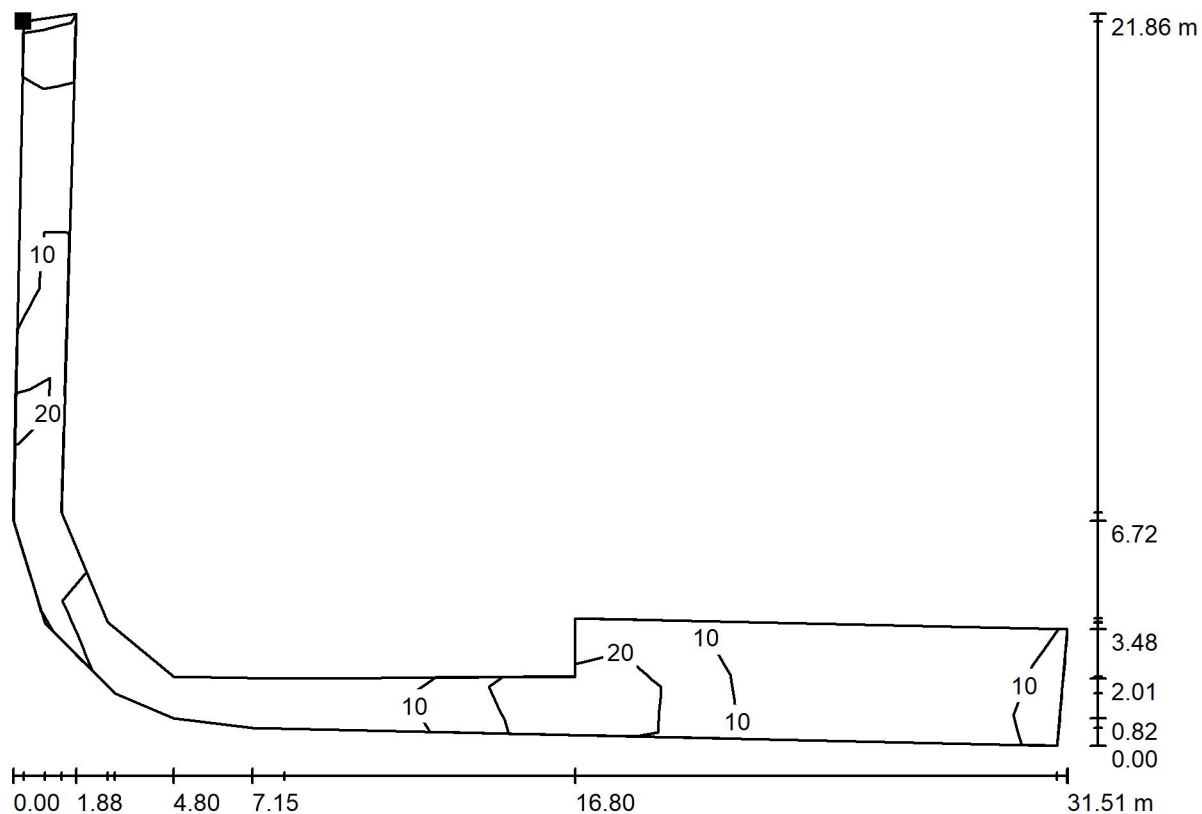

Wartości Lux, Skala 1 : 226

Położenie powierzchni w scenie zewnętrznej:
Zaznaczony punkt:
(31.128 m, 84.355 m, 0.000 m)

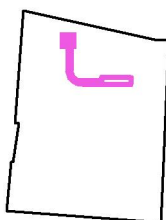

Siatka: 24 x 11 Punkty

E_m [lx]	E_{min} [lx]	E_{max} [lx]	E_{min} / E_m	E_{min} / E_{max}
13	3.30	30	0.256	0.111