


PRZEKRÓJ GEOTECHNICZNY

TEMAT: Koźlice, gm. Gaworzyce – Budowa Punktu Selektywnej Zbiórki Odpadów Komunalnych (dz. nr 529)

SKALA 1:100/500

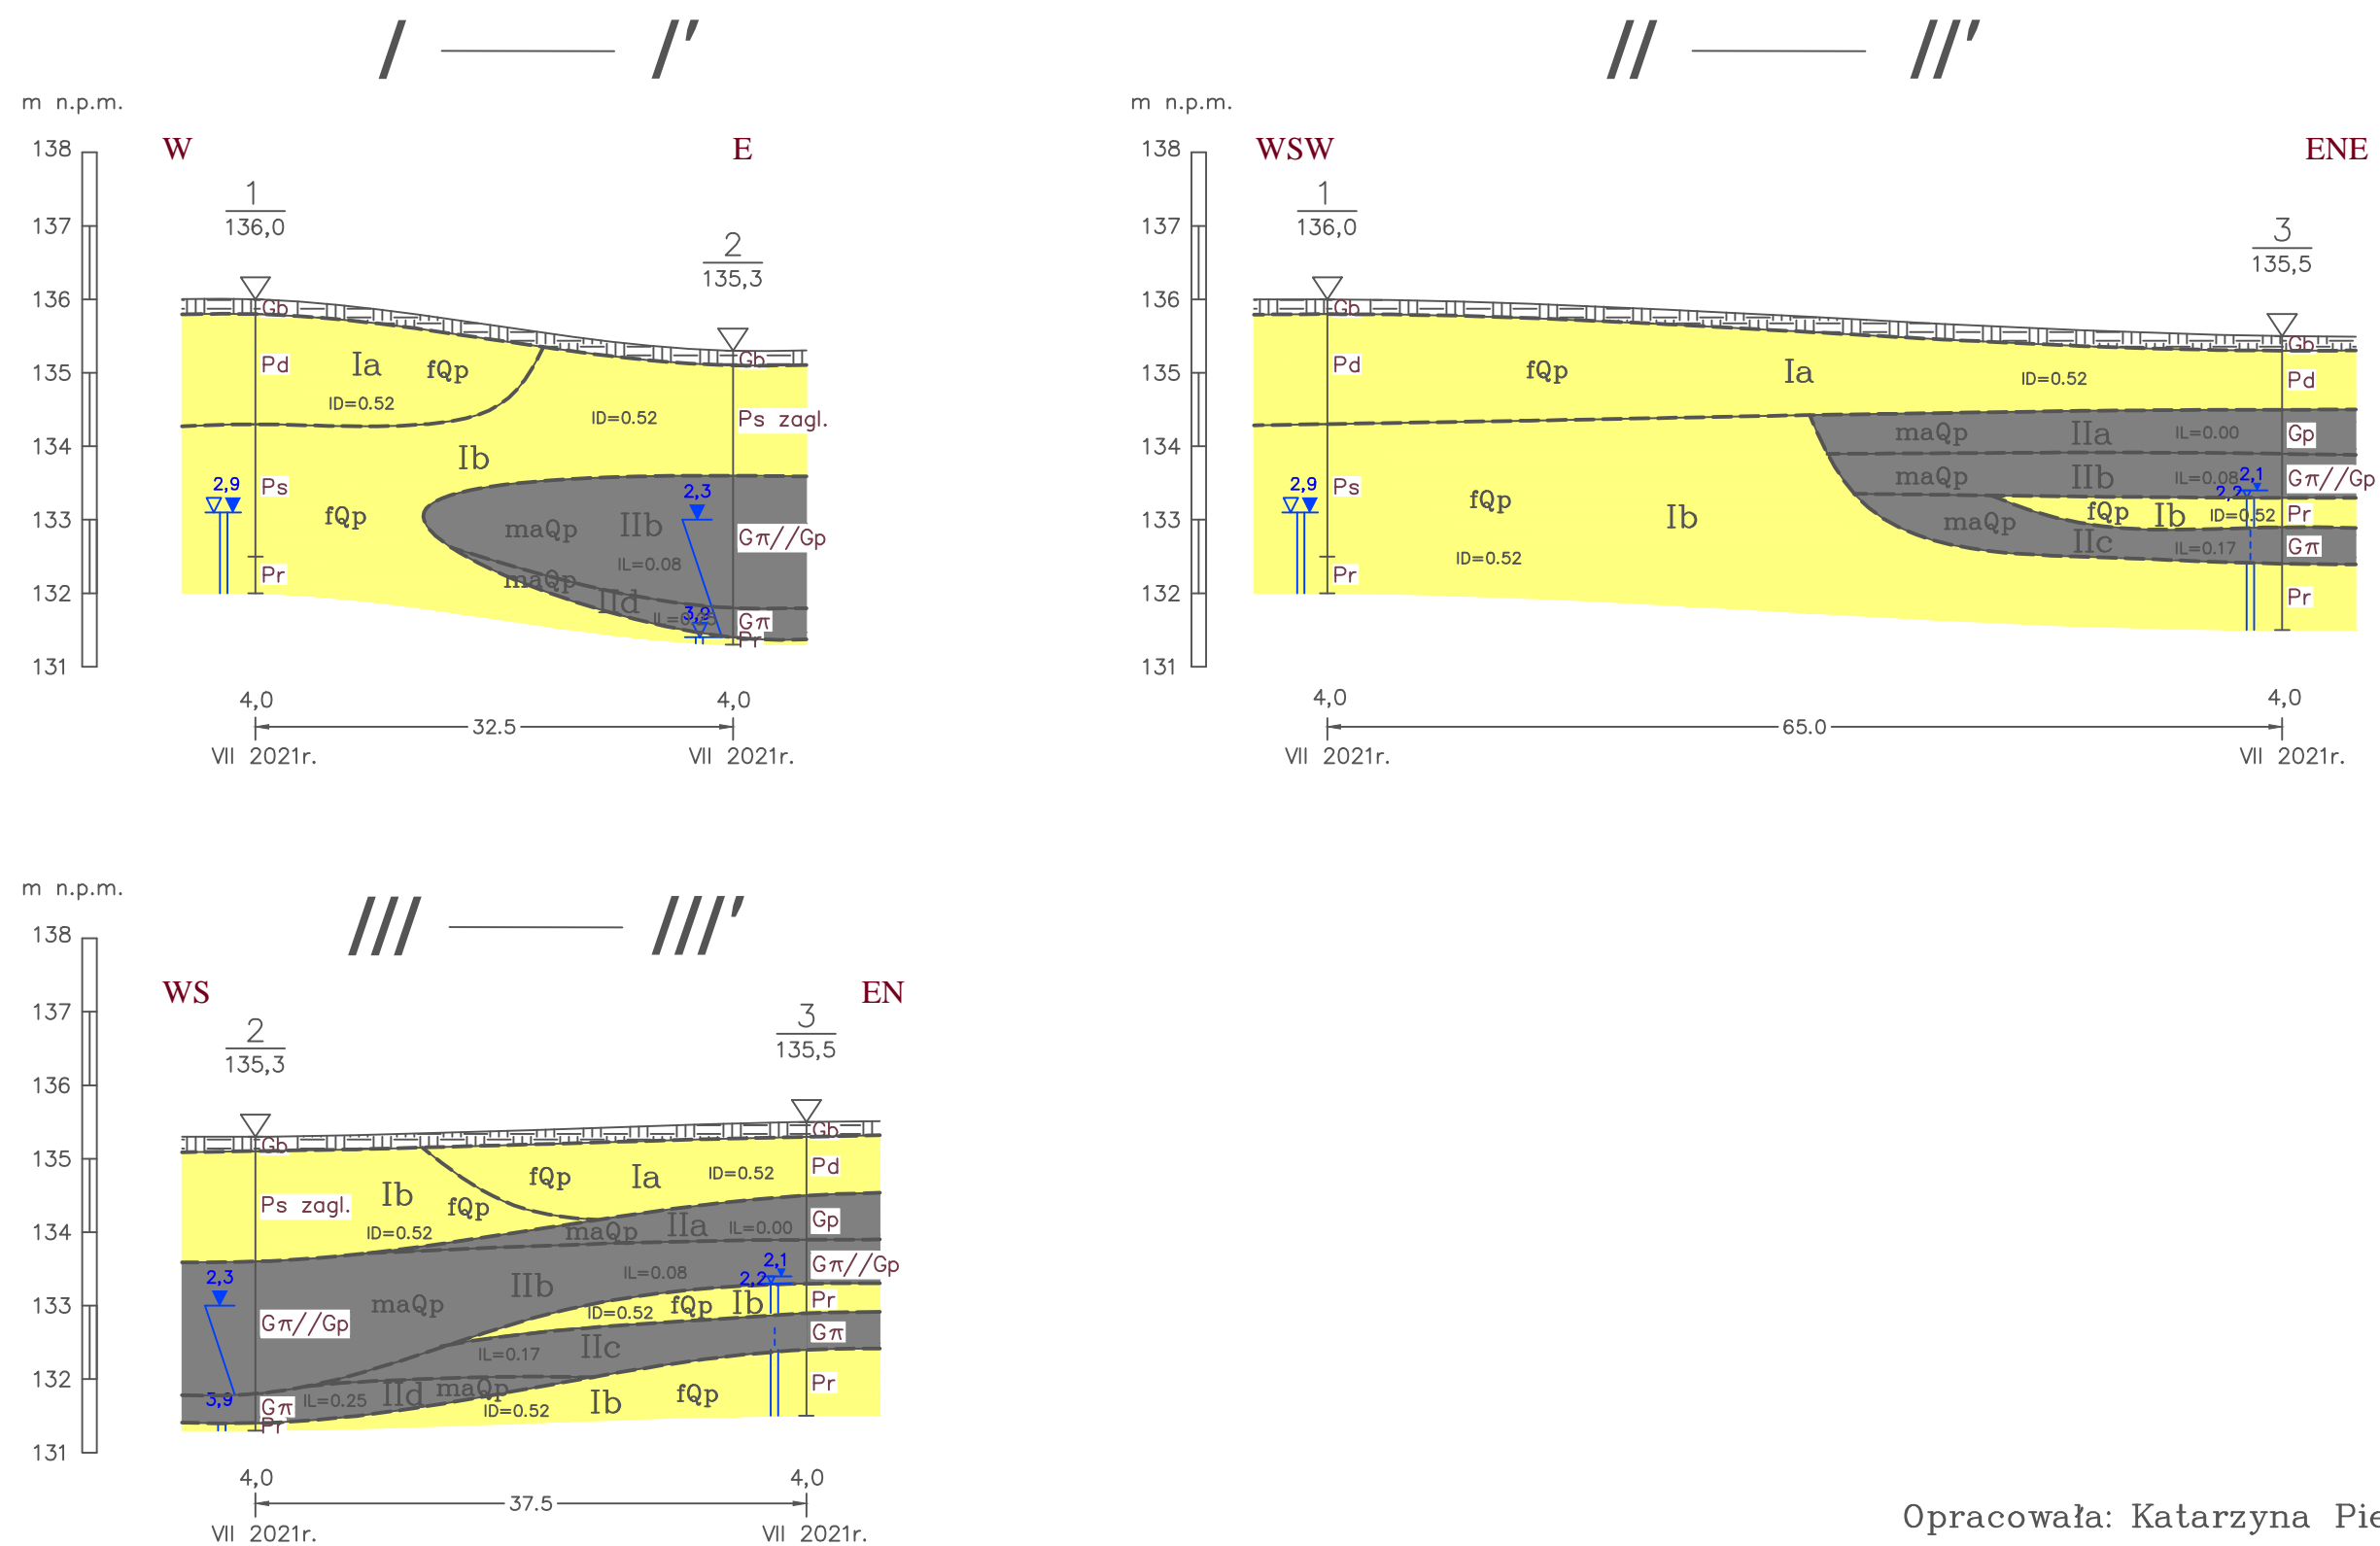

Opracowała: Katarzyna Pielą

PRACOWNIA GEOLOGICZNA

Głogów LIPIEC 2021R