


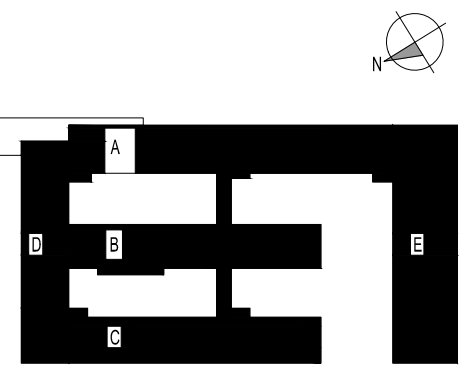


BUDYNEK A

BUDYNEK B

BUDYNEK C

BUDYNEK E

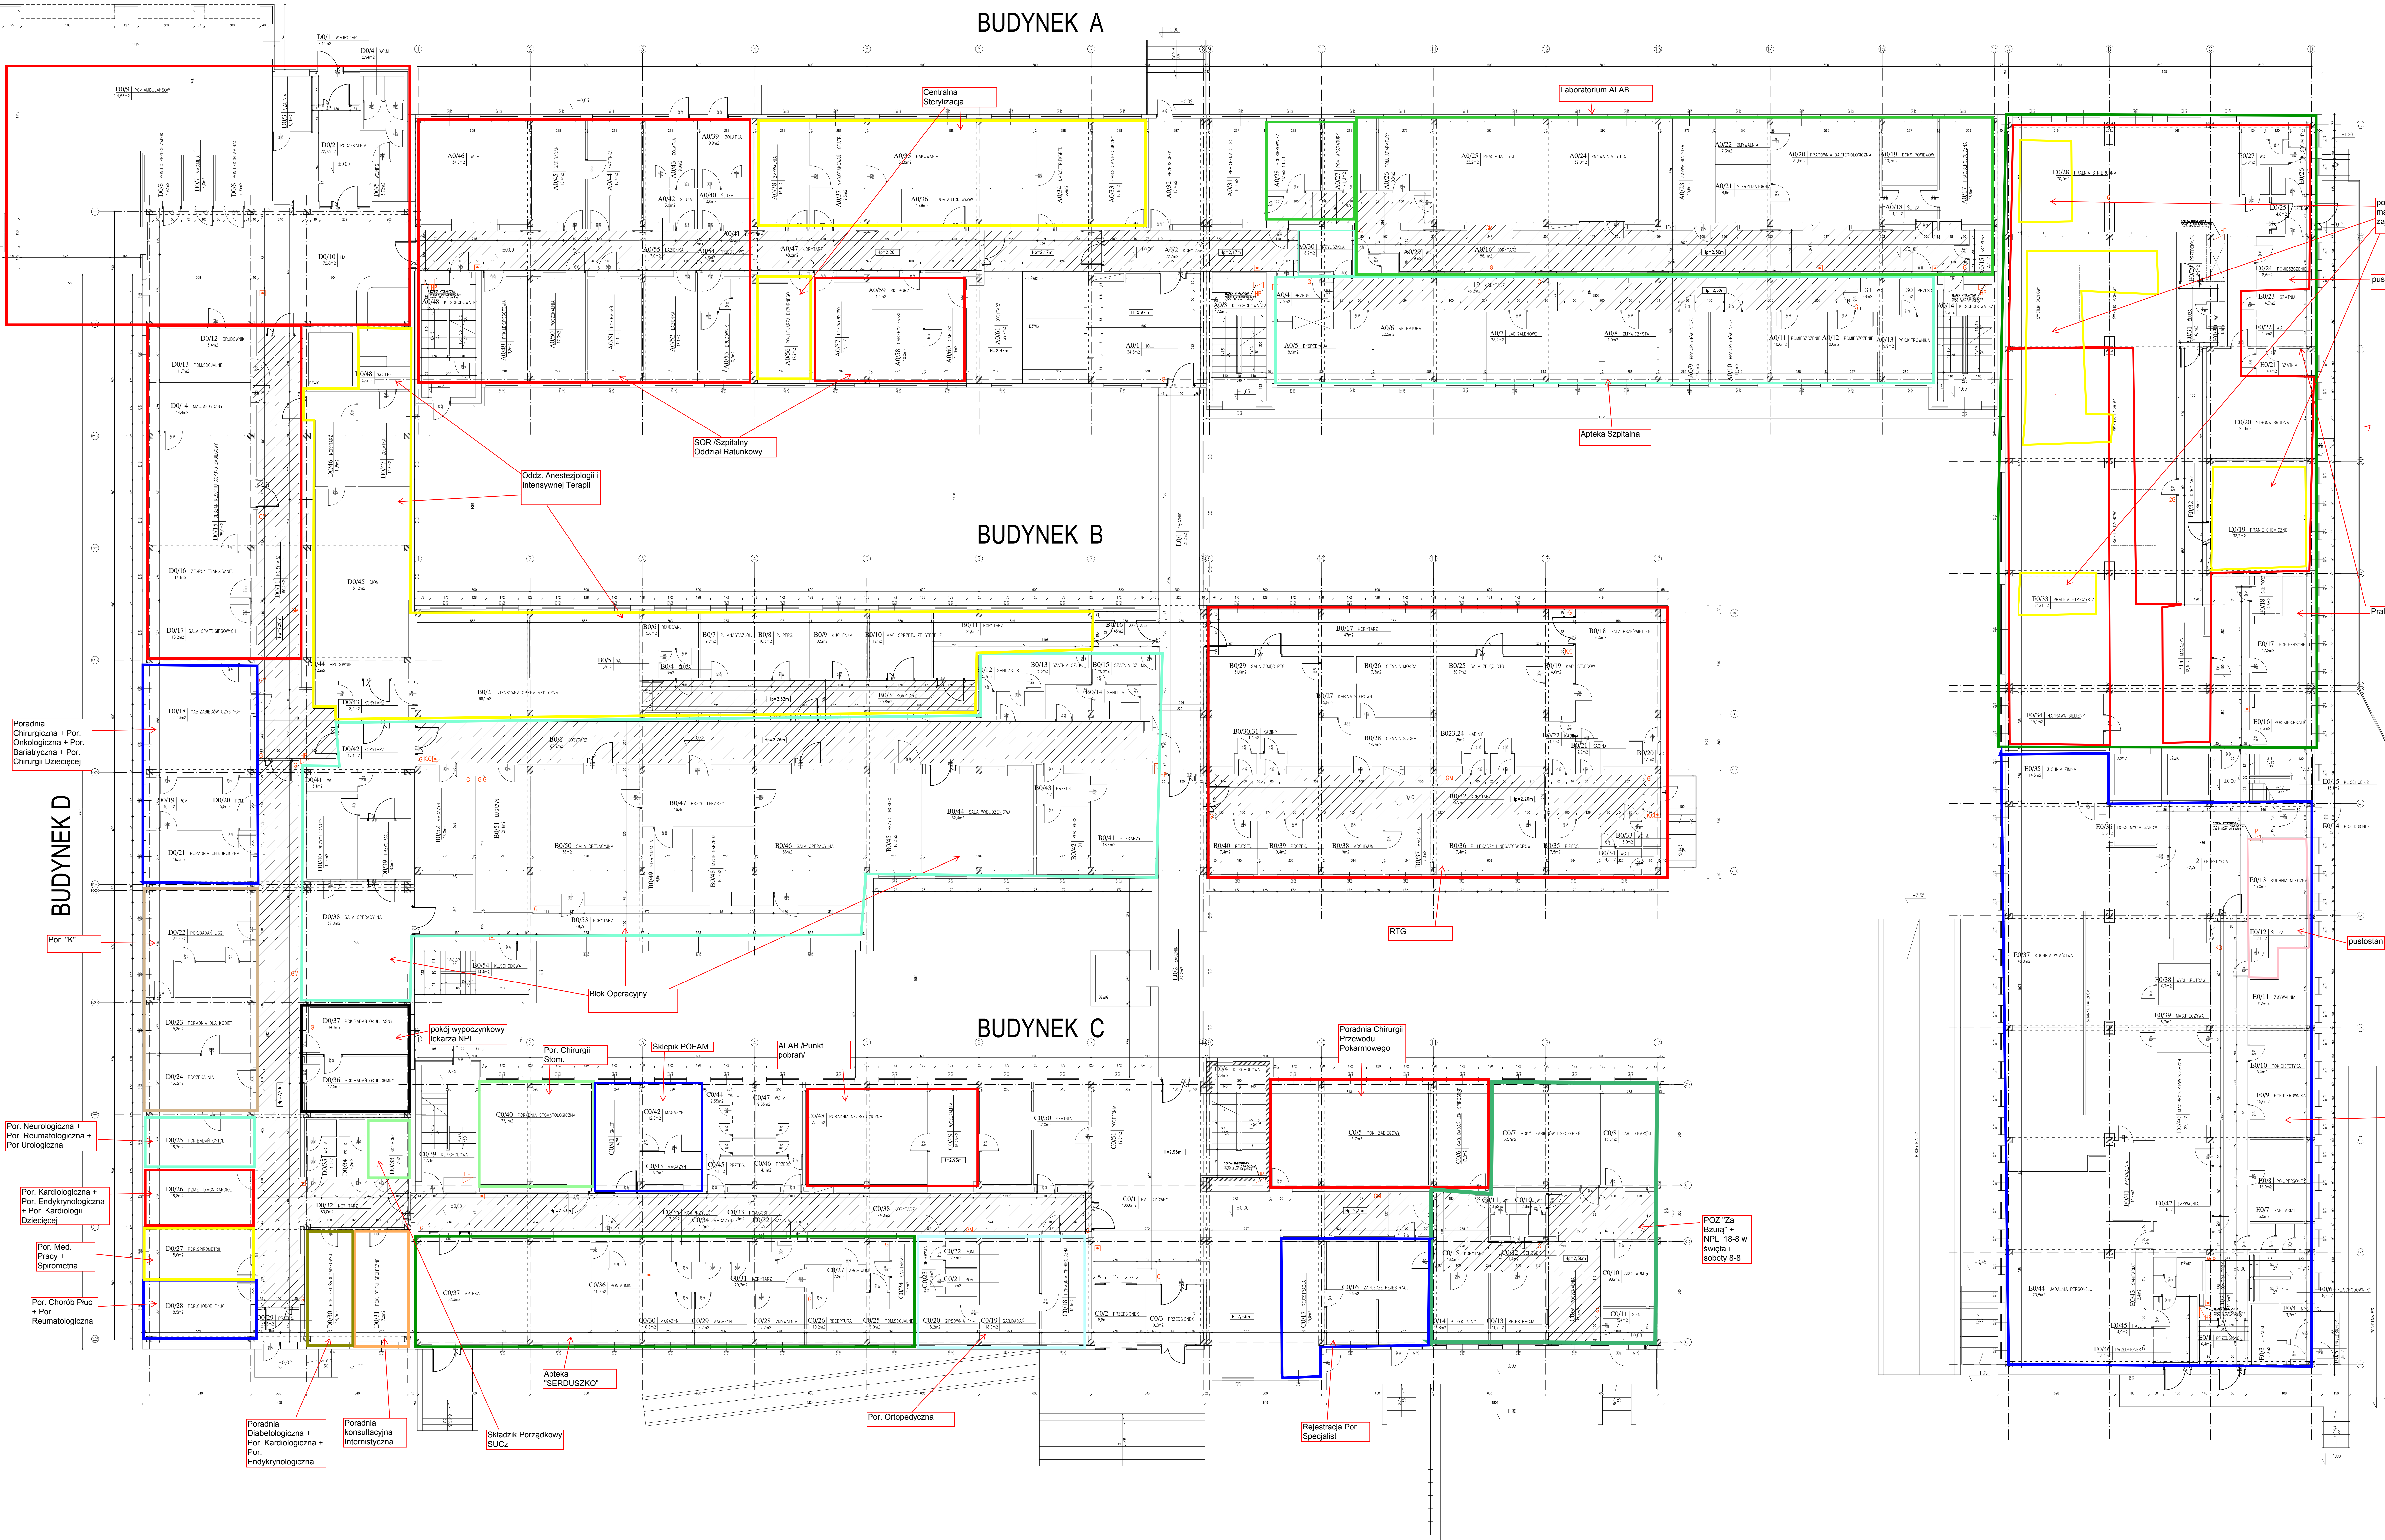

- LEGENDA OZNACZEŃ
- G GAŚNICA
 - KG KOC GAŚNICZY
 - REZNY OSTRZEGACZ POŻAROWY
 - HP HYDRANT
 - Z.P. ZASILANIE POMP P.POZ.
 - W.P. GŁÓWNY WYŁĄCZNIK PRĄDU
 - ZŁ.P. ZASILANIE POMP POZAROWYCH
 - G.M. GATY MEDYCZNE

Archigraf

INWENTARYZACJA ARCHITEKTONICZNA
Z ELEMENTAMI DOKUMENTACJI
SZPITALA POWIATOWEGO
w SOCHACZEWIE
ul. Batalionów Chłopskich 37, 86-500 SOCHACZEW

DATA PROJEKTU: 10.2019
BRANŻA: ARCHITEKTURA

WYKONANIE: mgr inż. Jacek Brzoziński
mgr inż. Jacek Brzoziński
mgr inż. Jacek Brzoziński
mgr inż. Jacek Brzoziński

WZGLĘDNE PRZEMIANOWANIE: 1:100
WZGLĘDNE PRZEMIANOWANIE: 1:100
WZGLĘDNE PRZEMIANOWANIE: 1:100
WZGLĘDNE PRZEMIANOWANIE: 1:100