


LEGENDA	
	ISTNIEJĄCA SIĘĆ KANALIZACJI SANITARNEJ PRZEWIDZIANA DO BEZWYKOPOWEJ PRZEBUDOWY Z WYKORZYSTANIEM WYKŁADZINY UTWARDZANEJ PROMIENIAMI UV
	STUDNIĘ KANALIZACYJNE PRZEWIDZIANE DO BEZWYKOPOWEJ PRZEBUDOWY Z WYKORZYSTANIEM CEMENTU BUDOWLANEGO

UWAGA:
RZĘDNE POSADOWIENIA, SPADKI I DŁUGOŚCI PODANO W OPARCIU O DANE ZAWARTE NA MAPIE ZASADNICZEJ.
DŁUGOŚCI POSZCZEGÓLNYCH ODCINKÓW PODANO OD OSI STUDIUM.

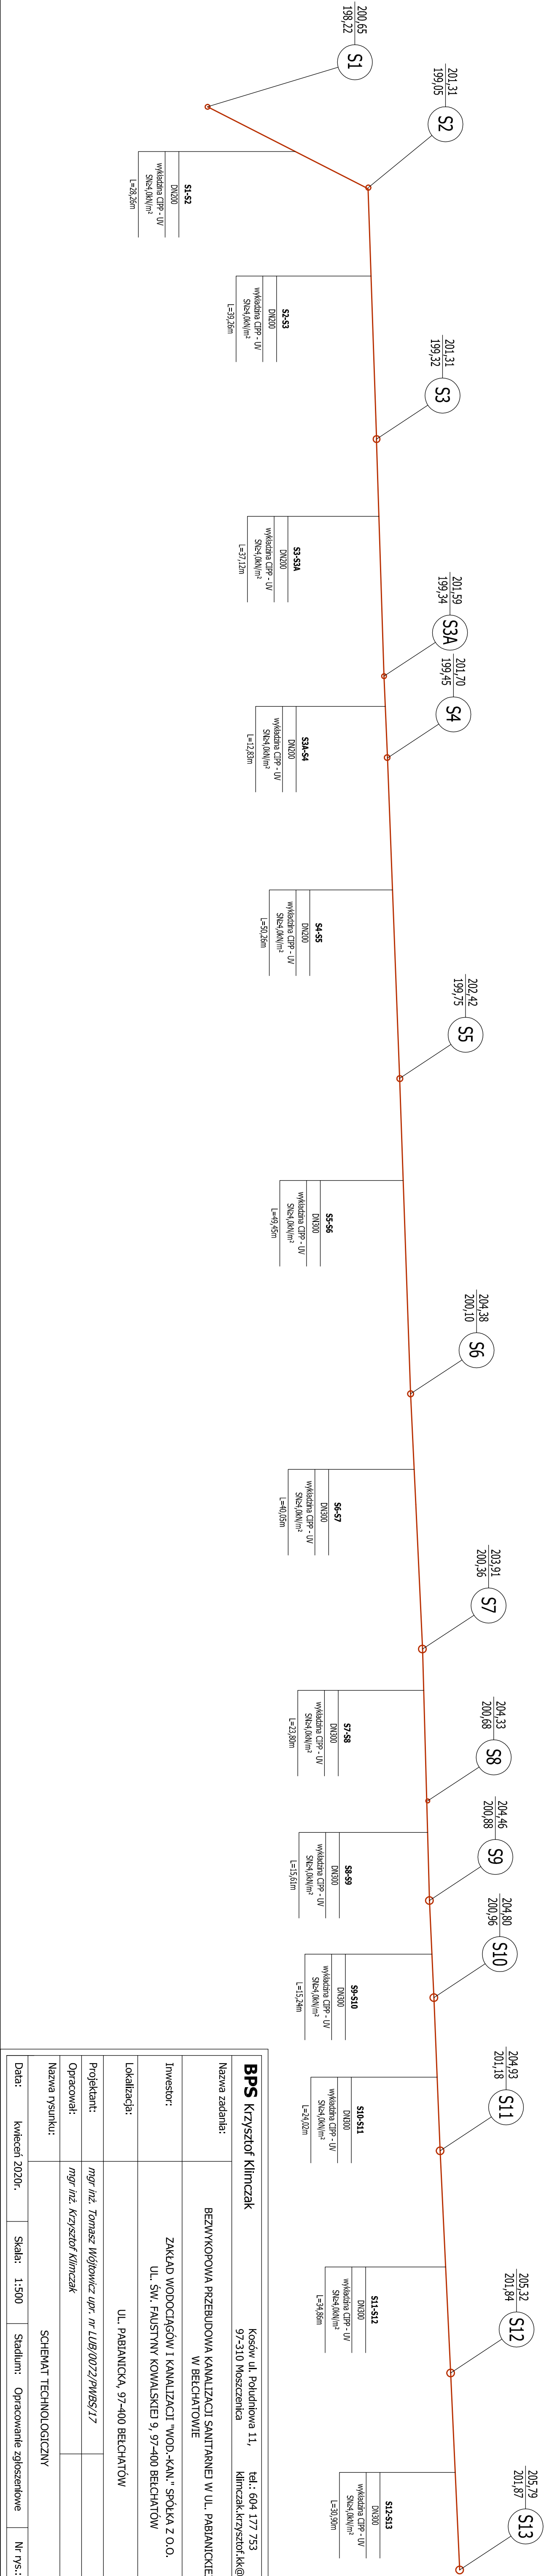

BPS Krzysztof Klimczak				Kosów ul. Południowa 11, 97-310 Moszczenica		tel.: 604 177 753 klimczak.krzysztof.kk@gmail.com
Nazwa zadania:	BEZWYKOPOWA PRZEBUDOWA KANALIZACJI SANITARNEJ W UL. PABIANICKIEJ W BELCHATOWIE					
Inwestor:	ZAKŁAD WODOCIĄGÓW I KANALIZACJI "WOD-KAN." SPÓŁKA Z O.O. UL. ŚW. FAUSTYNY KOWALSKIEJ 9, 97-400 BELCHATÓW					
Lokalizacja:	UL. PABIANICKA, 97-400 BELCHATÓW					
Projektant:	mgr inż. Tomasz Wójciewicz upr. nr LUB/0022/PWB/17					
Opracował:	mgr inż. Krzysztof Klimczak					
Nazwa rysunku:	SCHEMAT TECHNOLOGICZNY					
Data:	kwiecień 2020r.	Skala:	1:500	Stadium:	Opracowanie zgłoszeniowe	Nr rys.: 2