


LEGENDA	
	ISTNIEJĄCA SIĘĆ KANALIZACJI SANITARNEJ PRZEWIDZIANĄ DO BEZWYKOPOWEJ PRZEBUDOWY Z WYKORZYSTANIEM WYKAZANYCH UTMARZAJĄCEJ PROMIENIOWA
	STUDNIŁO KANALIZACJANE PRZEWIDZIANE DO BEZWYKOPOWEJ PRZEBUDOWY Z WYKORZYSTANIEM CEMENTU BUDOWLANEGO

UWAGA:
RZĘDZENIE POSADOWIENIA, SPRAWDZIŁO DŁUGOŚCI PODANO W OPRACOWANIU O DANE
ZAWARTY NA WYPEŁNIENIU.
DŁUGOŚCI POSADOWIENIA W ODCINKACH PODANO OD OSI DO OSI STUDIUM.

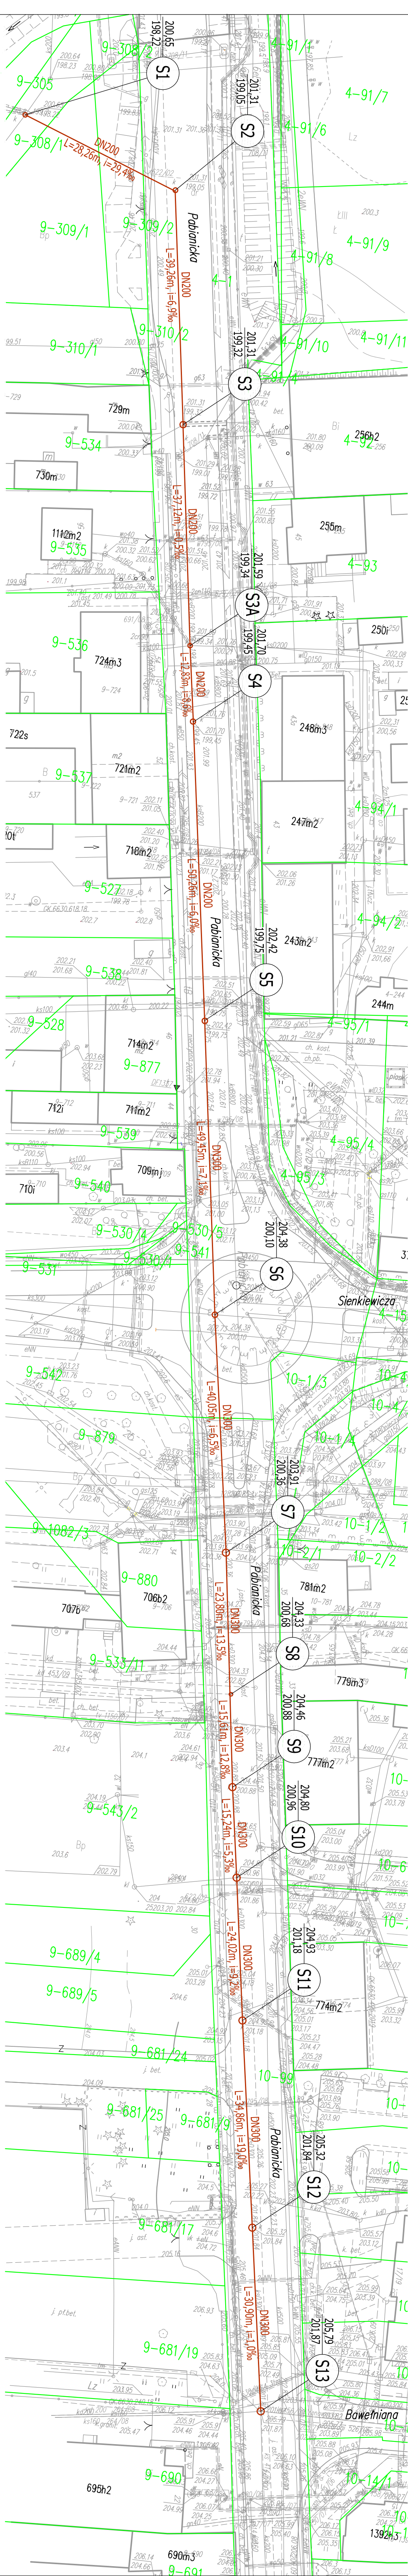

BPS Krzysztof Klimczak		Kosów ul. Poludniowa 11, tel.: 604 177 753
Nazwa zadania:		97-310 Koszyczka Klimczak, krzysztof.kk@gmail.com
INWESTOR:		BEZWYKOPOWA PRZEBUDOWA KANALIZACJI SANITARNEJ W UL. PABIANICKIEJ W BEŁCHATOWIE
INWESTOR:		ZAKŁAD WODOCIĄGÓW I KANALIZACJI "WOD-KAN" S.P. z O.O.
INWESTOR:		UL. ŚW. FAUSTYNY KOWALSKIEJ 9, 97-400 BEŁCHATÓW
Lokalizacja:		UL. PABIANICKA, 97-400 BEŁCHATÓW
Projektant:		mgr inż. Tomasz Wójciszewski upr. nr LUB/0072/PWBS/17
Opracował:		mgr inż. Krzysztof Klimczak
Nazwa rysunku:		PLAN ZAGOSPODAROWANIA TERENU
Data:		Kwiecień 2020r.
Skala:		1:500
Stadium:		Opracowanie zgłoszeniowe
Nr rys.:		1