
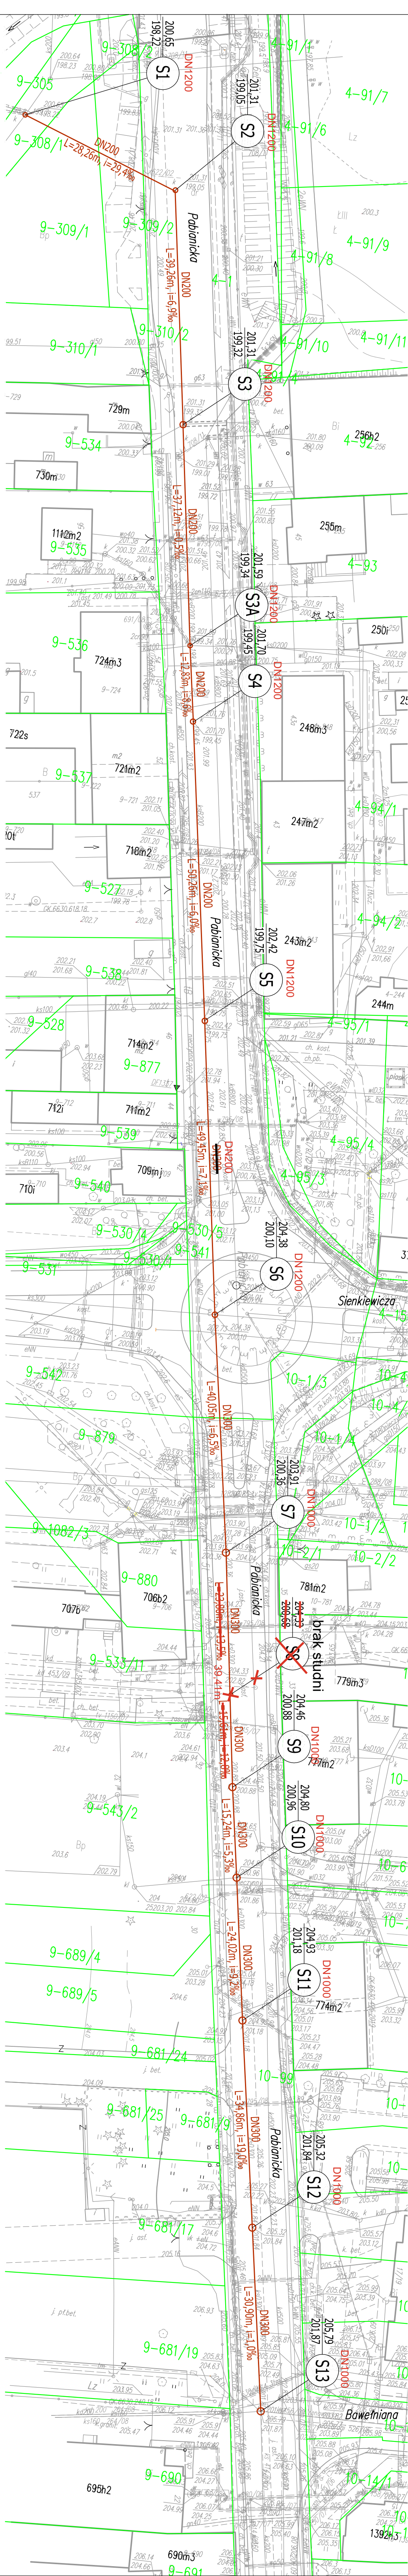


LEGENDA	
	ISTNIEJĄCA SIĘĆ KANALIZACJI SANITARNEJ PRZEWIDZIANĄ DO BEZWYKOPOWEJ PRZEROBOWI Z WYKORZYSTANIEM WYKŁADZINY UTMARZADZANEJ PROMIENIANTY UV
	STUDNIENIE KANALIZACYJNE PRZEWIDZIANE DO BEZWYKOPOWEJ PRZEROBOWI Z WYKORZYSTANIEM CHEMII BUDOWLANEJ

UWAGA:
RZĘDZENIE POSADOWIENIENIA, SPRAWDZIĆ DŁUGOŚCI PODANO W OPRACOWANIU O DANE
ZAWARTY NA WYPEŁNIENIU
DŁUGOŚCI POSADOWIENIENIA W ODCINKACH PODANO OD OSI DO OSI STUDNI.

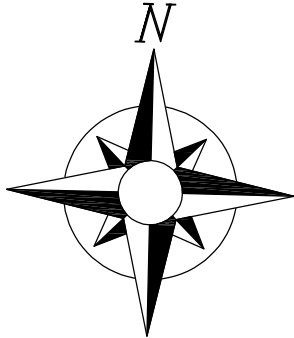

BPS Krzysztof Klimczak		Kosów ul. Poludniowa 11, tel.: 604 177 753
Nazwa zadania:		97-310 Koszyczka Klimczak, krzysztof.kk@gmail.com
INWESTOR:		BEZWYKOPOWA PRZEROBOWA KANALIZACJI SANITARNEJ W UL. PABIANICKIEJ W BEŁCHATOWIE
INWESTOR:		ZAKŁAD WODOCIĄGÓW I KANALIZACJI "WOD-KAN" SPOŁKA Z O.O. UL. ŚW. FAUSTYNY KOWALSKIEJ 9, 97-400 BEŁCHATÓW
Lokalizacja:		UL. PABIANICKA, 97-400 BEŁCHATÓW
Projektant:		mgr inż. Tomasz Wójciszewski upr. nr LUB/0072/PWBS/17
Opracował:		mgr inż. Krzysztof Klimczak
Nazwa rysunku:		PLAN ZAGOSPODAROWANIA TERENU
Data:		Kwiecień 2020r.
Skala:		1:500
Stadium:		Opracowanie zgłoszeniowe
Nr rys.:		1